ARCHIVO DOCUMENTAL · FUNDACIÓN EXPONAV

PERFIL

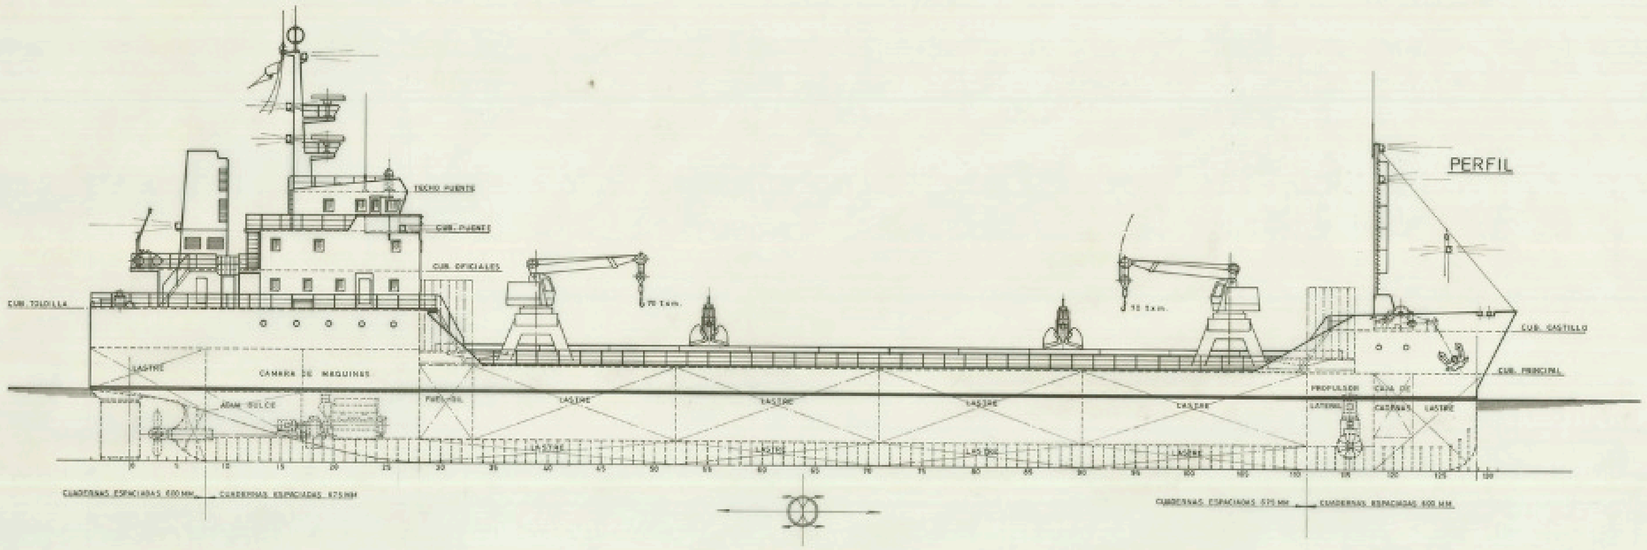

SECCION TRANSVERSAL

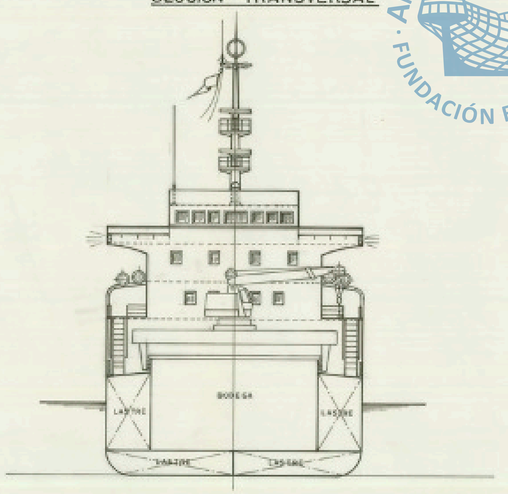

CUB. TOLDILLA

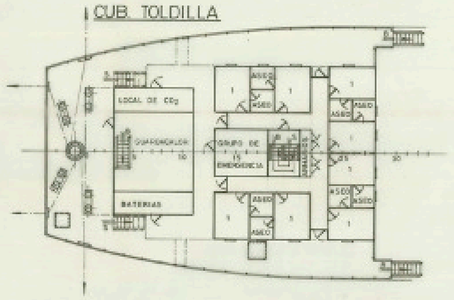

CUB. OFICIALES

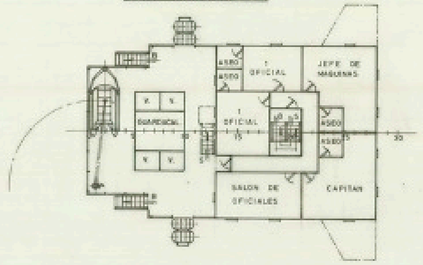

CUB. PUENTE

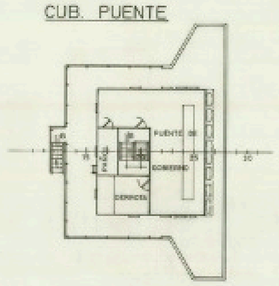

CUB. CASTILLO

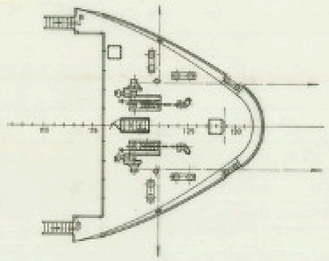

PLATAFORMA DE MAQUINAS

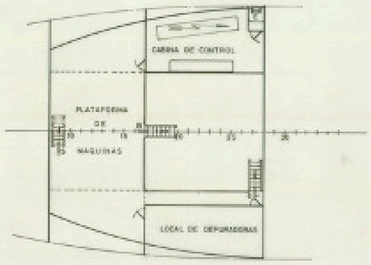

CUB. PRINCIPAL

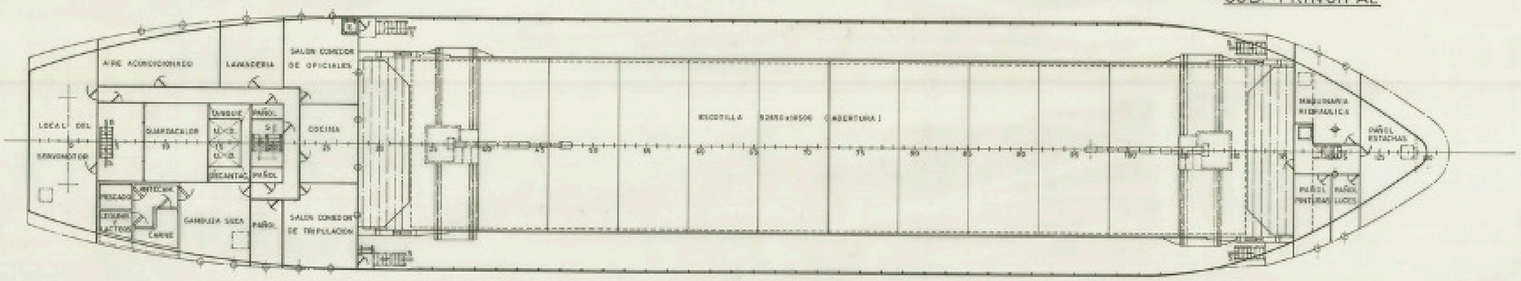

DOBLE FONDO

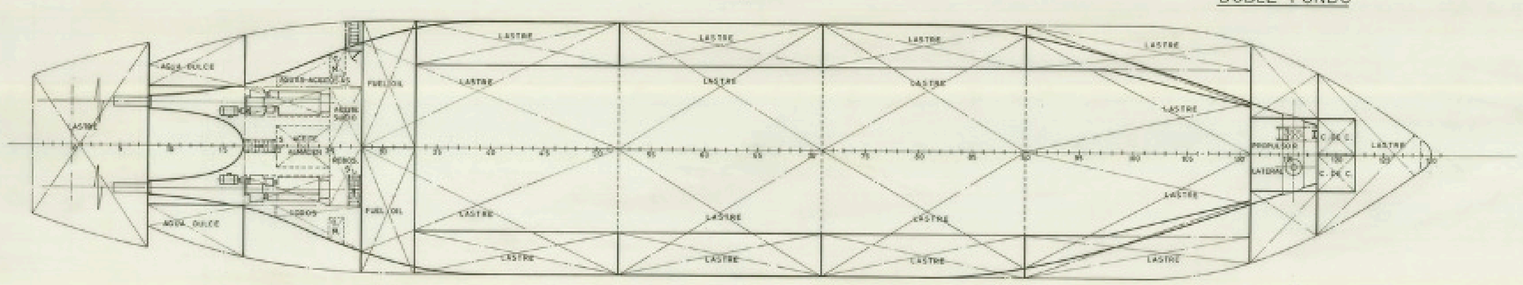

CARACTERISTICAS PRINCIPALES

ESLORA TOTAL	89,90 MTS
" ENTRE PERPENDICULARES	84,90 "
MANGA DE TRAZADO	16,00 "
PUNTAL " "	6,15 "
CALADO MEDIO DE TRAZADO	4,50 "

TECNOR S.L. OFICINA TECNICA INDUSTRIAL Y NAVAL (INGENIEROS CONSULTORES)

PROYECTO Nº 1/1407	BUQUE PARA TRANSPORTE DE SAL, DE 3.000 T. DE C.U.			DESTINO
PLANO Nº 0/004				
REVISION	DISPOSICION GENERAL			
ESCALA 1:200				
Nº DE HOJAS 1	DESARROLLO	NOMBRE	EL INGENIERO	FECHA
HOJA Nº 1	PROYECTADO			LA CORUÑA OCT. 1988
	DIBUJADO			
	CALCADO			
	COMPROBADO			

TECNOR, S. L. SE RESERVA EL DERECHO DE PROPIEDAD DE ESTA DOCUMENTACION PROHIBIENDOSE SU REPRODUCCION O ENTREGA A TERCEROS SIN SU PREVIA AUTORIZACION.