

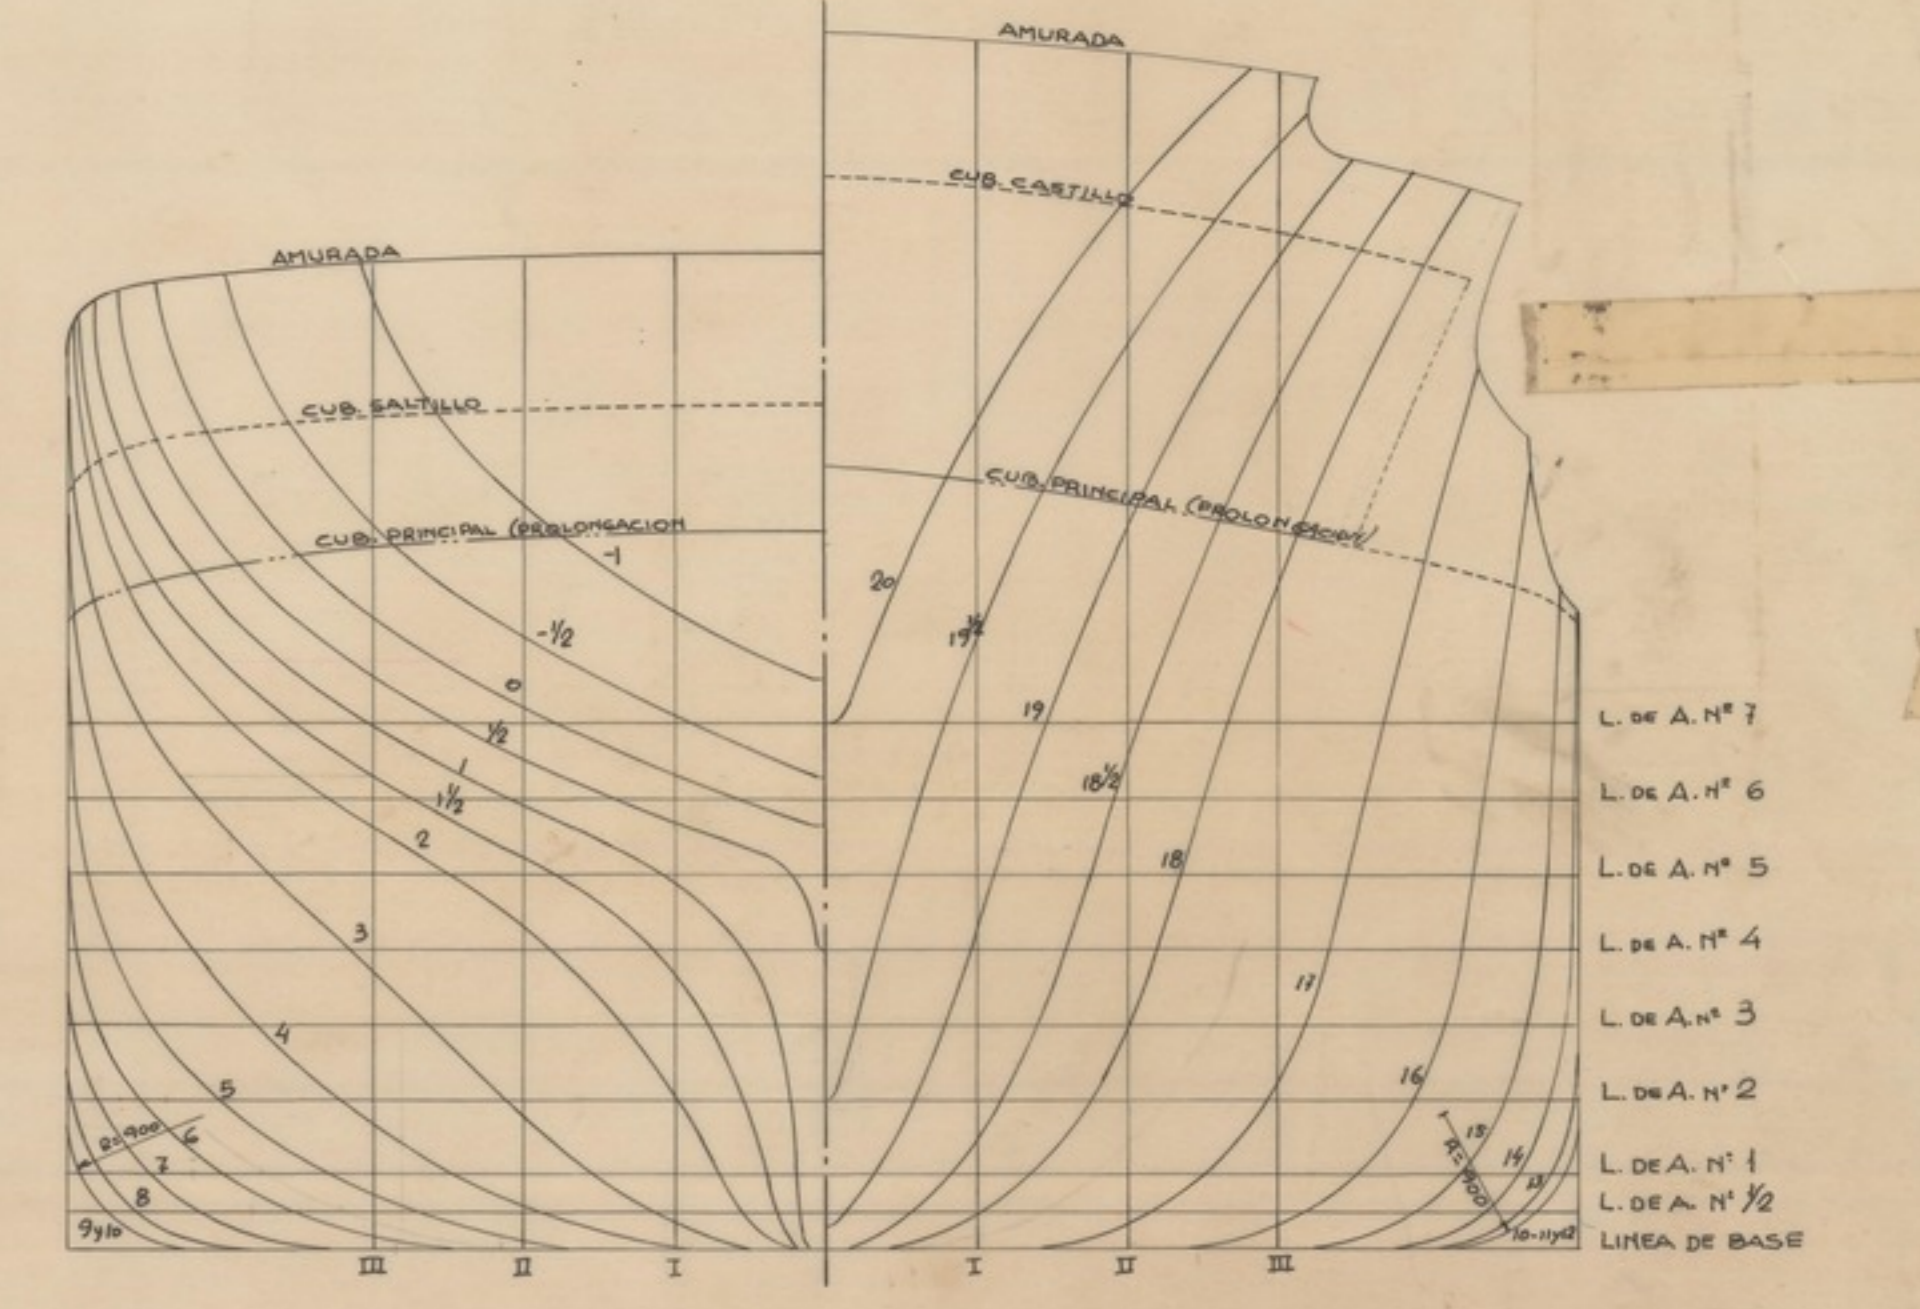


CURVA DE AREAS DE SECCIONES (ESCALA 1:125)

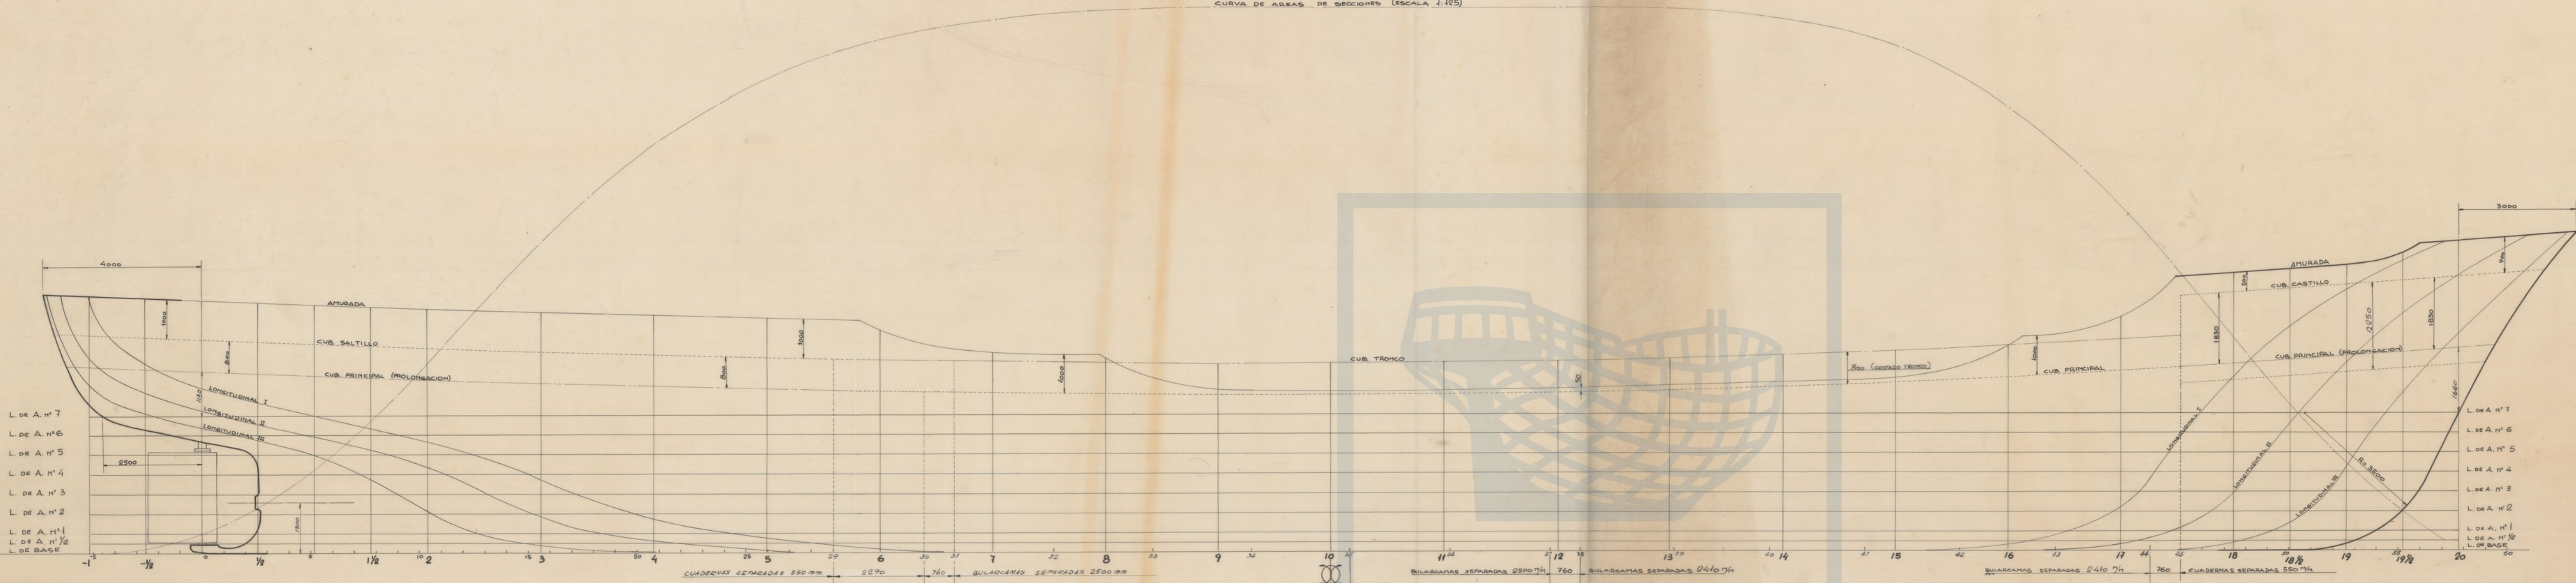

CARACTERISTICAS

ESLORA TOTAL	64,00	MTS
ESLORA EN LA FLOTACION	59,50	"
ESLORA ENTRE PERPENDICULARES	57,00	"
MANGA DE TRAZADO	10,00	"
PUNTA DE TRAZADO	4,00	"
CALADO DE TRAZADO	3,80	"
DISTANCIA ENTRE SECCIONES	2,85	"
DISTANCIA ENTRE L. DE AGUA	0,50	"
DISTANCIA ENTRE LONGITUDINALES	4,00	"
BRUSCA EN CUBS. PARA MANGA DE 10 MTS.	0,20	"

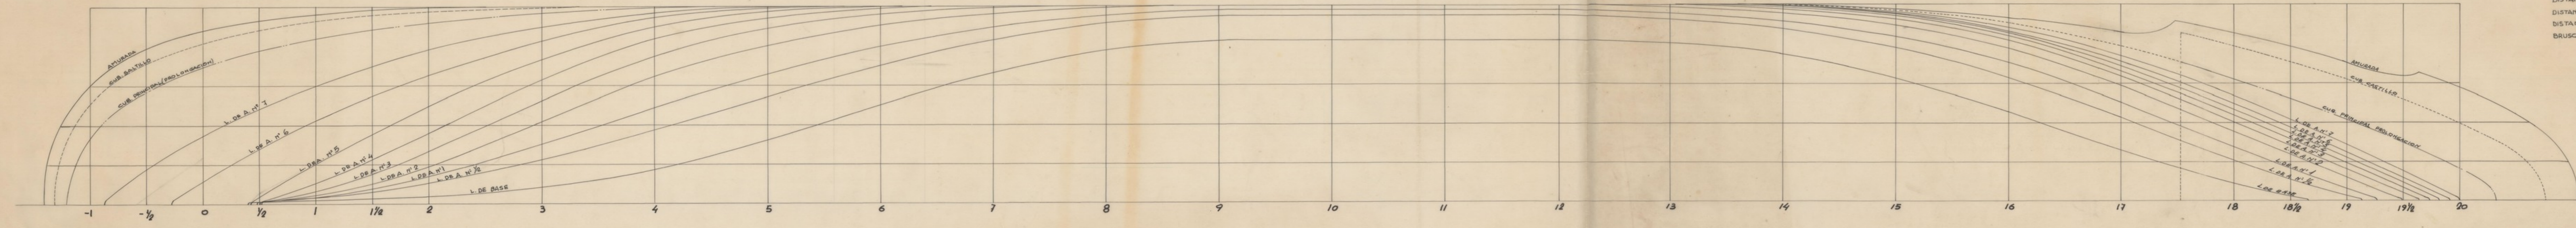

MODIFICACIONES		FECHA

CALCULADO	FECHA 14-6-63	Copia servida a	ASTAND
DIBUJADO	ORDEN	SALIDA	
	BUQUE N° 183		
	ESCALA		
	1:50		
COMPROBADO			

BUQUE TANQUE DE 1000 TONS DE PM  
PARA CAMPSA

PLANO N°  
AR-10201

HOJA N° 1 DE 11

PLANO DE FORMAS