



*Cubierta Toldilla*

*Cubierta Puente*


*Cubierta Castillo*

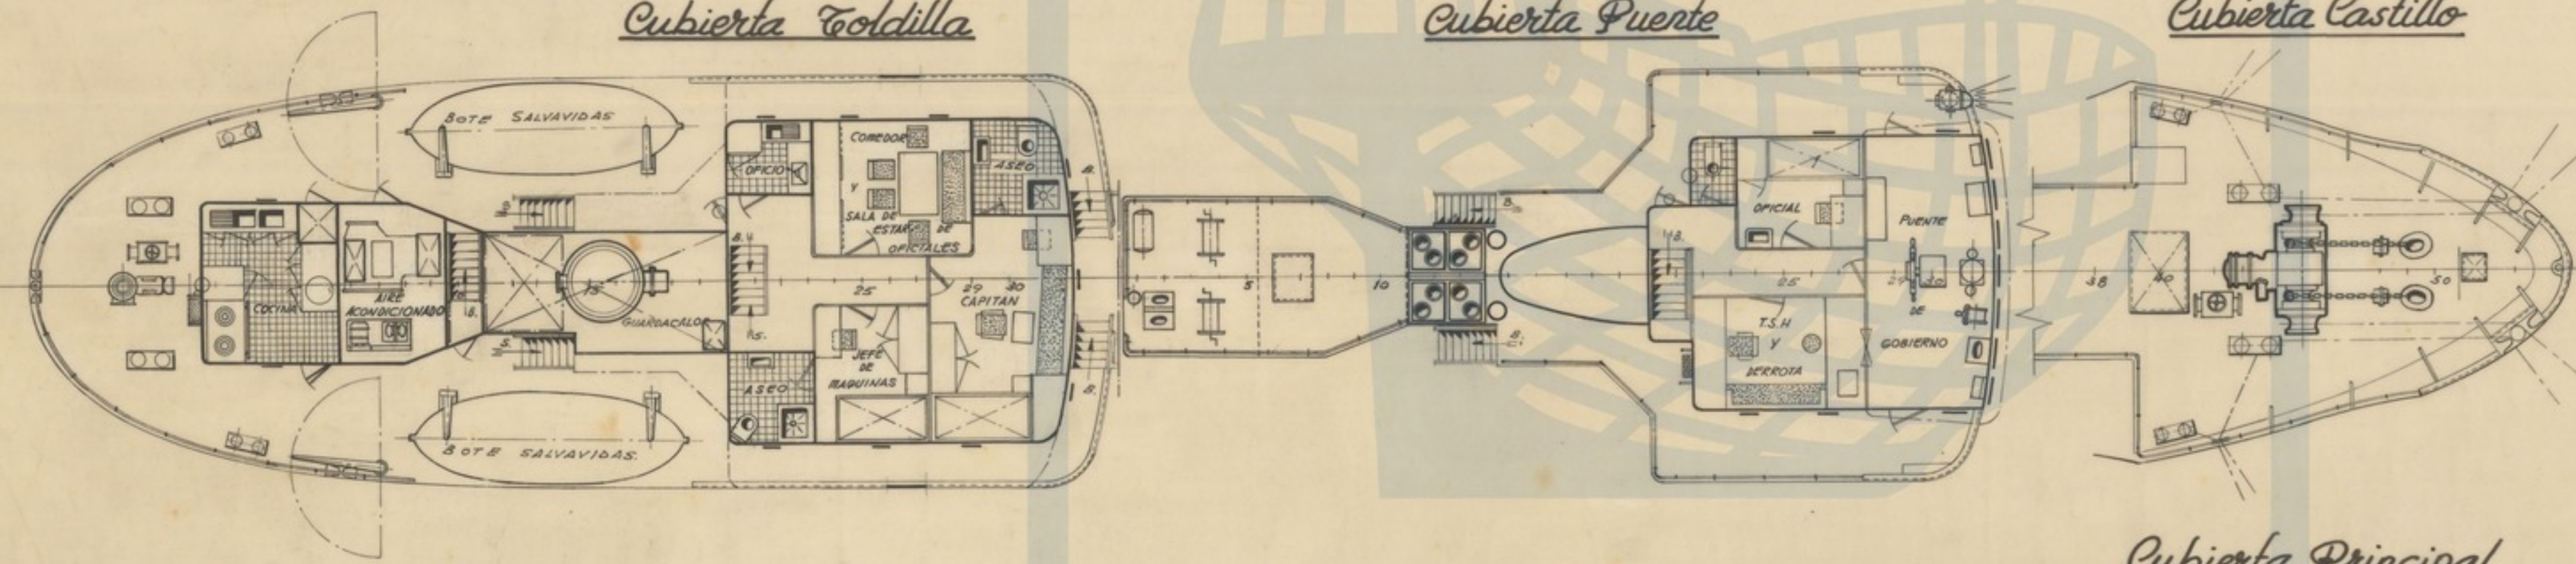

*Cubierta Principal*

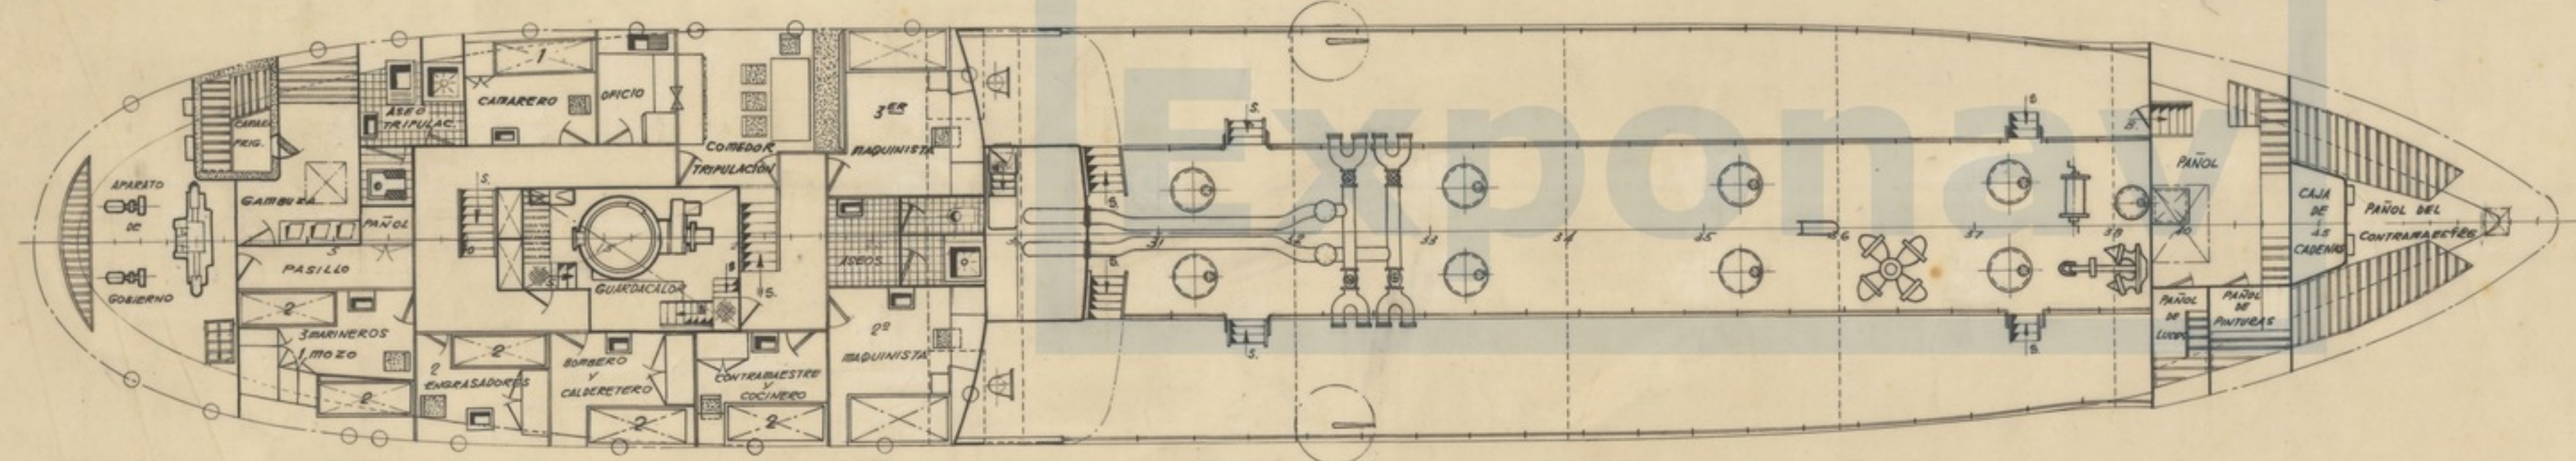

*Tanques de Carga.*

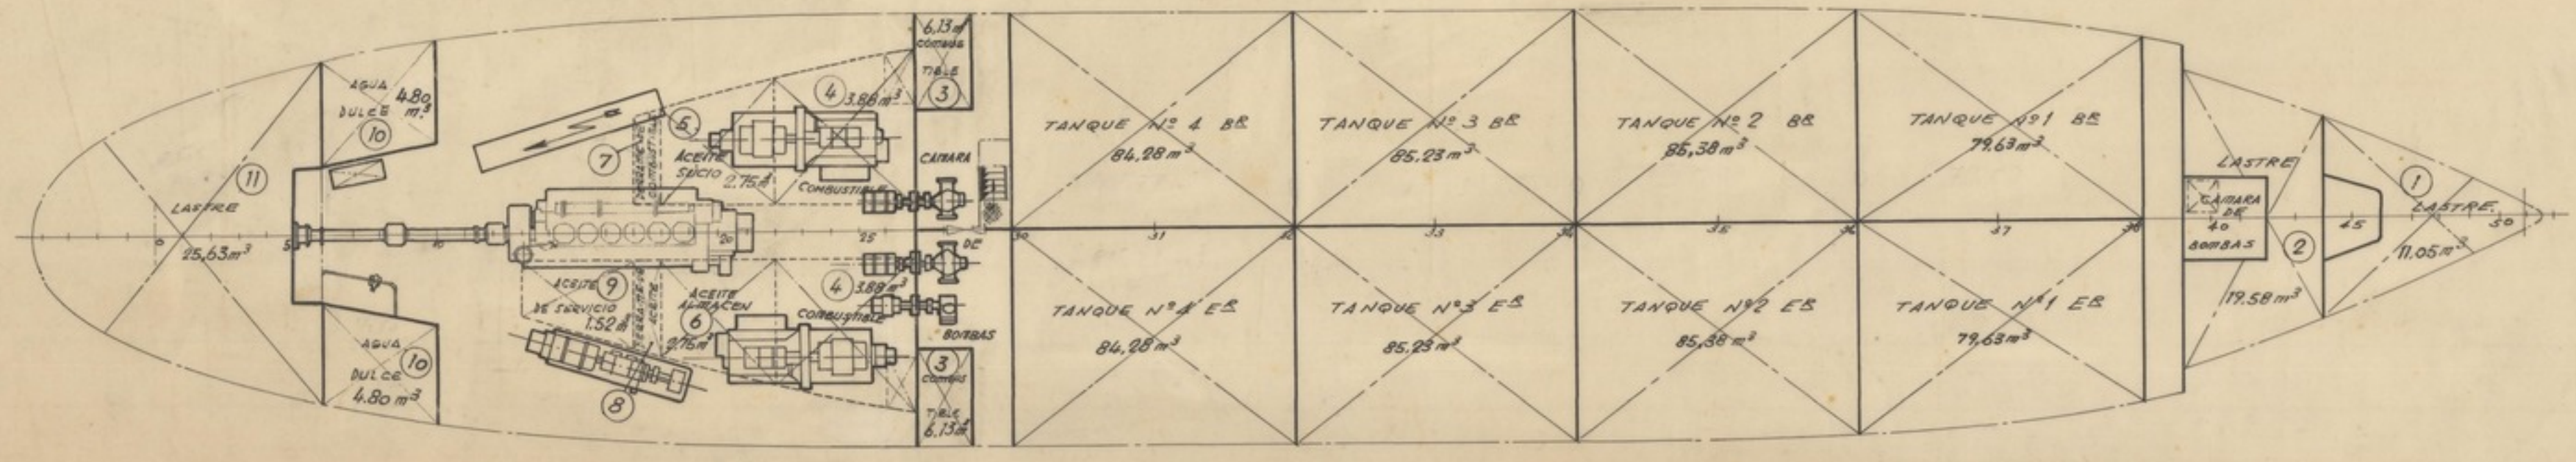

Características

ESLORA TOTAL	50.80 mts
ESLORA ENTRE PERPENDICULARES	45.30 "
STANGA DE TRAZADO	8.25 "
PUNTA DE TRAZADO	3.40 "
CALADO DE TRAZADO	3.00 "
CAPACIDAD DE LOS TANQUES DE CARGA	669 m <sup>3</sup>
VELOCIDAD AL 80% DE LA POTENCIA DEL MOTOR	9 nudos

FECHA	25-1-1965	LUBRIFICACION	
ORDEN	NC-185	SALIDA	El nombre de
DIBUJADO	<i>[Signature]</i>	ESCALA	1:100
COMPROBADO	<i>[Signature]</i>	PLANO N.º	PR-10304/B
V.º B.º		HOJA N.º	1 DE 1
Clasificado por		Escalado a	
Fecha		Escalado por	

**BUQUE TANQUE DE 500 TONS. DE P.M. PARA C.A.M.P.S.A. Disposición General**