


CARTILLA DE TRAZADO

	SEMINGANGAS DE LAS SECCIONES																				CANTIDAD DE PIEZAS	REMARKS								
	1	1/2	0	1/2	1	1 1/2	2	3	4	5	6	7	8	9	10	11	12	13	14	15			16	17	18	18 1/2	19	19 1/2	20	
SEÑALA																														
CTR. SUPERIOR																														
CTR. PRINCIPAL	2478	3628	3963	4156	4297	4406	4486	4538	4602	4692		4700	4700	4700	4700	4700	4700	4700	4700	4700	4677	4653	4588	4532	3948	3659	3389	2899	2322	
LINER DE PAU 10																														
LINER DE PAU 9																														
LINER DE PAU 8 CODILLO (PUNTA)	2478	3628	3963	4156	4297	4406	4486	4538	4602	4692		4700	4700	4700	4700	4700	4700	4700	4700	4677	4653	4588	4532	3948	3659	3389	2899	2322		
LINER DE PAU 7	1970	3763	3963	4156	4297	4406	4486	4538	4602	4692		4700	4700	4700	4700	4700	4700	4700	4700	4653	4506	4237	3926	3287	2623	1861	1440	1065	557	100
LINER DE PAU 6		1672	2687	3334	3762	4068	4276	4375	4482	4604		4700	4700	4700	4700	4700	4630	4442	423	3670	3102	2452	1673	1273	864	447	25			
LINER DE PAU 5			749	1872	2582	3135	3560	4095	4415	4600		4700	4700	4700	4700	4691	4594	4360	4000	3516	2937	2271	1539	1059	766	371				
LINER DE PAU 4																														
LINER DE PAU 3																														
LINER DE PAU 2																														
LINER DE PAU 1																														
LINER DE PAU 1/2																														
SEMINGANGAS DE PIES DE SECCIONES						63	93	121	152	152	152	152	152	152	152	152	152	152	152	152	152	152	152	152	97	63	35	25	25	102
DISTANCIAS EN SECCIONES DE DIFERENTE ALTURA	196	1273	1674	2025	2351	2640	2962	3328	4036	4481	4834	5111	5298	5394	5404	5348	5204	4976	4653	4209	3639	2932	2100	1645	1164	661	124	543		
DISTANCIAS EN SECCIONES DE DIFERENTE ALTURA DE LA CTR. SUPERIOR		524	848	1167	1530	1891	2234	2624	3321	3715	3988	4150	4206	4206	4206	4206	4206	4205	4148	3983	3694	3210	2449	1940	1357	722			4208	
DISTANCIAS EN SECCIONES DE DIFERENTE ALTURA DE LA CTR. PRINCIPAL																														
DISTANCIAS EN SECCIONES DE DIFERENTE ALTURA DE LA CTR. SUPERIOR																														
DISTANCIAS EN SECCIONES DE DIFERENTE ALTURA DE LA CTR. PRINCIPAL	4901	4839	4780	4724	4674	4628	4588	4543	4498	4452		6526	6320	6130	6576	6640	6732	6844	6971	7112	7261	7424	7603	7803	7993	8011	8114	8218		
DISTANCIAS EN SECCIONES DE DIFERENTE ALTURA DE LA CTR. SUPERIOR	4634	4572	4513	4457	4407	4361	4321	4286	4246	4211		4135																		



DIMENSIONES PRINCIPALES

ESLORA TOTAL 41.715
 ANCHO DE TRAZADO 27.457
 ANCHO DE BATERIA 9.400
 DISTANCIA ENTRE SECCIONES EN X 4.890
 = L. DE A. 0.646
 = BATERIALES 2.530
 BRUSCA 0.170
 ATILLA INVERTIDA 0.639

PLANO NÚMERO	ORDEN	FECHA	ASTANO
PR-5201	34-02	17-11-1993	
AUTOR N.º	ATUNERO		
ESCALA	PLANO DE FORMAS Y CARTILLA DE TRAZADO		
SUSTITUYE A			
SUSTITUIDO POR			
CALCULADO	DIBUJADO	CORREGIDO	V.º