


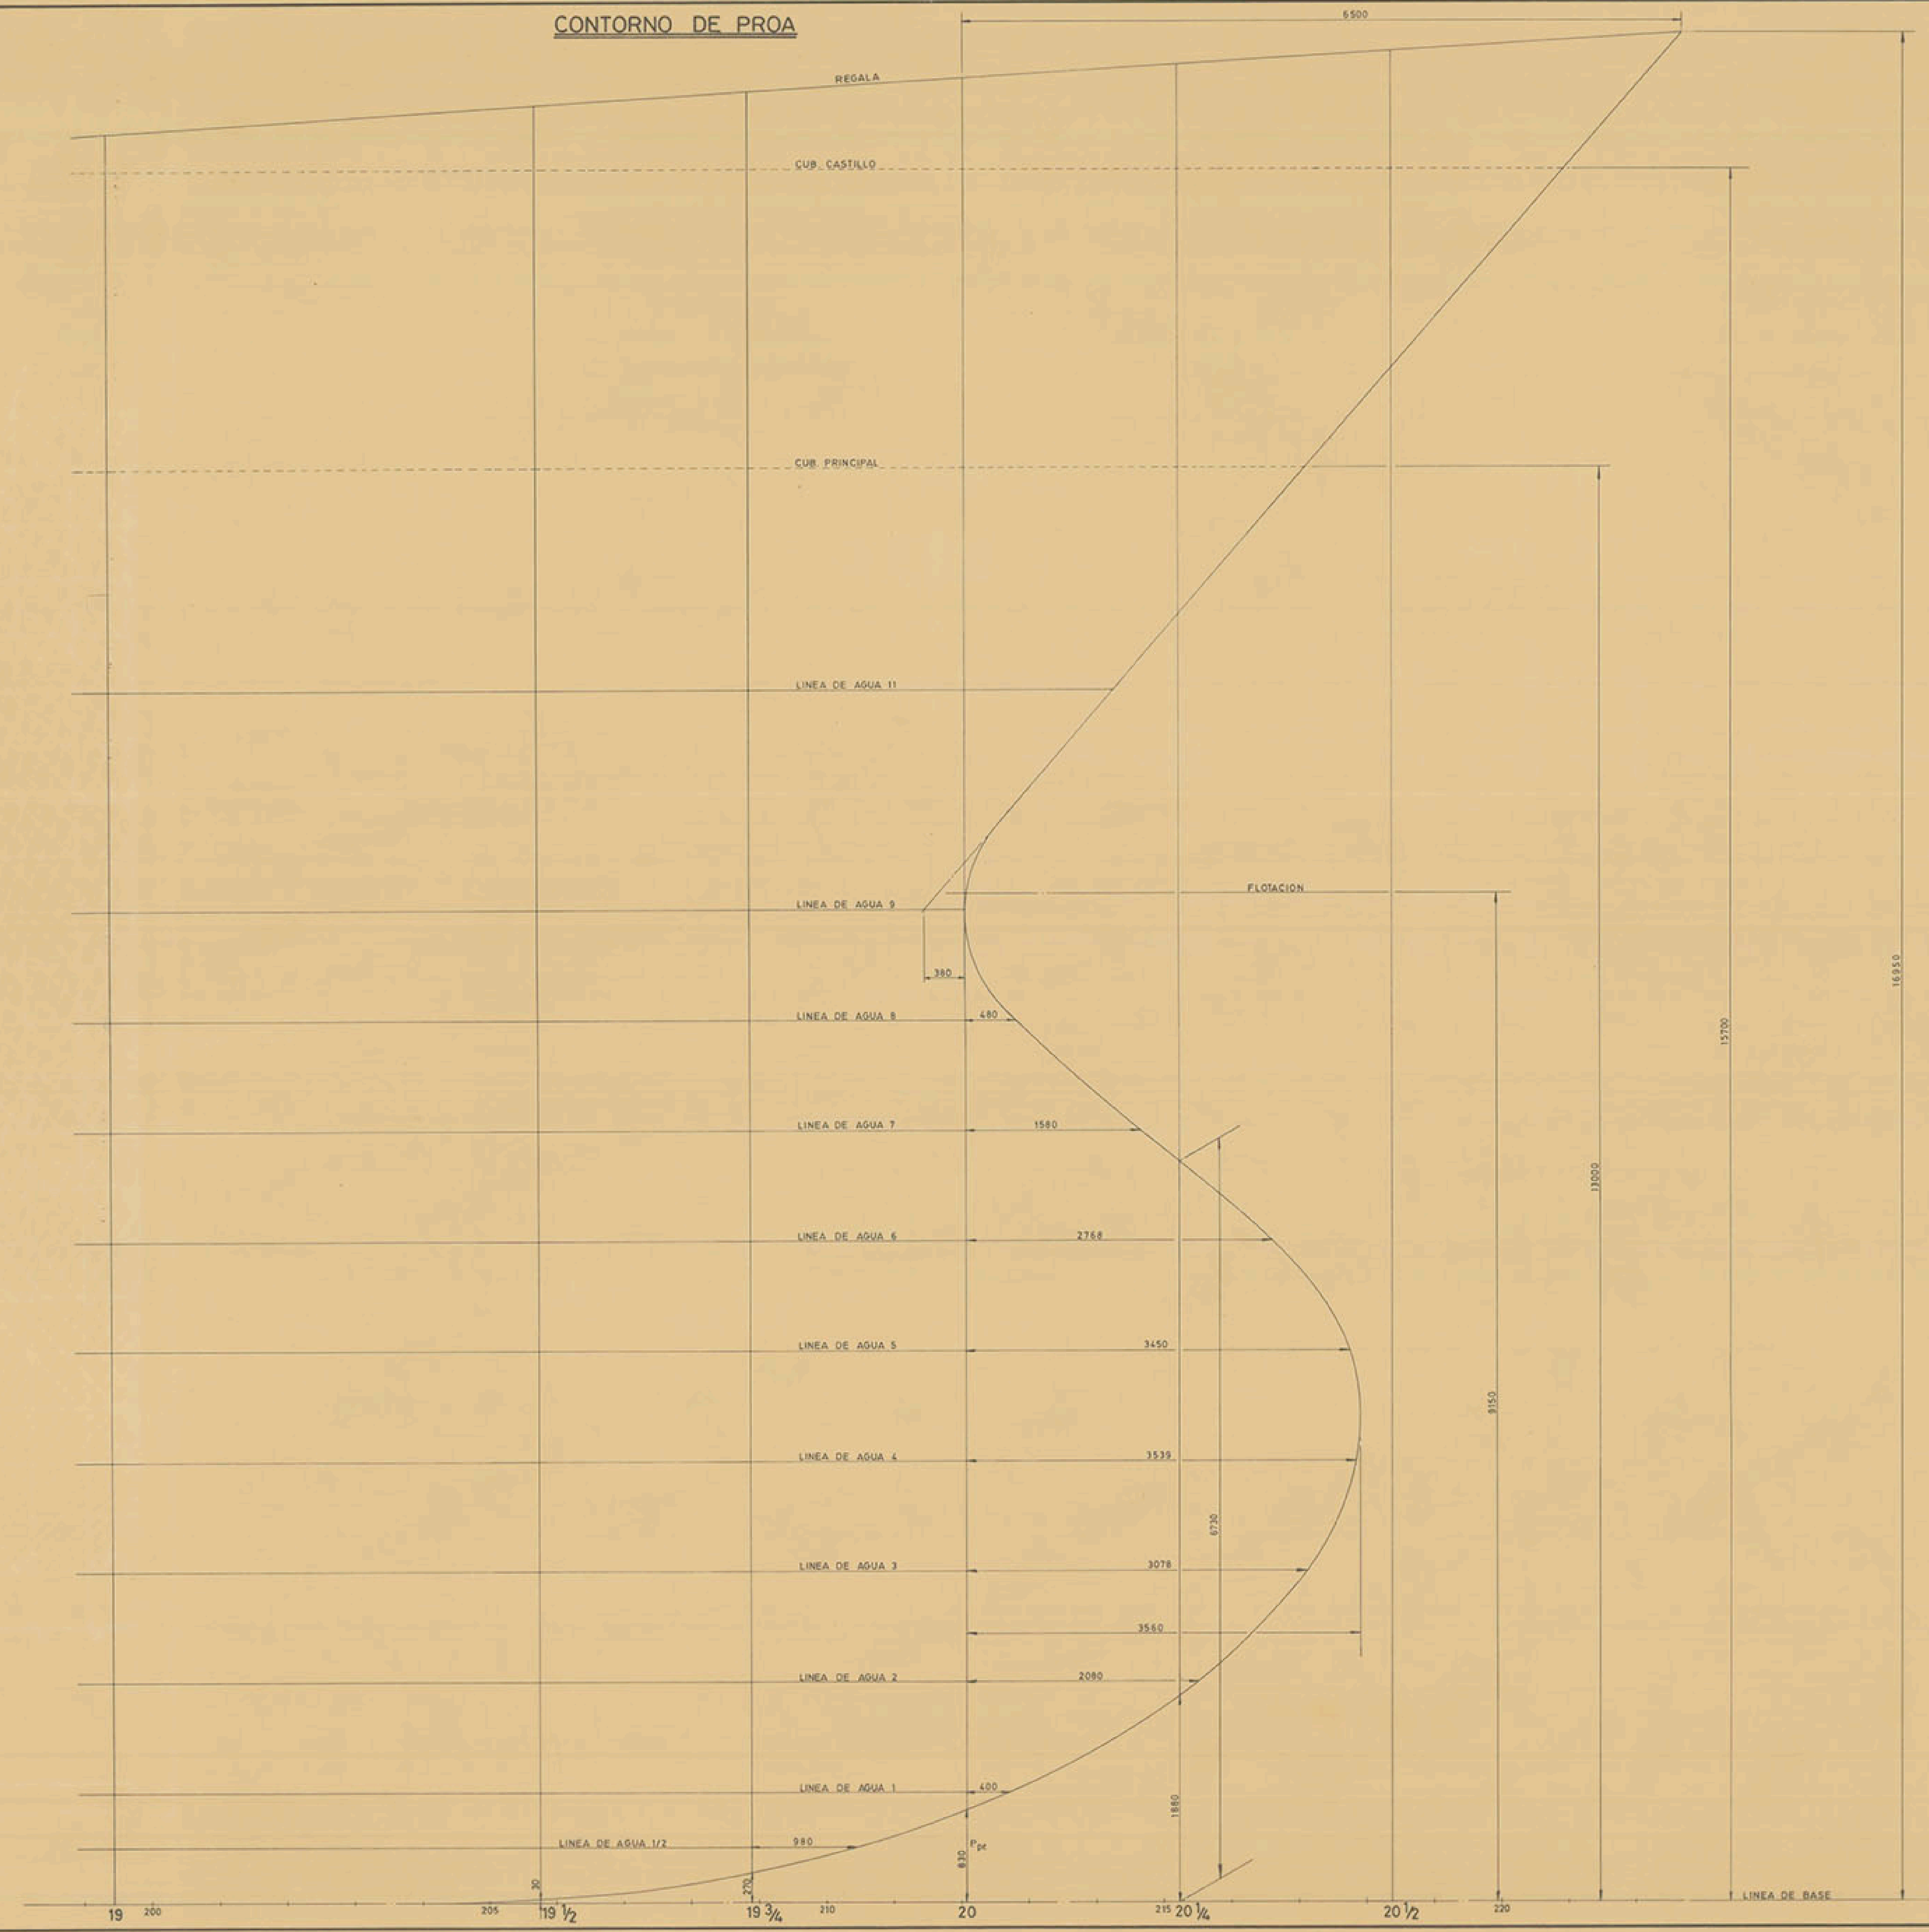

CONTORNO DE PROA



REV.	NOMBRE	FECHA	MODIFICACION	FECHA APROBACION
APROBADO POR	Nº DE APROBACION		FECHA	
ARMADOR	CONSTRUCCION/ES Nº		DESTINO	
E. N. BAZAN - MADRID			AUGUSA - MEXICO	
DEPARTAMENTO TECNICO			ASESORAMIENTO PRESTADO POR: TECNOR, S.L. - LA CORUÑA	
PROYECTO Nº	BULKARRIER "ATLAHUA"			
DIBUJADO	PLANO DE FORMAS			
COMPROBADO	PERFILES DE PROA Y POPA			
REVISADO	ESCALA 1:25			
Nº DE	HOJA 4 DE 4			
FECHA	SEPTIEMBRE 1966			
REGISTRO Nº	SUSTITUYE A			
SUSTITUIDO POR			REFERENCIA/S ASTILLERO	
Nº DE PLANO 800-02.100				
E. N. BAZAN PROHIBE LA REPRODUCCION O ENTREGA A TERCEROS SIN SU AUTORIZACION.				