


CUB. SUPERIOR

CARACTERISTICAS PRINCIPALES

- ESLORA TOTAL 28,50 MTS.
- ESLORA ENTRE PERPENDICULARES 23,50 MTS.
- MANCA DE TRAZADO 7,50 MTS.
- PUNTA A LA CUB. SUPERIOR 5,55 MTS.
- PUNTA A LA CUB. PRINCIPAL 3,45 MTS.
- CALADO MEDIO DE TRAZADO 5,00 MTS.

144 T. R. B.

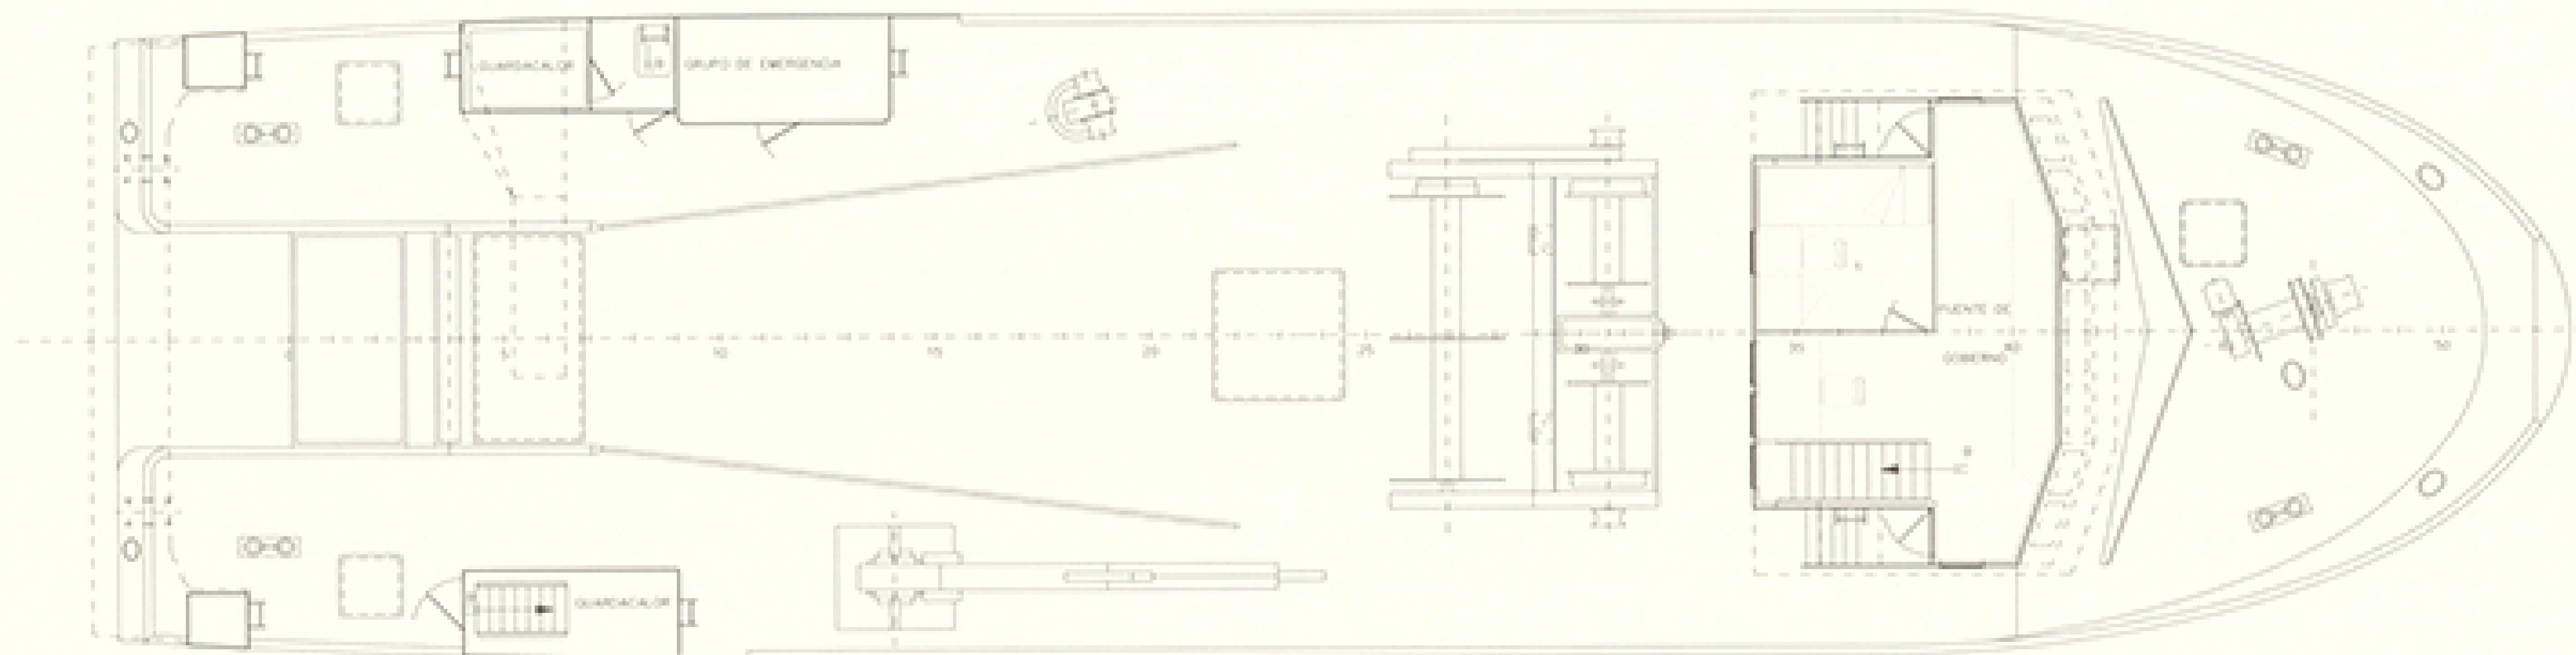

Δ	MODIFICACIONES SEGUN PLANOS DE DESARROLLO	F. M. I. NOV. 83		
Δ	MODIFICA DISPOSICION DE TANGAS	HEPROMA OCT 83		
REV	MODIFICACION	POP. REALIZADA	FECHA REALIZADA	POP. APROBADA

ASEGA ASOCIACION DE ESTREJEROS PRIVADOS DE GALICIA

PROYECTO N° 1/1752	MOTOPESQUERO TTW-28,5		CONSTRUCCION N°
PLANO N° 0/004	DISPOSICION GENERAL		DEL N°
REVISION B			
ESCALA 1:50	CONCELEO (COMPROMISO)	NOMBRE D. R. B.	FECHA 10/11/83
		V. N°	N. HOJA 2
			HOJA N° 5

SE RESERVA EL DERECHO DE PROPIEDAD DE ESTA DOCUMENTACION PROHIBIENDOSE SU REPRODUCCION O ENTREGA A TERCEROS SIN SU PREVIA AUTORIZACION. (C) 1983 FUNDACION EXPONAV