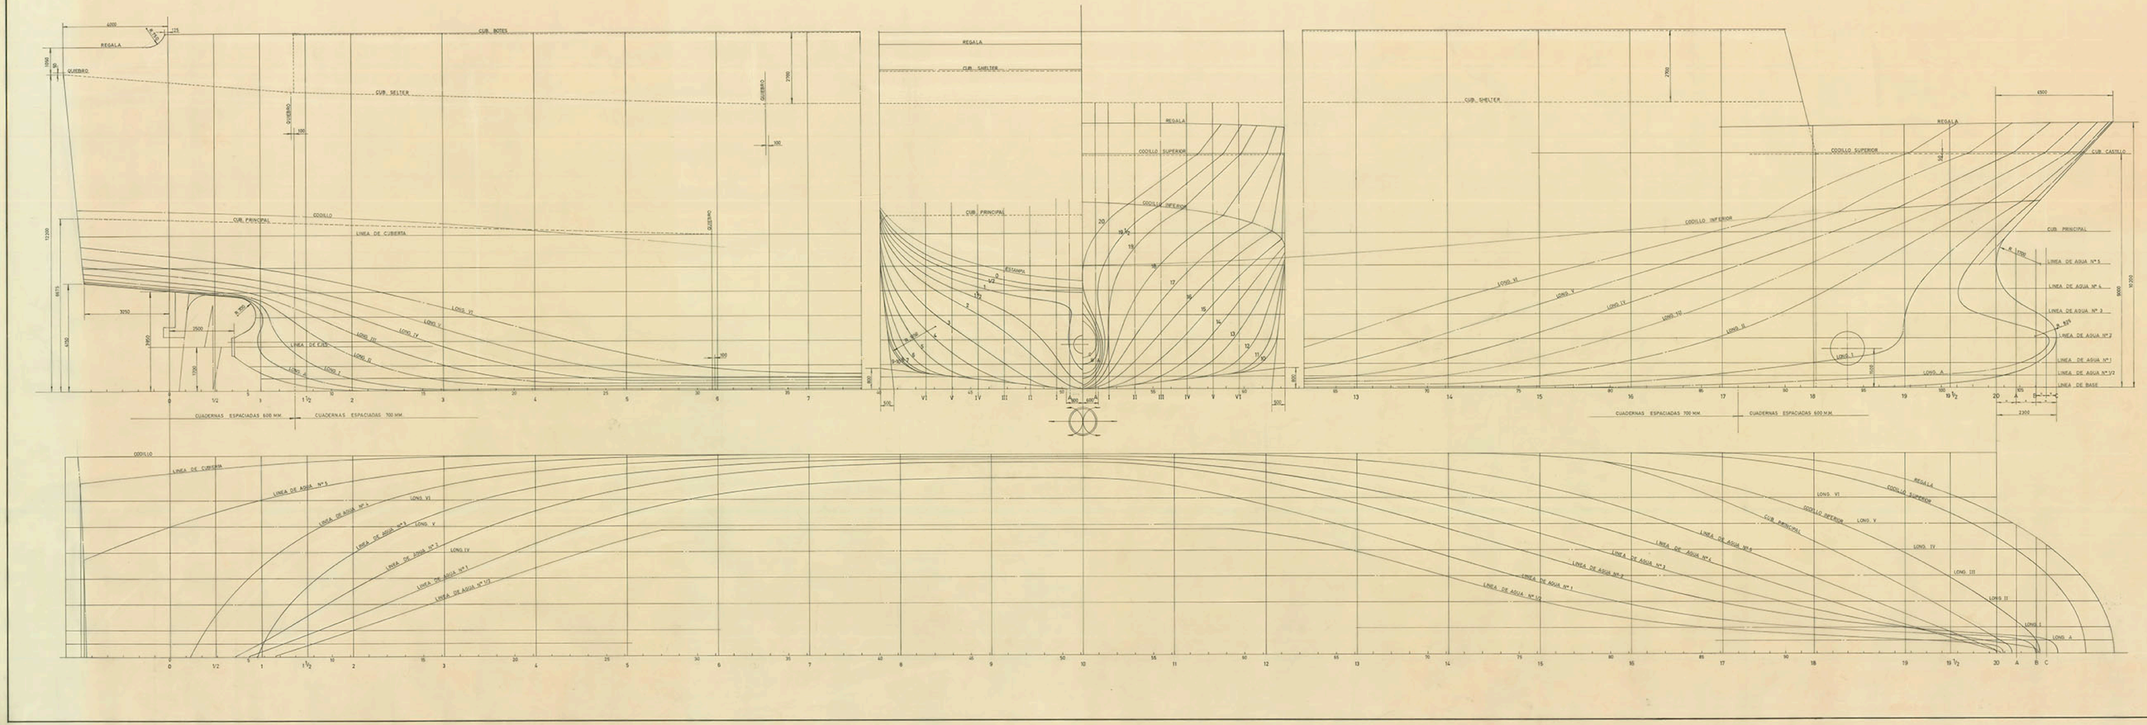

DATOS DE TRAZADO

SEPARACION ENTRE VIGOMES	3,500 MTS.
" LINEAS DE AGUA	0,950 "
" " LONGITUDINALES	1,000 "
ASTILLA MUERTA	0,800 "
RADIO DEL PANTOQUE	1,850 "

CARACTERISTICAS PRINCIPALES

ESLORA TOTAL	36,50 MTS.
" DE REGISTRO	34,50 "
" ENTRE PERPENDICULARES	31,00 "
MANGA DE TRAZADO	7,80 "
PUNTAL A LA CUB. PRINCIPAL	6,00 "
" " " SHELTER	11,00 "
CALADO MEDIO DE TRAZADO	4,75 "

ARCHIVO DOCUMENTAL · FUNDACIÓN EXPONAV ·

TECNOR OFICINA TECNICA INDUSTRIAL Y NAVAL
INGENIEROS CONSULTORES

PROYECTO Nº M0568	M/N ROLL-ON/ROLL-OFF DE PASAJE TIPO T-A70SA
PLANO Nº 0100R	
REVISION	PLANO DE FORMAS
ESCALA 1:50	
Nº DE HOJAS 1	
HOJA Nº 1	

	NOMBRE	FIRMA
DISEÑADO		
CONFECCIONADO		
REVISADO		
CALCULADO		
COMPROBADO		

EL INGENIERO

DESTINO

FECHA: LA CORUÑA, MARZO 1980

TECNOR Se reserva el derecho de propiedad de este documento. Prohibida su reproducción o entrega a terceros sin su previa autorización.