ARCHIVO DOCUMENTAL · FUNDACIÓN EXPONAV ·

PERFIL

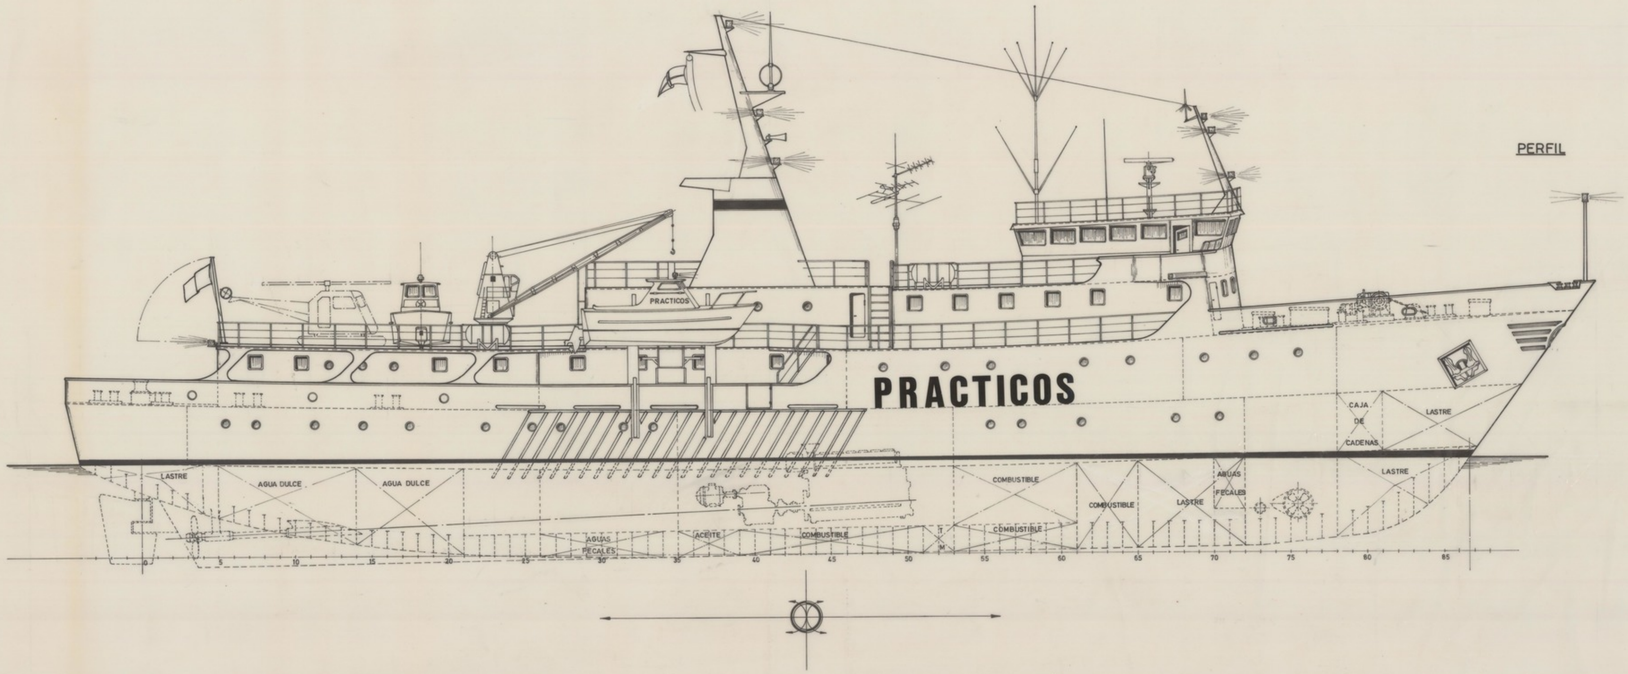

CUB. PUENTE

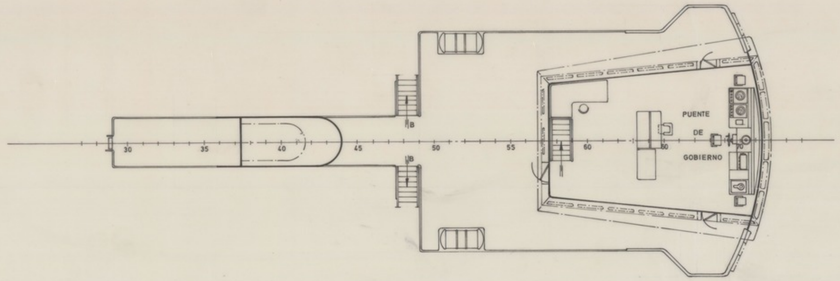

CARACTERISTICAS PRINCIPALES

ESLORA TOTAL	60,00 MTS.
" ENTRE PERPENDICULARES	52,00 "
MANGA DE TRAZADO	10,70 "
PUNTAL " "	5,70 "
CALADO MEDIO DE TRAZADO	3,70 "

TECNOR OFICINA TECNICA INDUSTRIAL Y NAVAL (INGENIEROS CONSULTORES)

PROYECTO Nº 1/0668	BUQUE ESTACIONARIO SERVICIO DE PRACTICOS TIPO T-A60			DESTINO
PLANO Nº 0/004				
REVISION	DISPOSICION GENERAL			
ESCALA 1:100				
Nº DE HOJAS 2	DESARROLLO	NOMBRE	EL INGENIERO	FECHA
	PROYECTADO			LA CORUÑA
HOJA Nº 1	DIBUJADO			
	CALCADO			OCT. 1979
	COMPROBADO			

TECNOR SE RESERVA EL DERECHO DE PROPIEDAD DE ESTA DOCUMENTACION PROHIBIENDOSE SU REPRODUCCION O ENTREGA A TERCEROS SIN SU PREVIA AUTORIZACION

Se borró el dibujo de la bandera de Argentina para llevar J. Pazeriando a Chile (5-Julio-1984)