



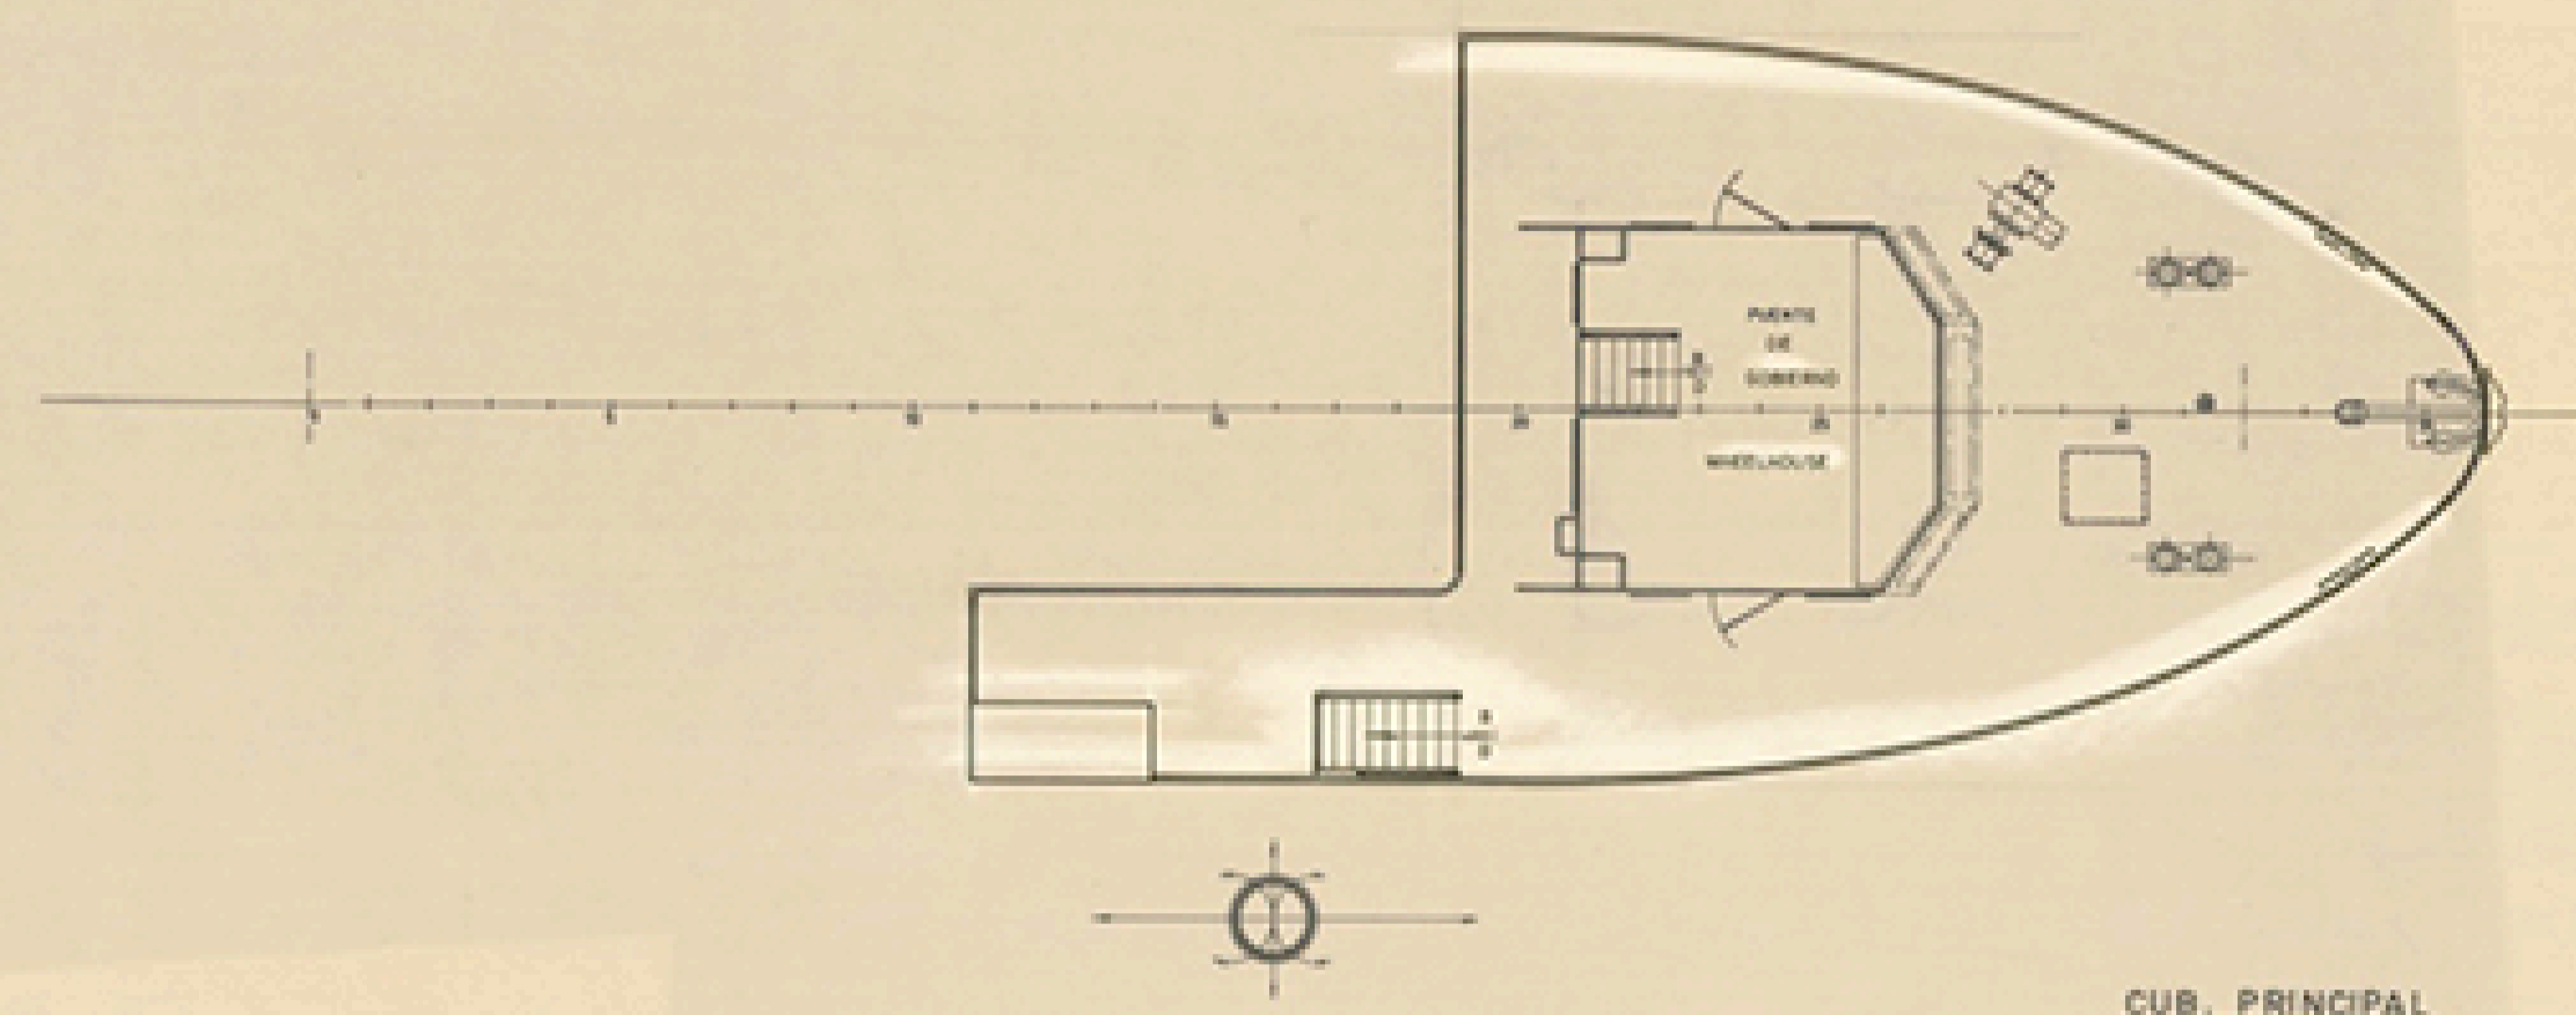



CUB. CASTILLO
FORECASTEL DECK

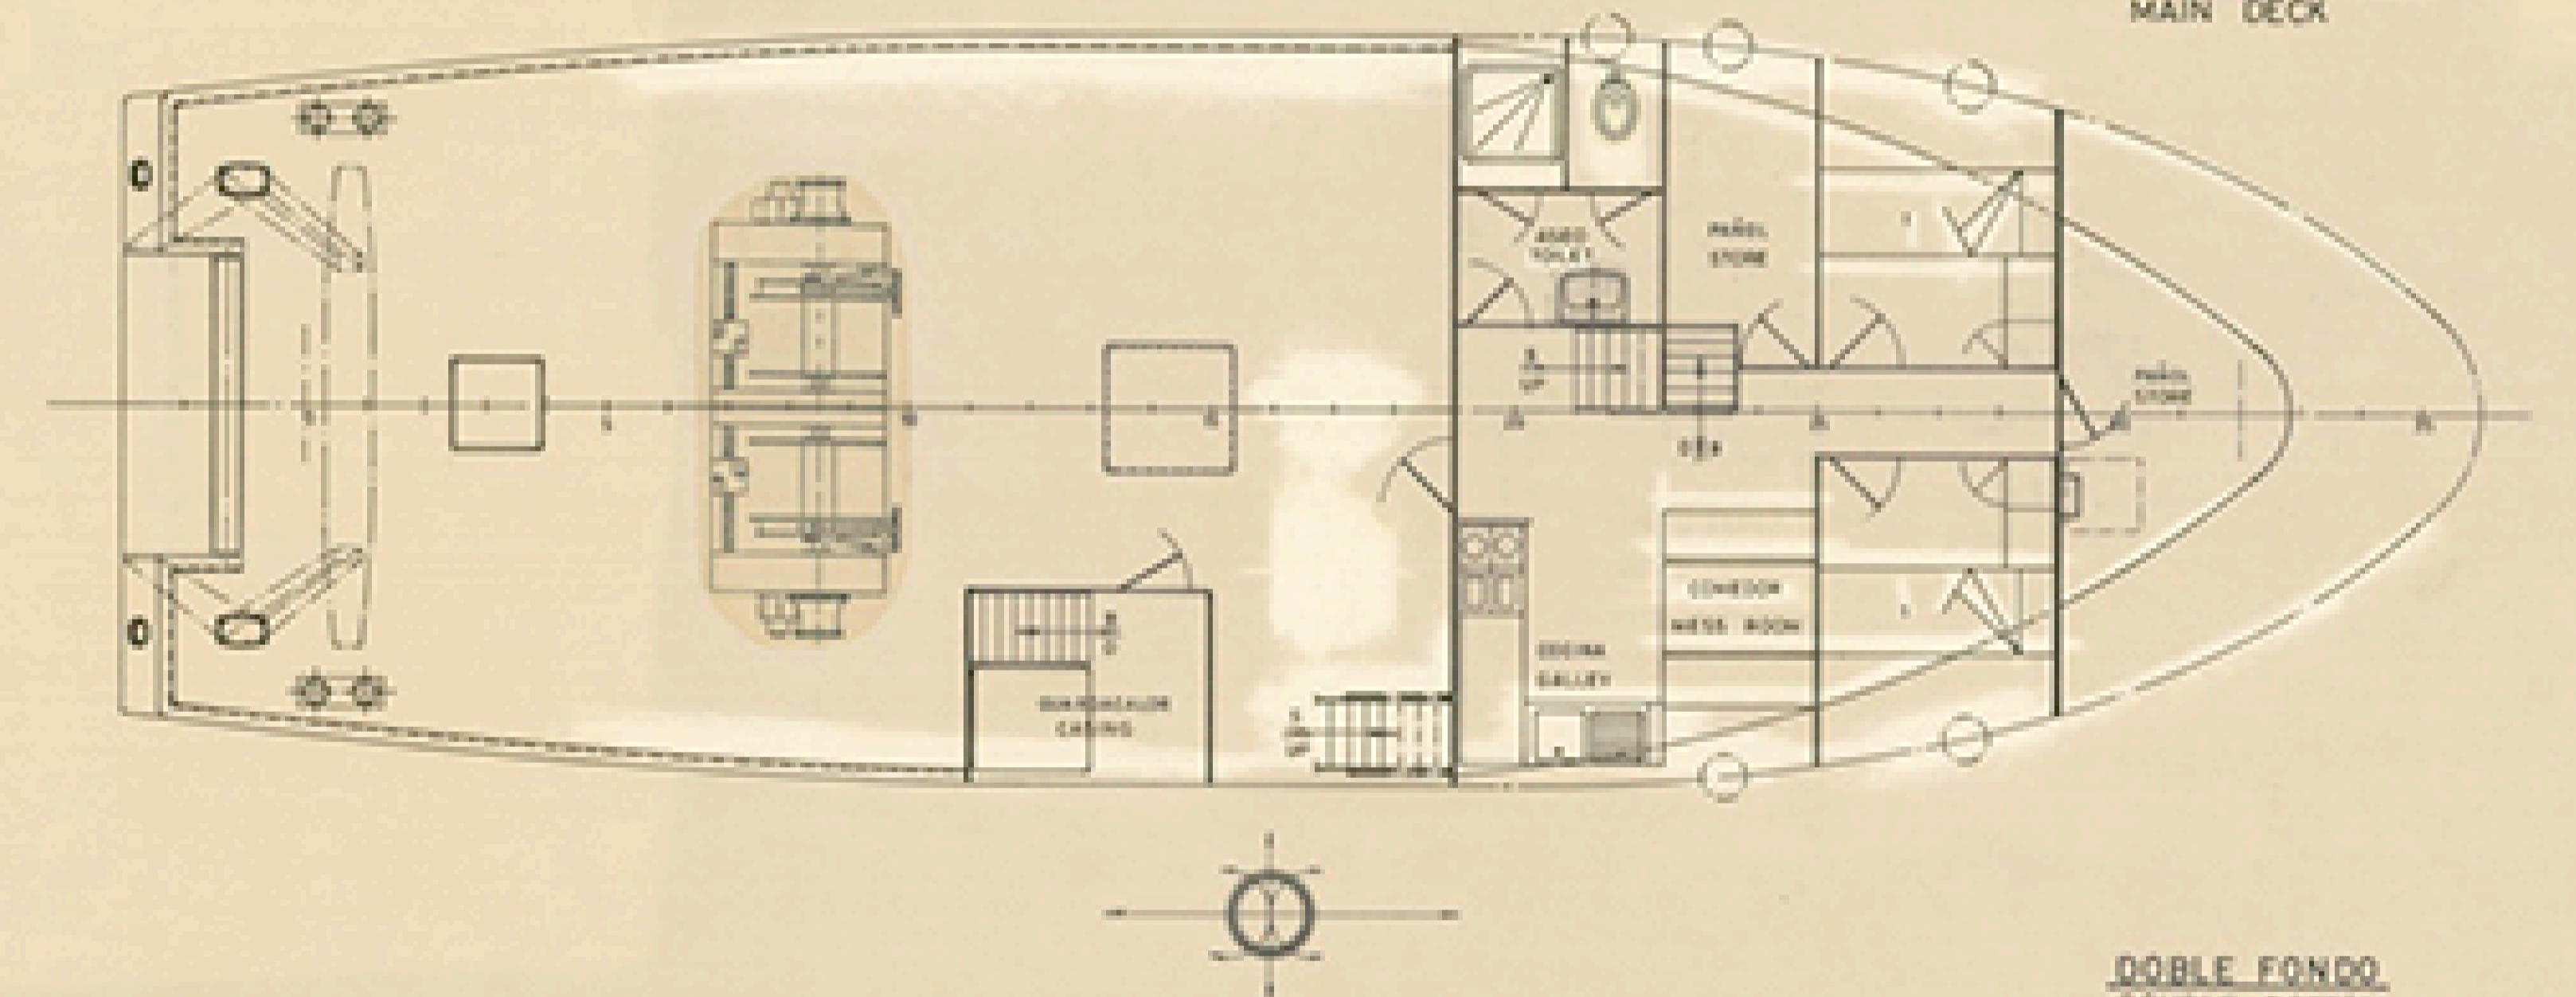

CUB. PRINCIPAL
MAIN DECK



DOBLE FONDO
DOUBLE BOTTOM

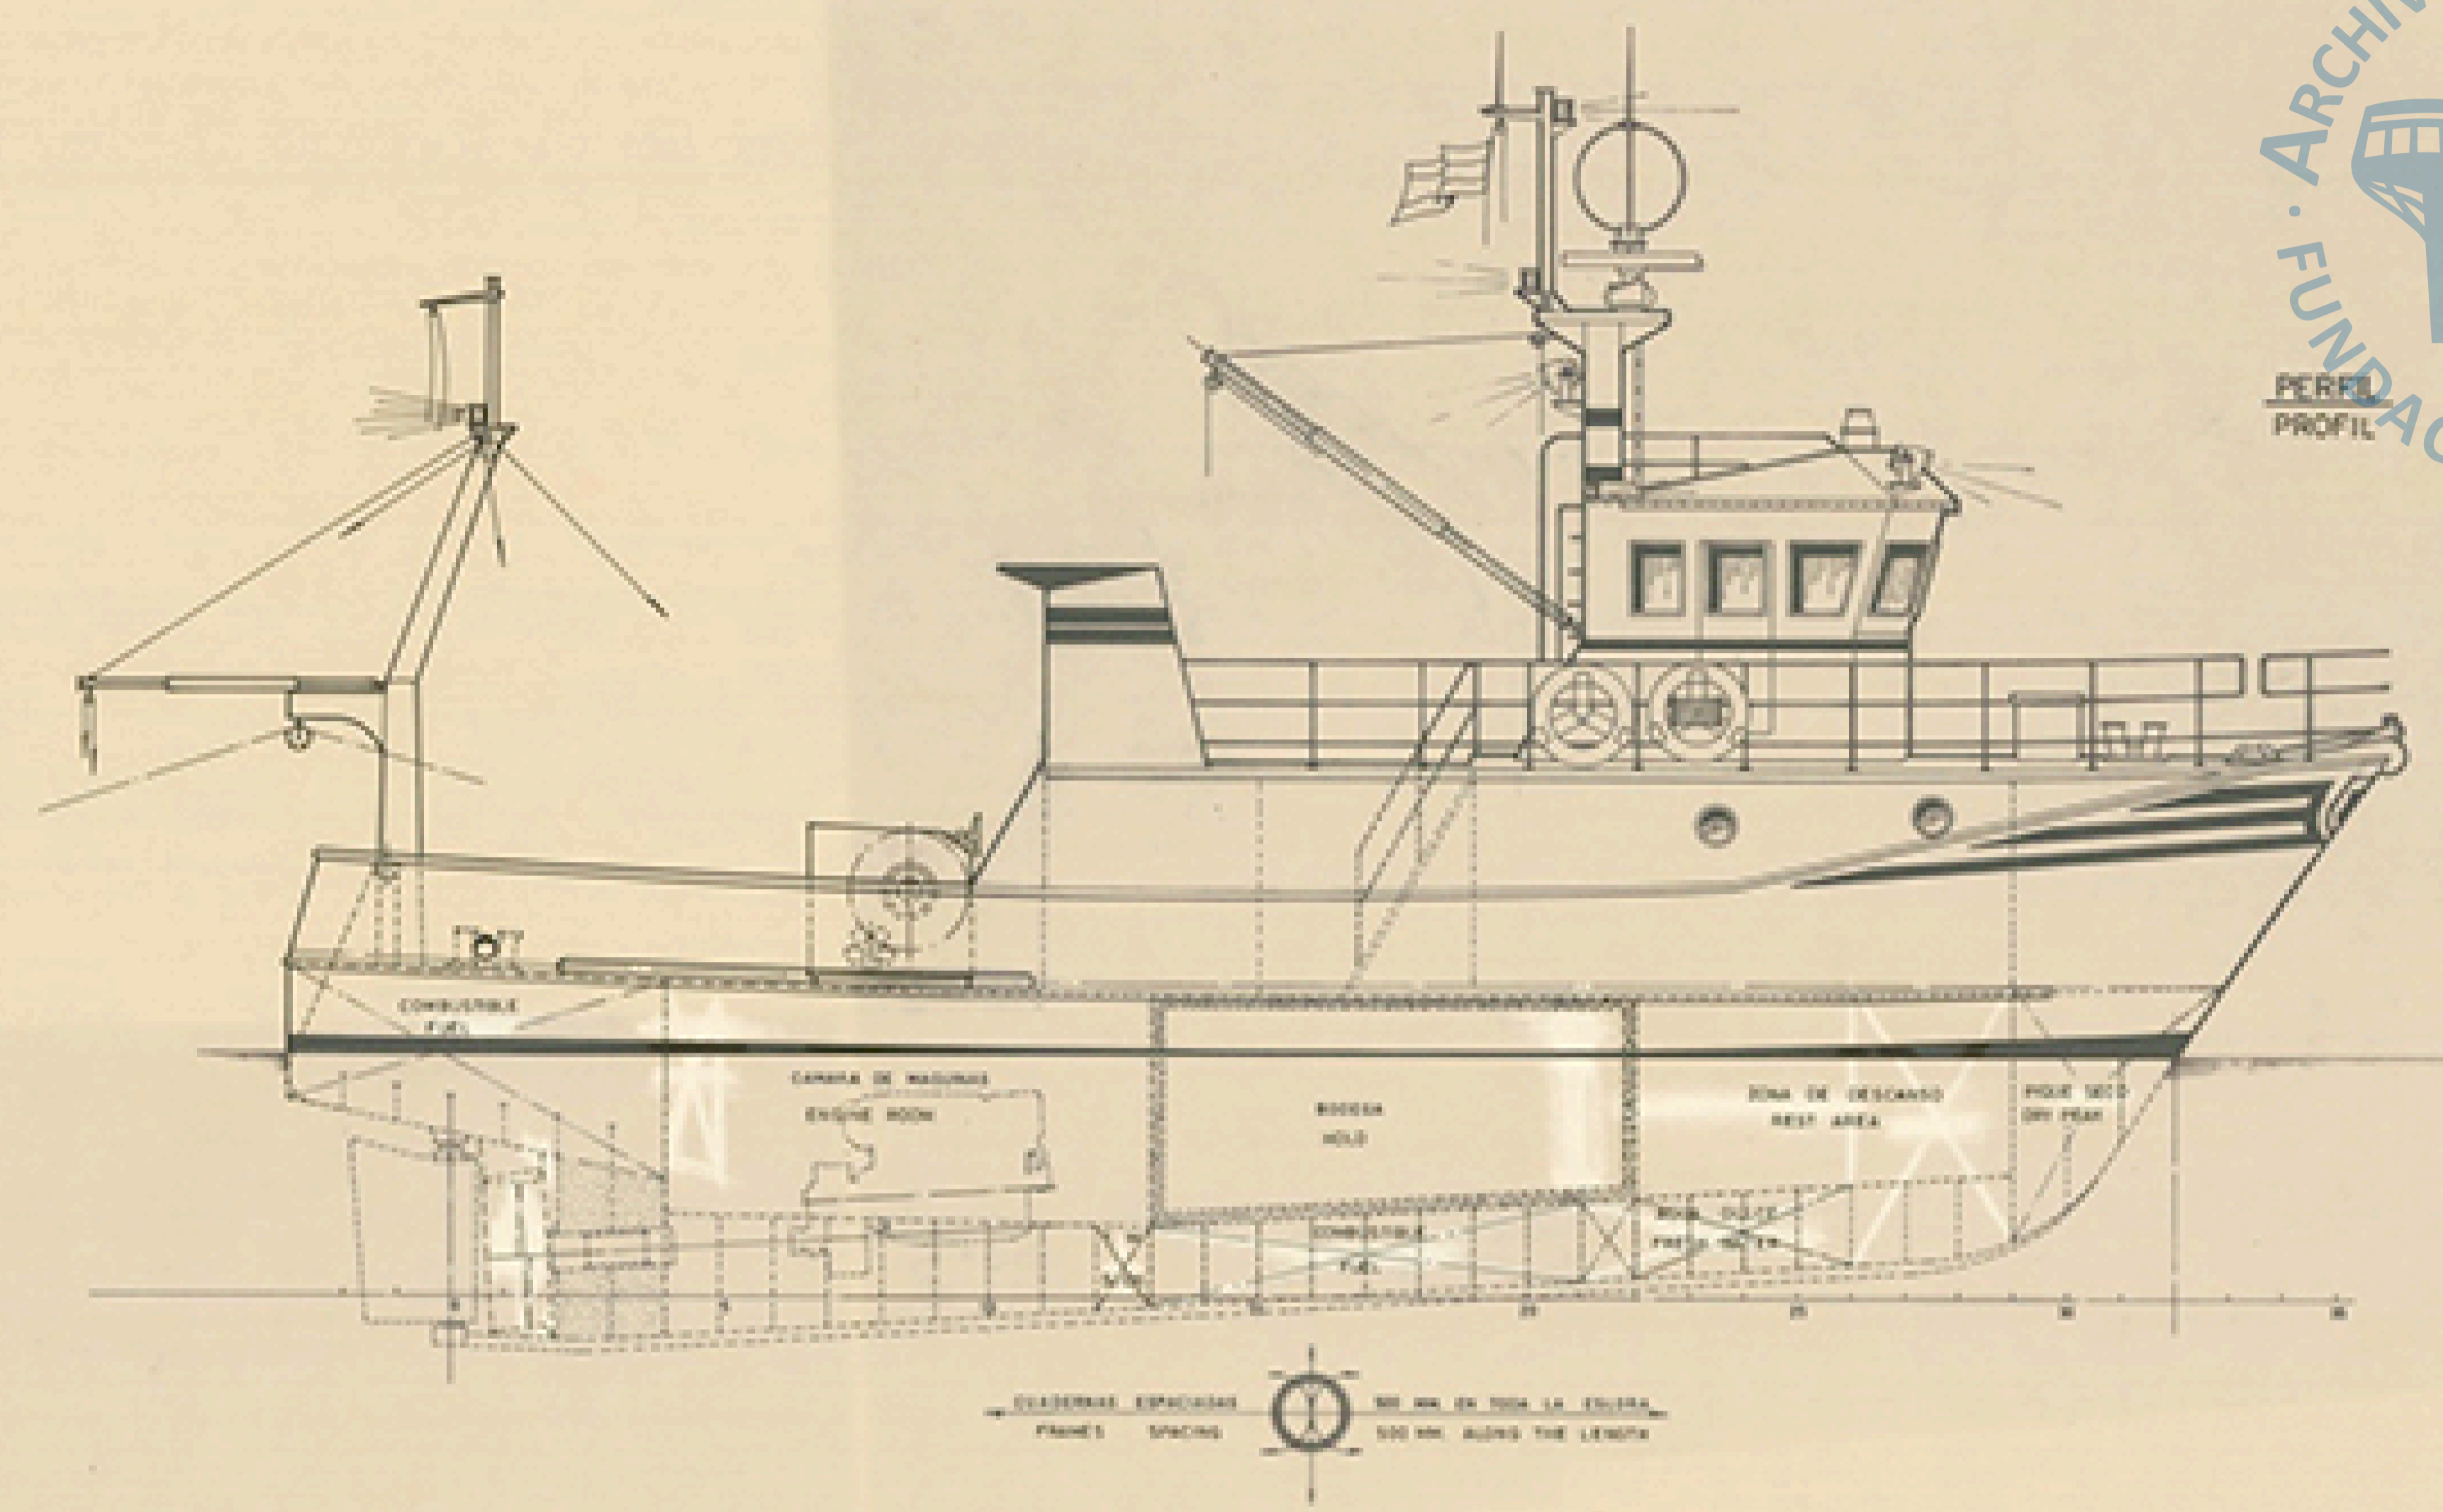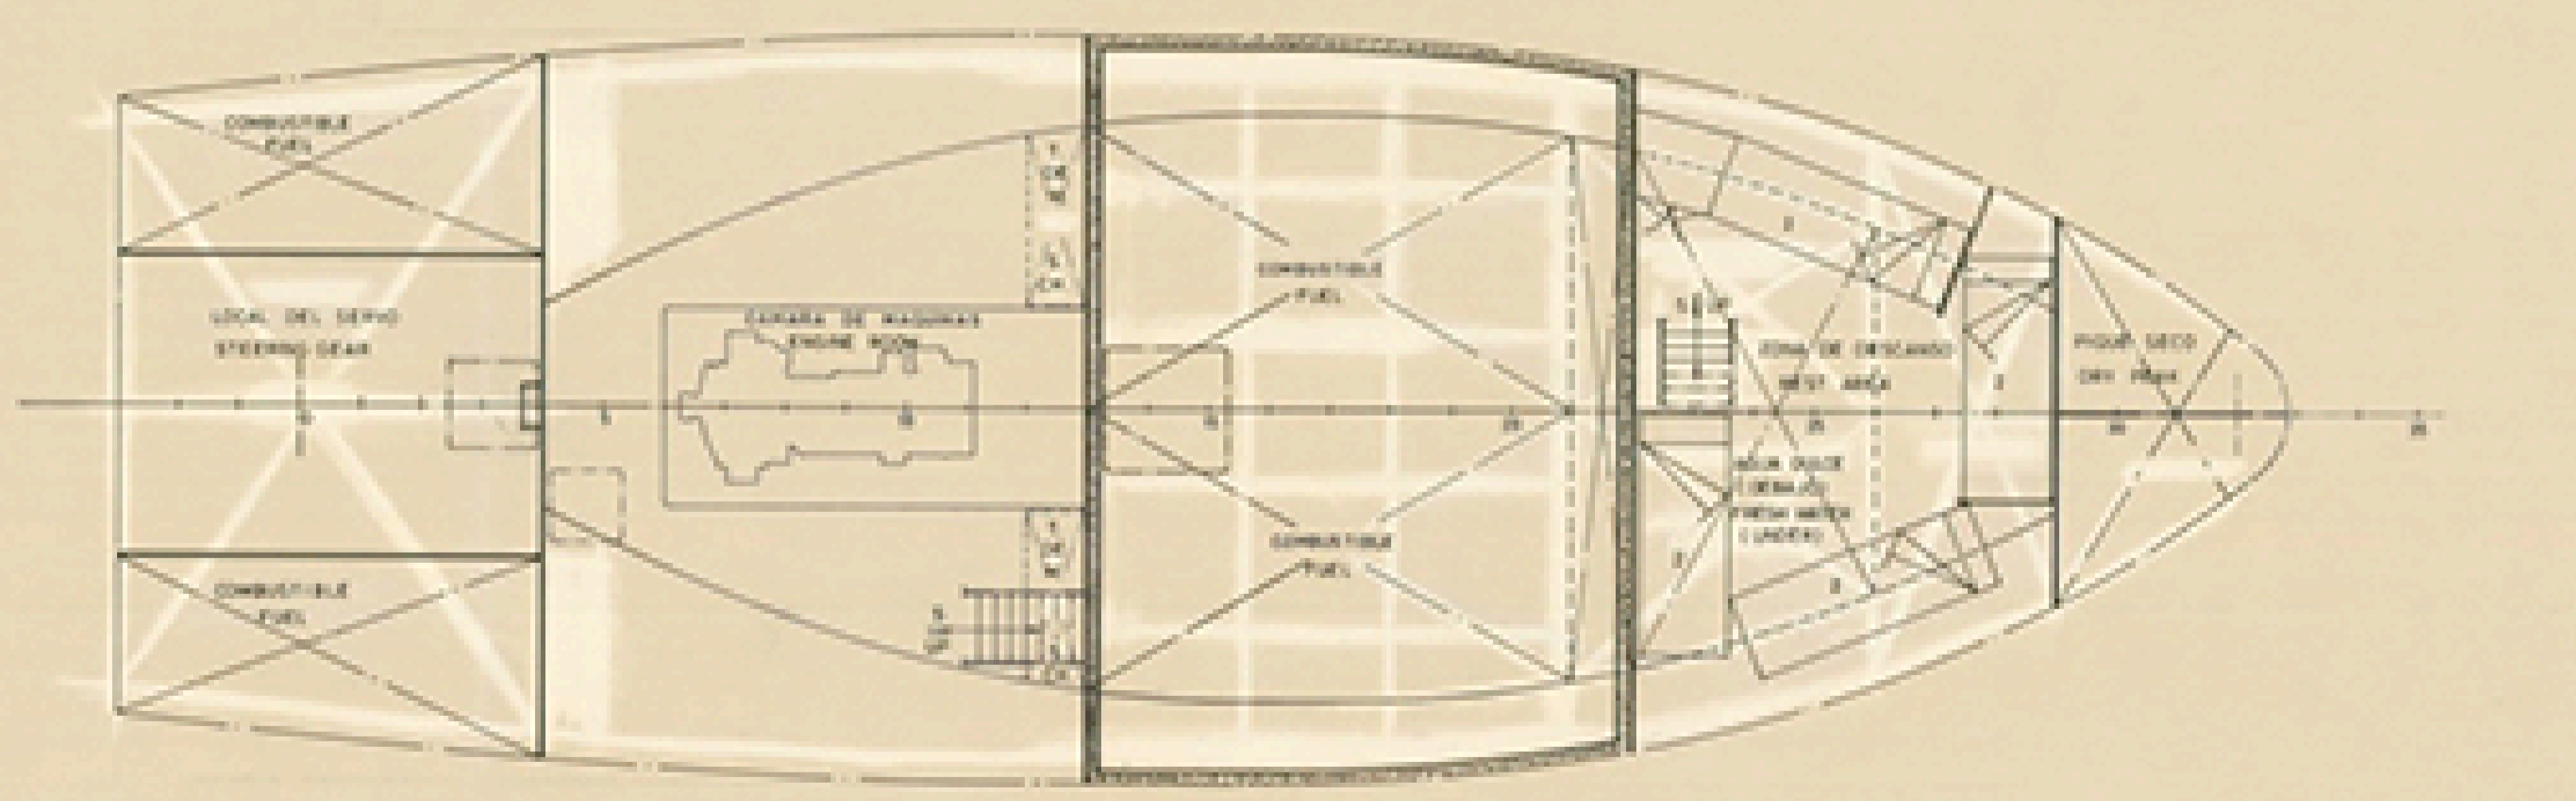

CARACTERISTICAS PRINCIPALES
MAIN CHARACTERISTICS

ESLORA TOTAL LENGTH OVERALL	19,50 MTS
ESLORA ENTRE PERPENDICULARES LENGTH BETWEEN PERPENDICULARS	16,00 -
MANGA DE TRAZADO MOULDED BREADTH	6,00 -
PUNTA DE TRAZADO MOULDED DEPTH	2,80 -

TECNOR OFICINA TECNICA INDUSTRIAL Y NAVAL S.L. (INGENIEROS CONSULTORES)			
PROYECTO Nº 1/1525	M/P ARRASTRERO POR POPA AL FRESCO "TTW-20"	DESTINO	
PLANO Nº 0/004	WET-FISH STERN TRAWLER "TTW-20"		
REVISION	DISPOSICION GENERAL		
ESCALA 1:50	GENERAL ARRANGEMENT		
Nº DE HOJA	DESARROLLADO	REVISADO	ELABORADO
1	PROYECTADO		FECHA
HOJA Nº	DISEÑADO	<i>J.C. Lobo</i>	LA COSTERA
1	ELABORADO		MARZO 1990
TECNOR, S.L. SE RESERVA EL DERECHO DE PROPIEDAD DE ESTA DOCUMENTACION PROHIBIENDOSE SU REPRODUCCION O DISTRIBUCION SIN SU PREVIA AUTORIZACION.			

- Se elaboraron del Proyecto nº 1/1525
- Preparado PARA CONSTRUCCIONES