Perfil

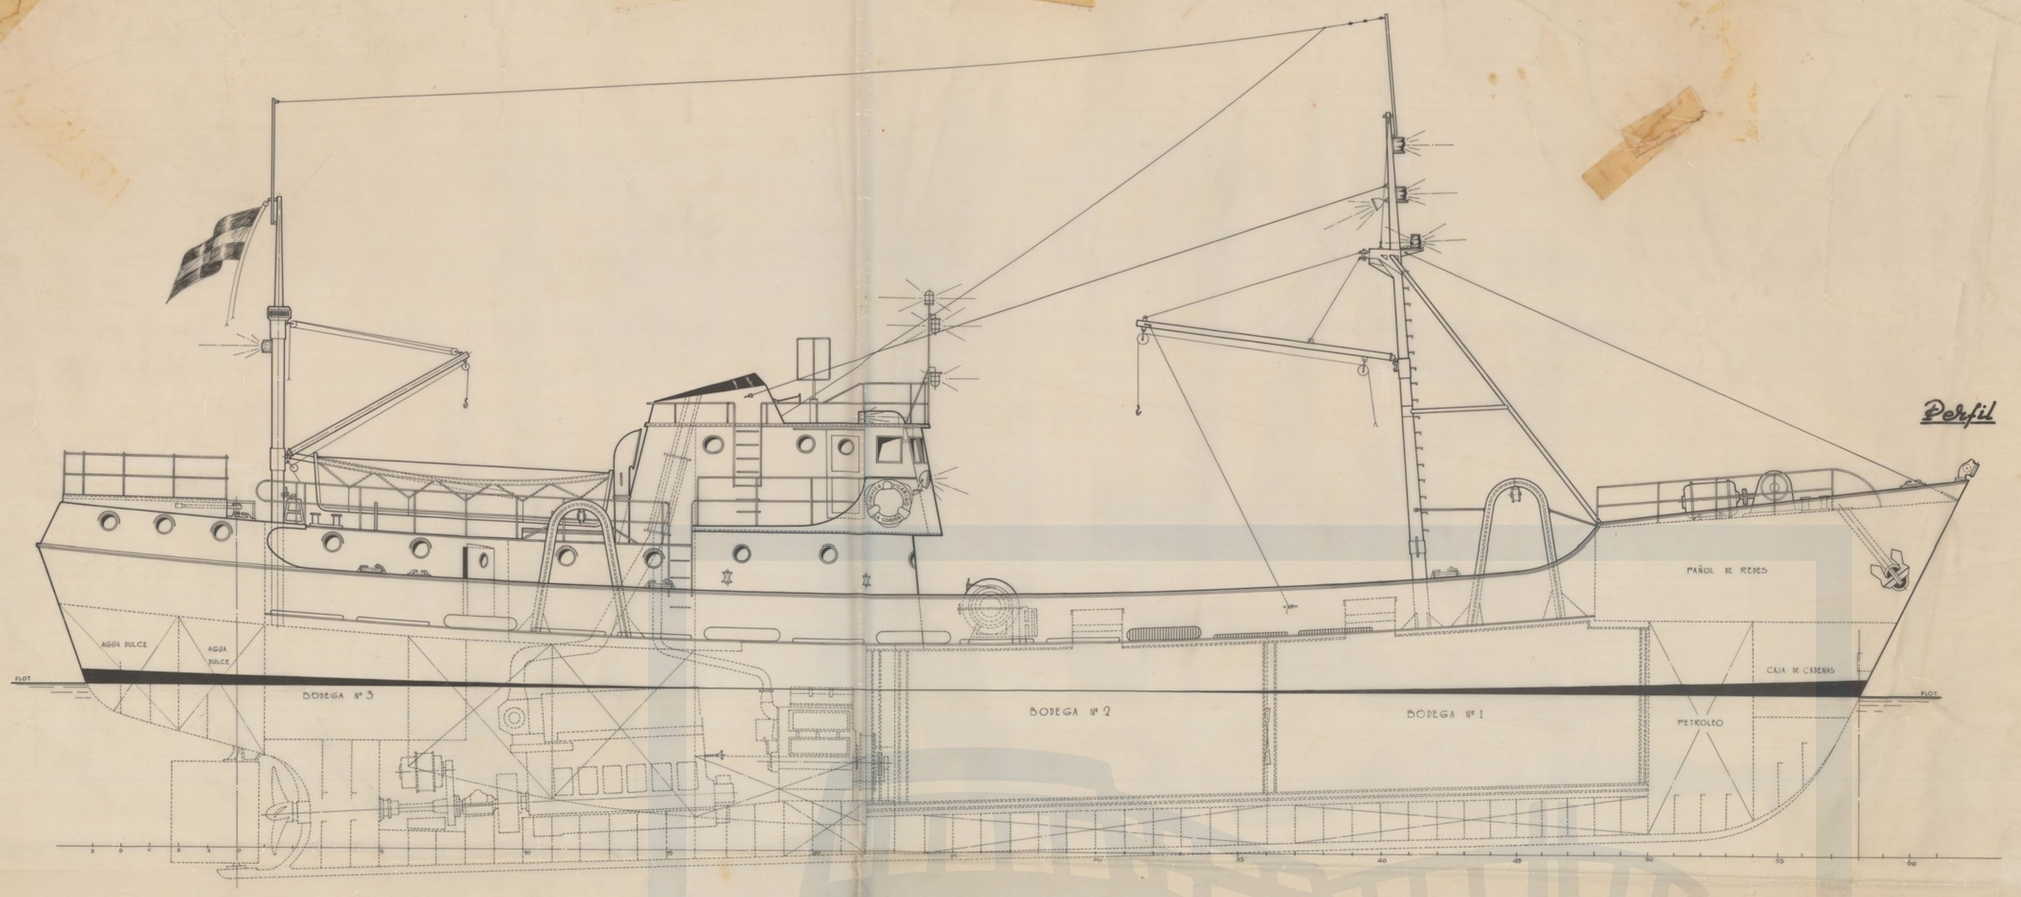

Cta. Toldilla

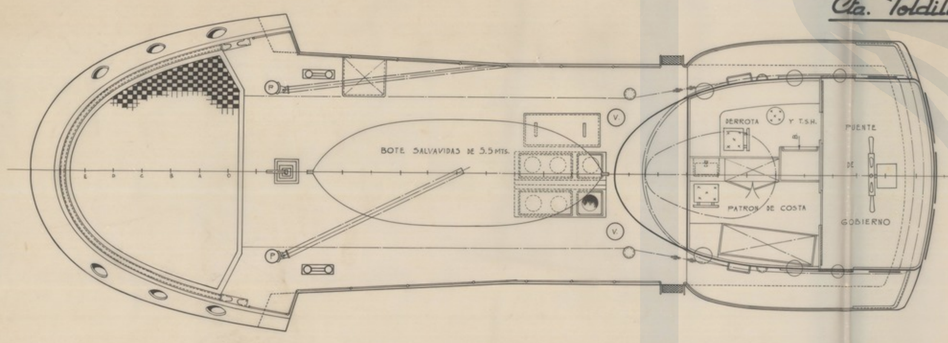

Cta. Castillo

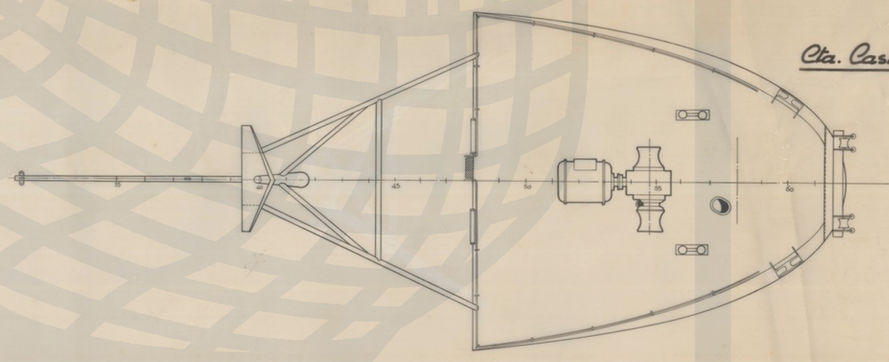

Cta. Principal

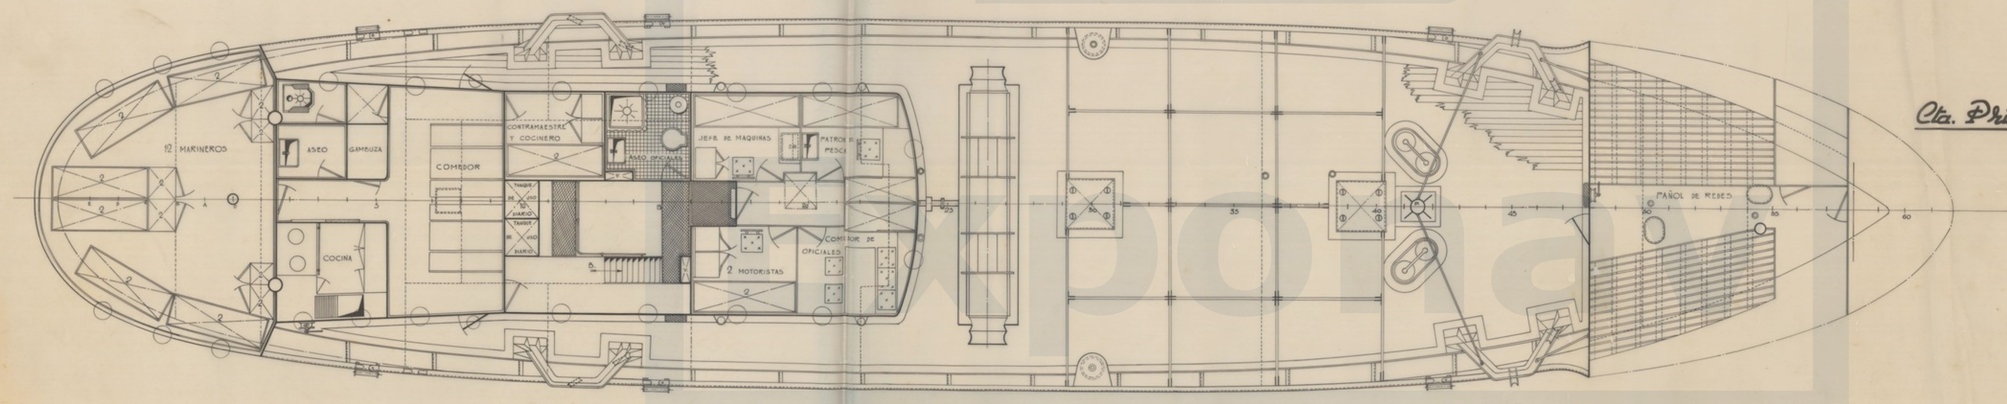

Bodega

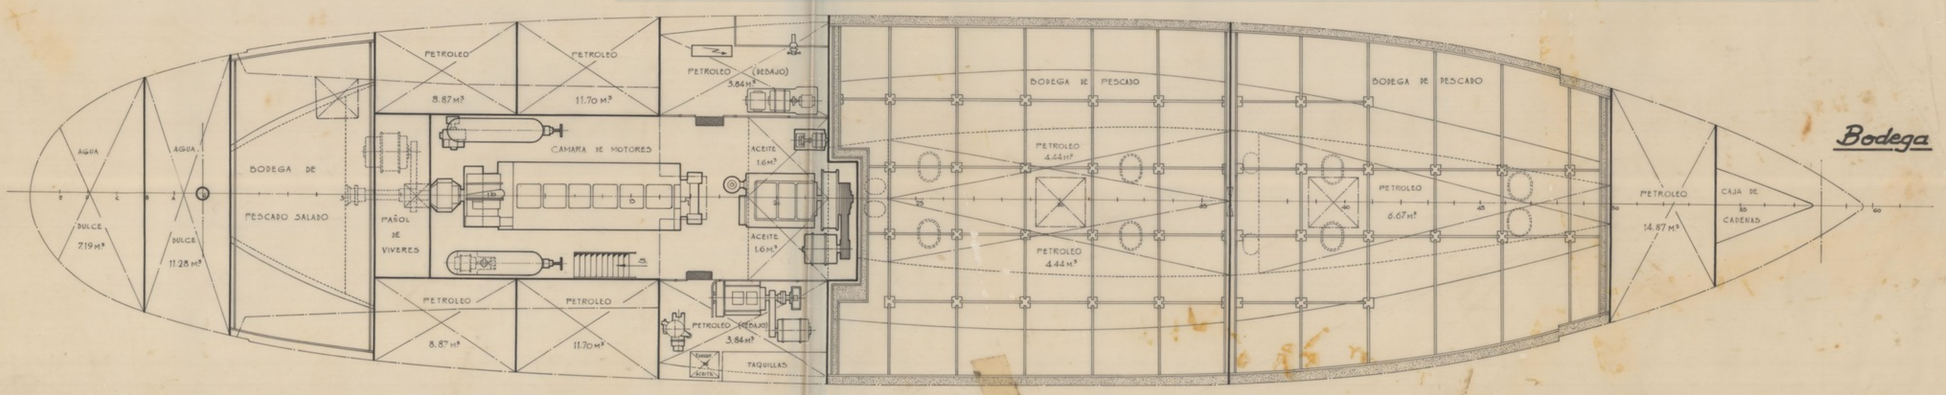

DIMENSIONES PRINCIPALES

ESLORA EN LA FLOTACION	32.80 MTS.
ESLORA ENTRE PERPENDICULARES	30.00 »
MANGA DE TRAZADO	6.85 »
PUNTAL DE TRAZADO	3.90 »

CALCULADO	FECHA	Copia enviada al:	ASTANO
DIBUJADO M. Dios	ORDEN NC-140	SALIDA El Ingeniero Jefe	
COMPROBADO V.º B.º	ESCALA 1:50	PESQUERO DE 32.80 MTS. DISPOSICION GENERAL	PLANO N.º PR-7104/A
Clasificado por con fecha			HOJA N.º Nº DE HOJAS
			Sustituye a
			Sustituido por