



PERFIL


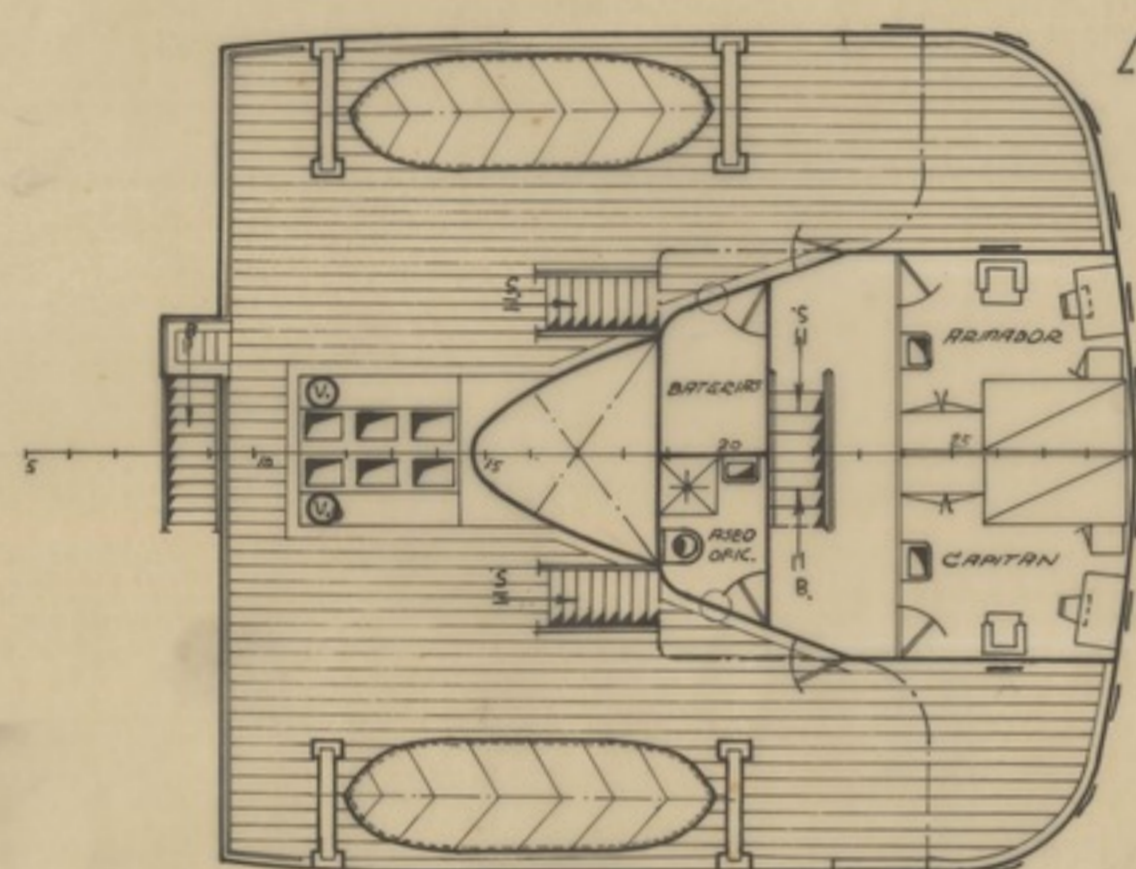


CTA. DE BOTES

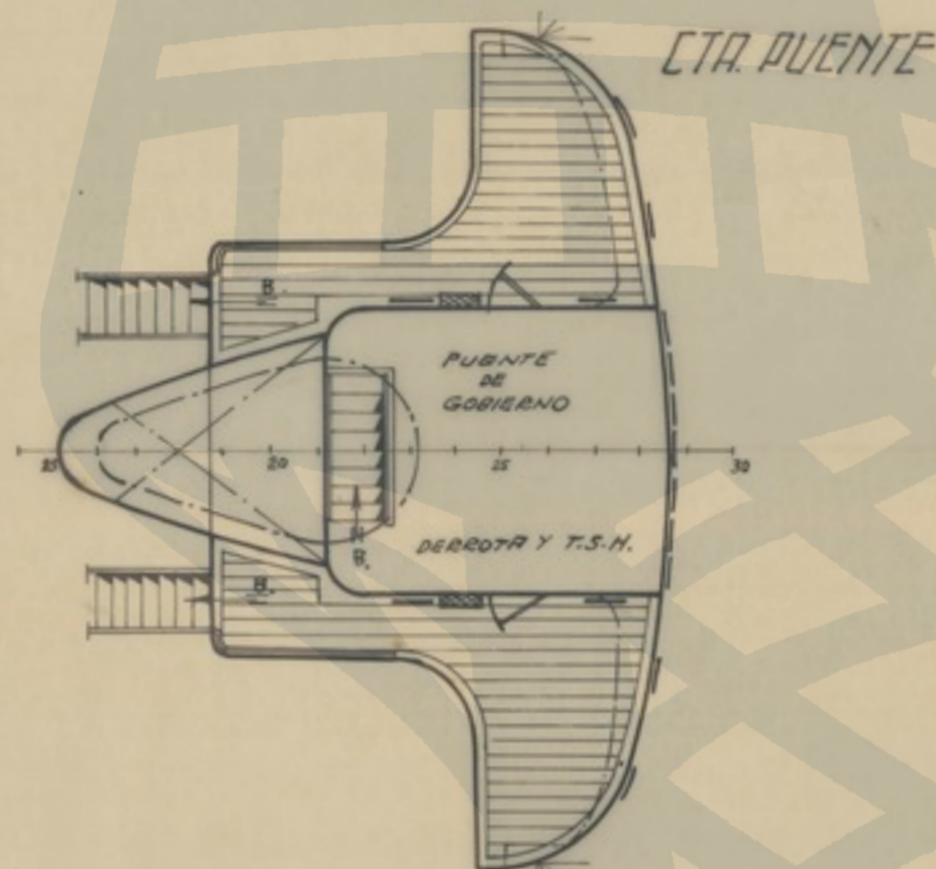


CTA. PUENTE


PLATAFORMA DE CHIGRES

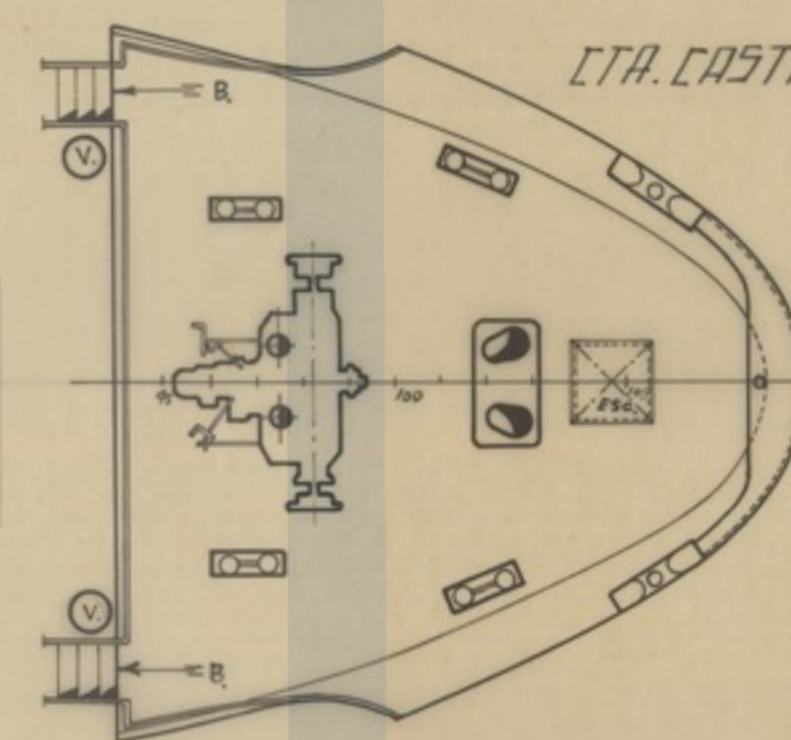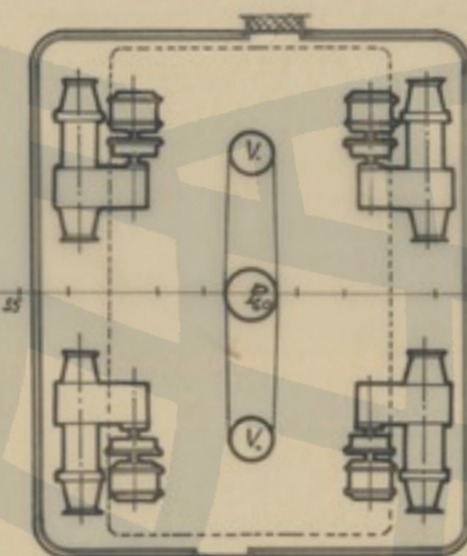


CTA. CASTILLO

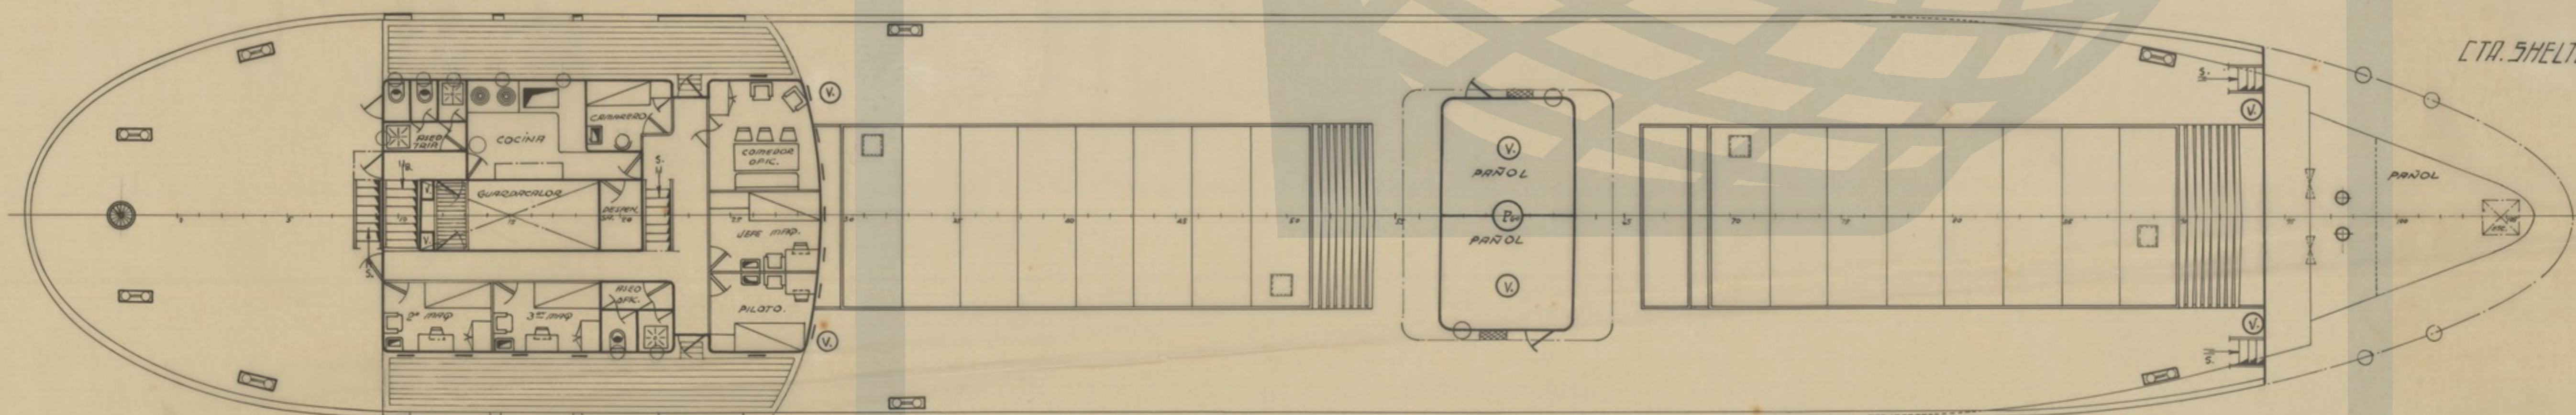

CTA. SHELTER

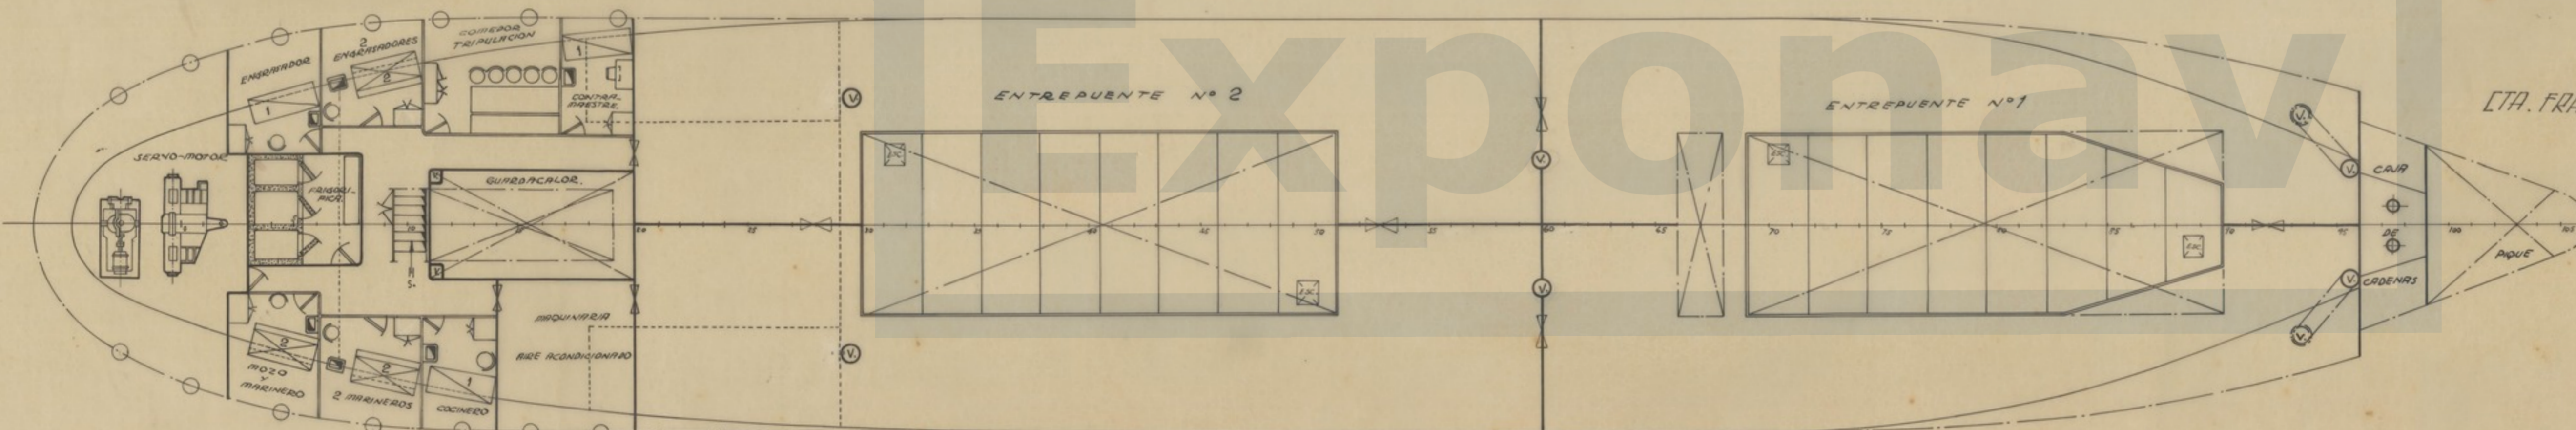

CTA. FRANCO-BORDO

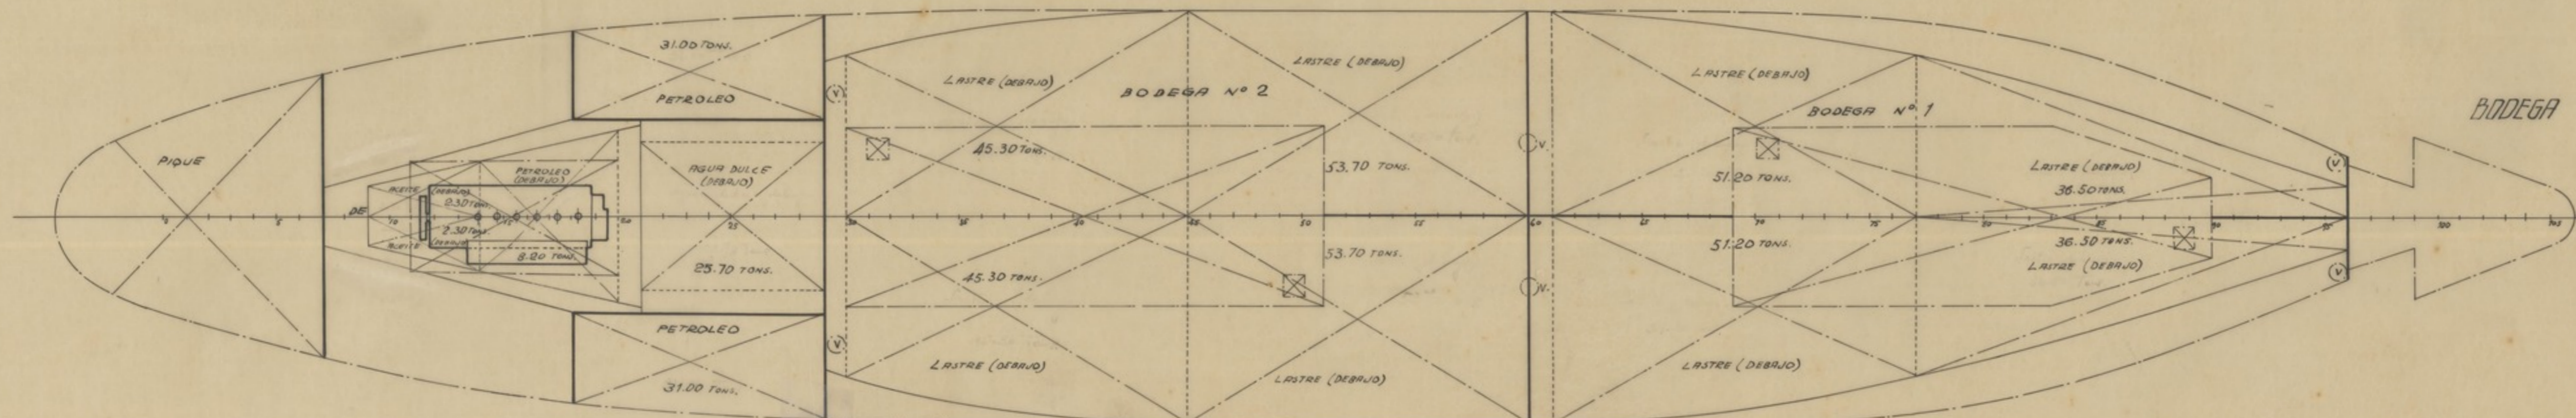

BODEGA

- CARACTERISTICAS -
 ESIORA ENTRE P.K. 64.000 mts
 ANCHA 11.250 "
 PUNTA A LA CTA. PARL. 4.185 "
 " " CTA. SHELTER 6.935 "
 POTENCIA 1.400 H.P.
 VELOCIDAD 12 KNOTS

Amador

PLANO NÚMERO	ORDEN	FECHA	ASTANO	
PR-5404		28/10/00		
HORA N°	N° DE HORAS			
ESCALA				
1:100				
SUSTITUYE A				
SUSTITUIDO POR				
CALCULADO	DIBUJADO	CHECOADO	COMPROBADO	V°
<i>J. P. ...</i>	<i>...</i>	<i>...</i>	<i>...</i>	<i>...</i>

BUQUES N° 105 y 106
DISPOSICION GENERAL