

6.7.8.9.10.11.12.13.14.15.16

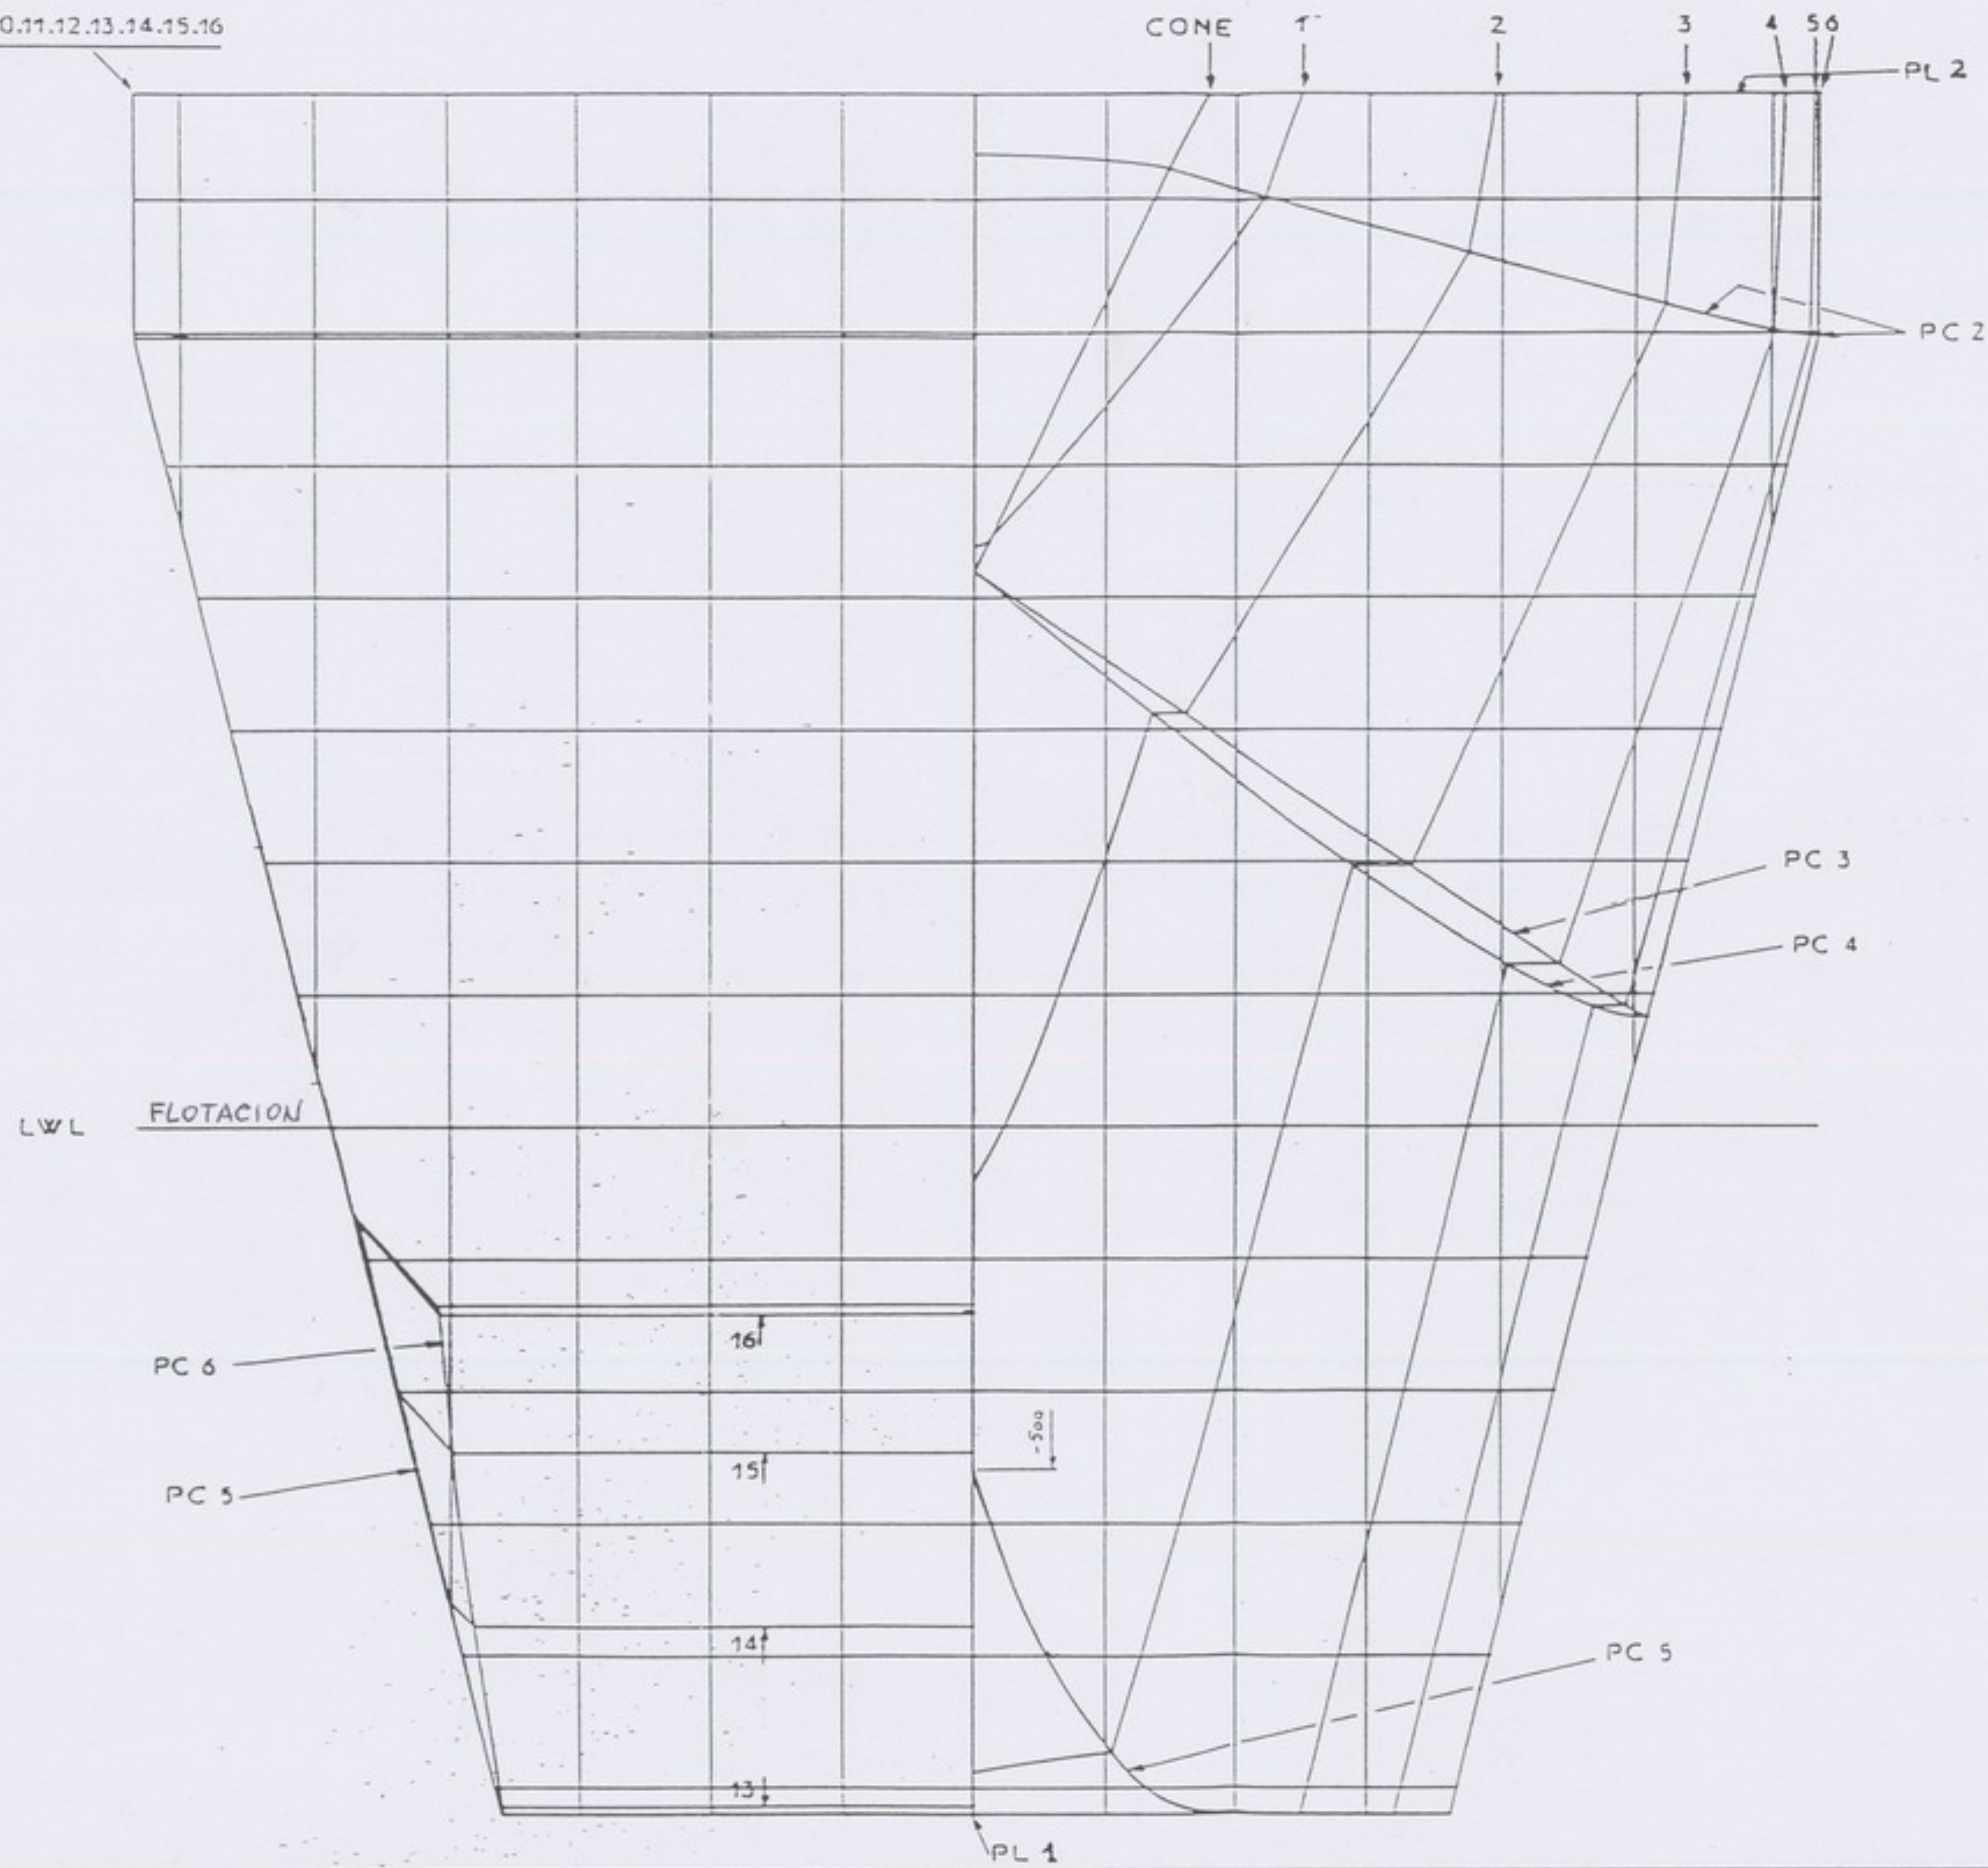


PLANCHE No : 5100

Ech : 1/10

PROYECTO : VISION 2000

CONSTRUCCION

PLANO DE FORMAS

PROYECT. No : 5100

ARQUITECTE NAVAL

DESIGNE : 27.11.89

MODIFIE :

REV.	MODIFICACION	POR	FECHA	POR	FECHA
		REALIZADA		APROBADA	

INGENIERIA Y SERVICIOS TECNOR, S.L.
INGENIEROS CONSULTORES — LA CORUÑA • SPAIN

PROYECTO N° 3/0947	CATAMARAN DE VISION SUBMARINA "LE MONTE CARLO"	CONSTRUCCION N°
PLANO N° 0/008		DESTINO
REVISION	PLANO DE FORMAS	

ESCALA 1:10	NOMBRE A.B.M.	FECHA DIC. 94	V. B°	N° HOJAS 2
COMPROBADO				HOJA N° 2

3.TECNOR,S.L. SE RESERVA EL DERECHO DE PROPIEDAD DE ESTA DOCUMENTACION PROHIBIENDOSE SU REPRODUCCION O ENTREGA A TERCEROS SIN SU PREVIA AUTORIZACION. — © I.S.TECNOR,S.L. 1993