




CUBIERTA DE BOTES

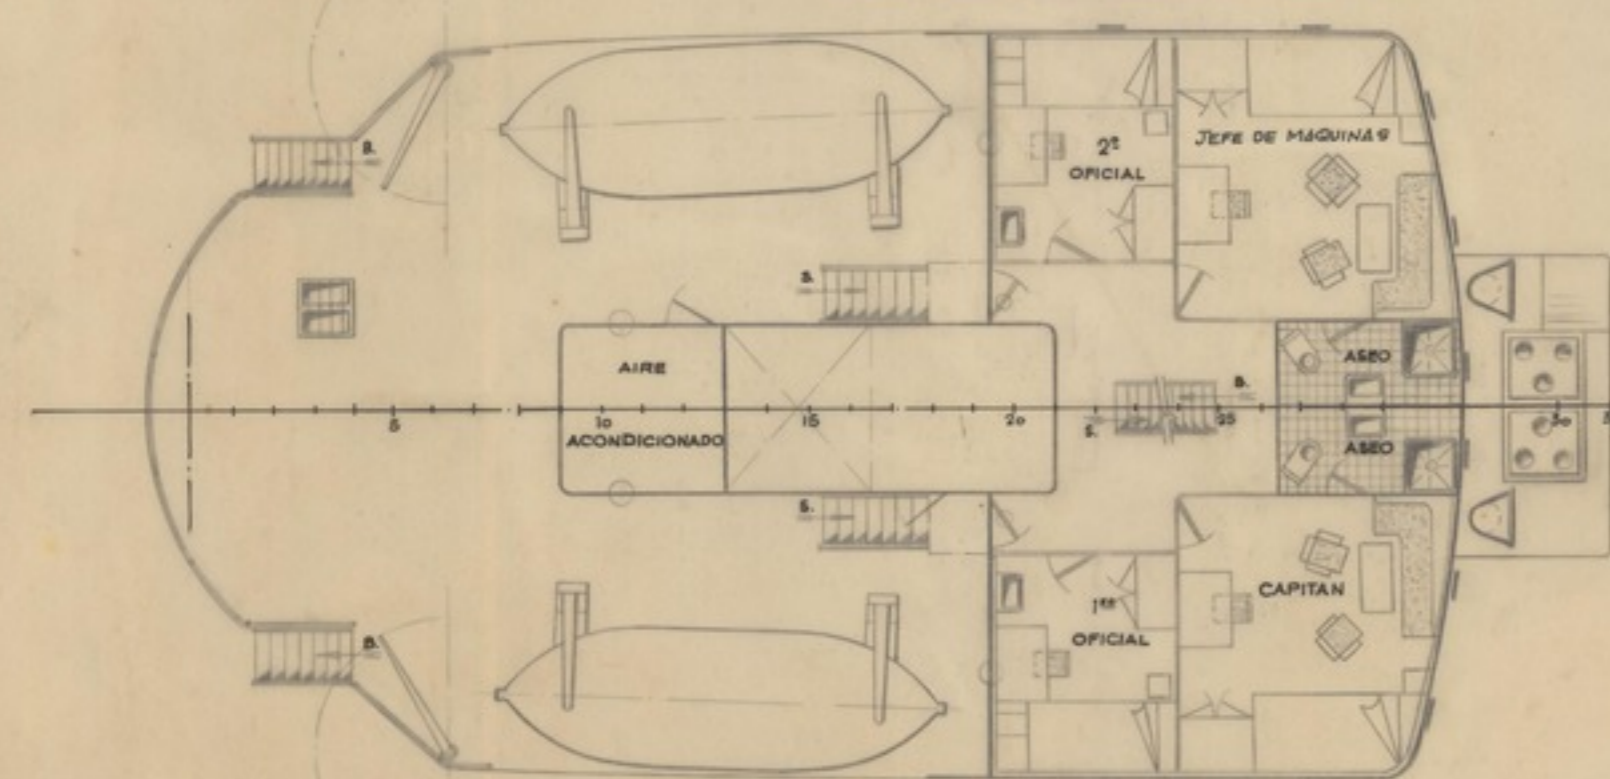


CUBIERTA PUENTE

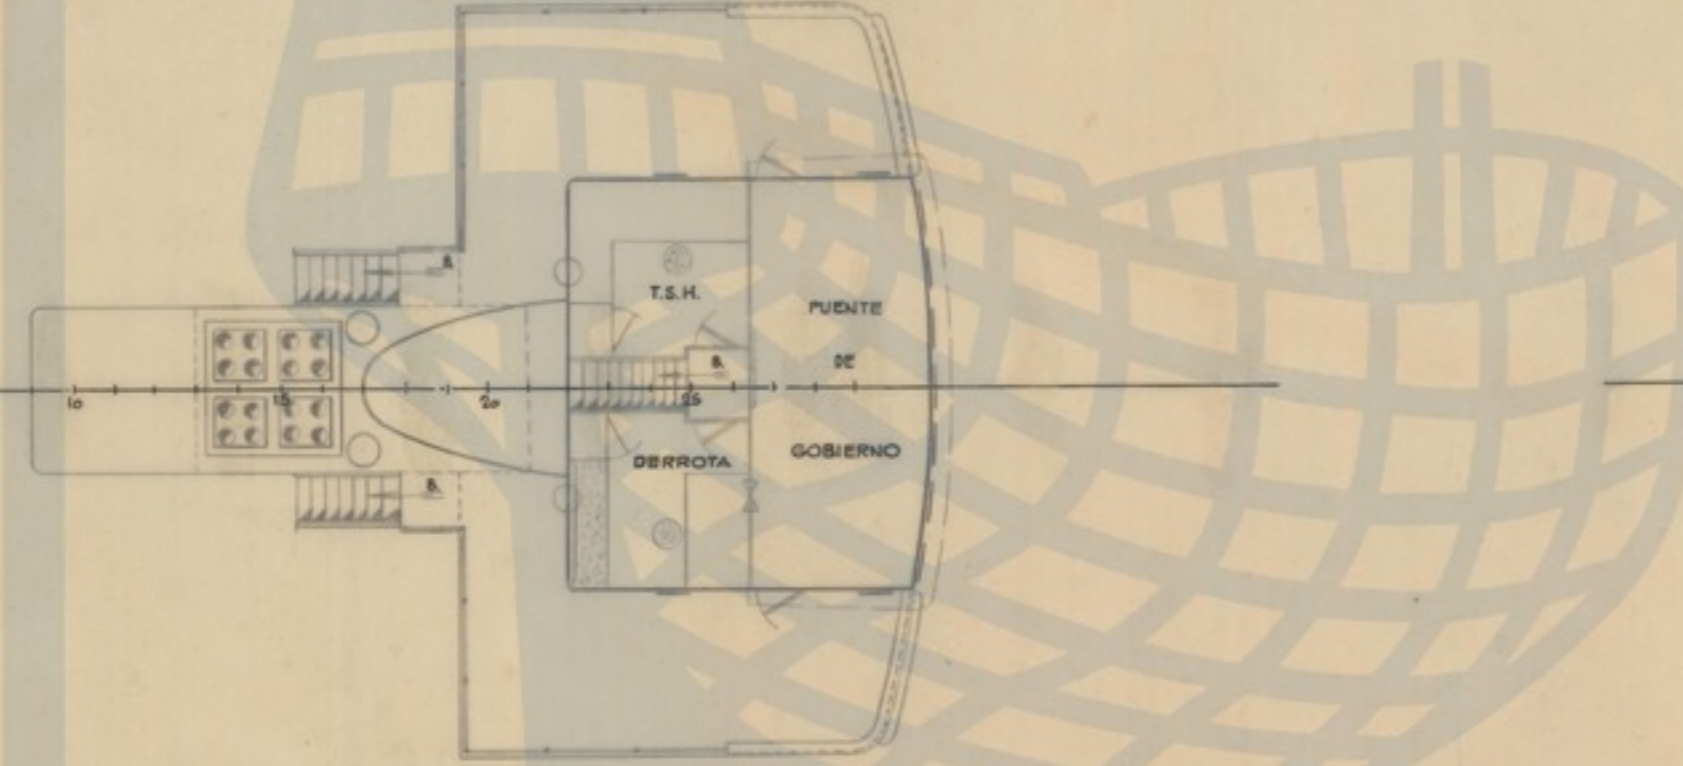

CUBIERTA CASTILLO

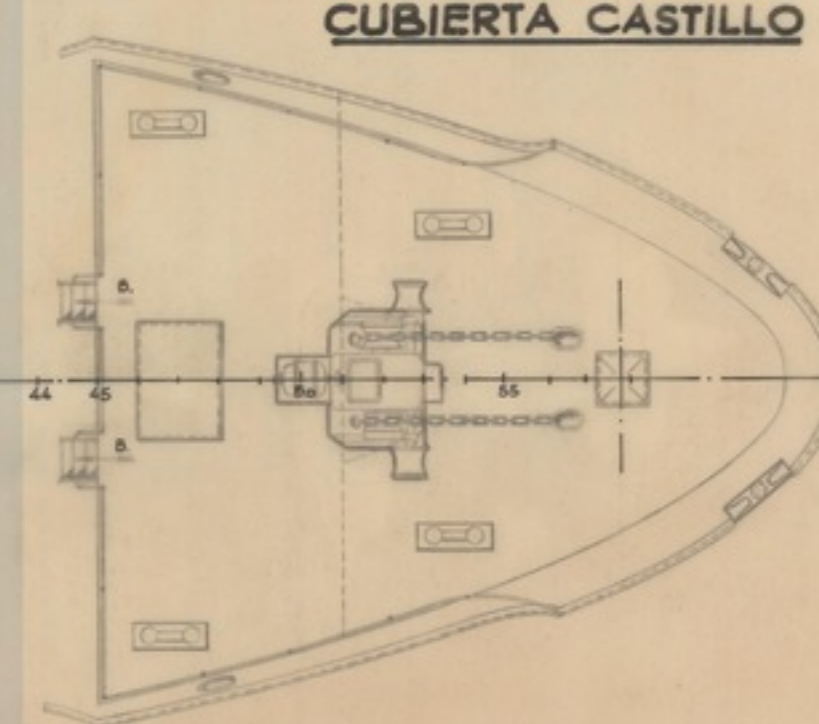

CUBIERTA SALTILLO

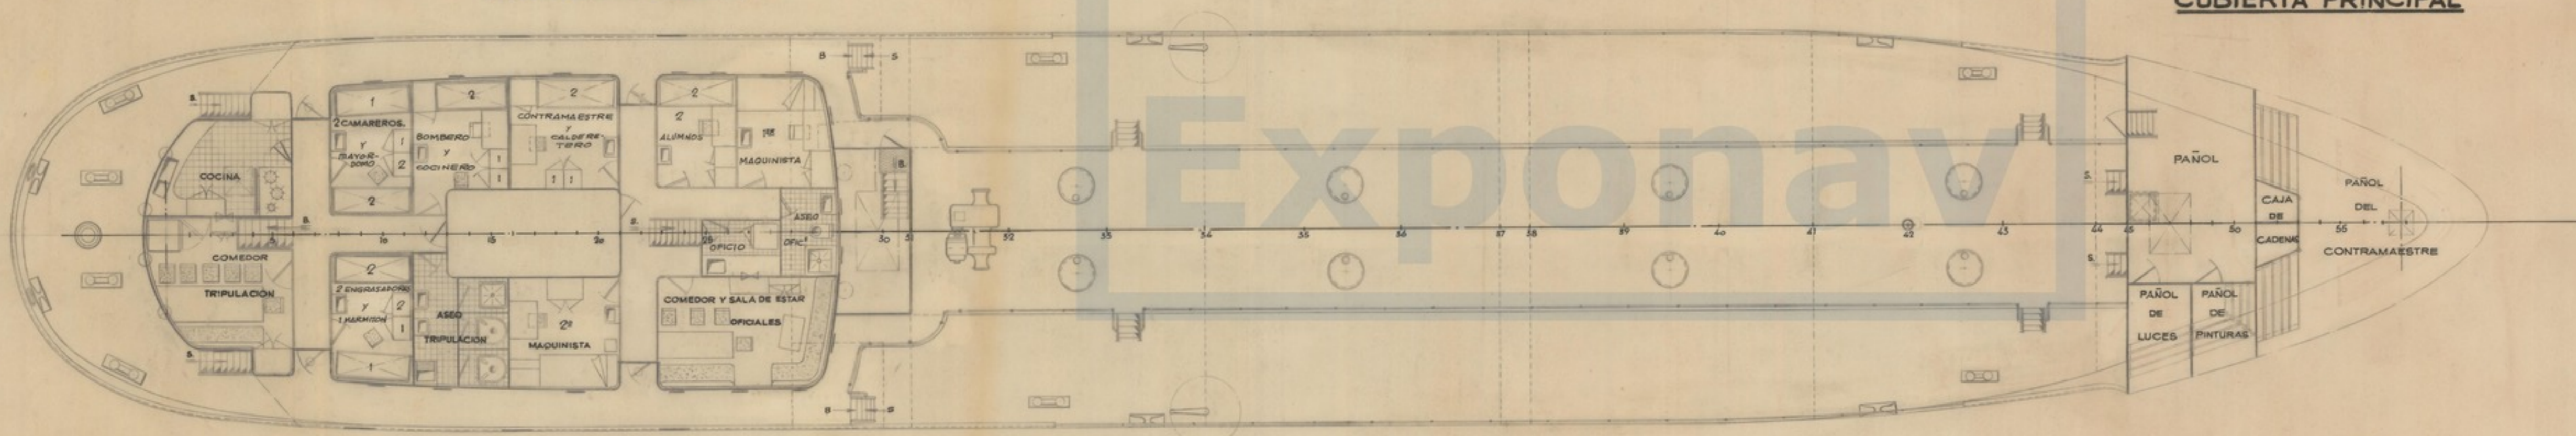


CUBIERTA PRINCIPAL

CONTINUA

CARACTERÍSTICAS PRINCIPALES

ESLORA TOTAL	64,00 MTS.
ESLORA ENTRE PERPENDICULARES	57,00 "
MANGA DE TRAZADO	10,00 "
PUNTA DE TRAZADO	4,00 "
CALADO DE TRAZADO	3,50 "
CAPACIDAD DE LOS TANQUES DE CARGA	2221 MT ³
VELOCIDAD AL 80% DE LA POTENCIA DEL MOTOR	10 NUDOS

TANQUES DE CARGA

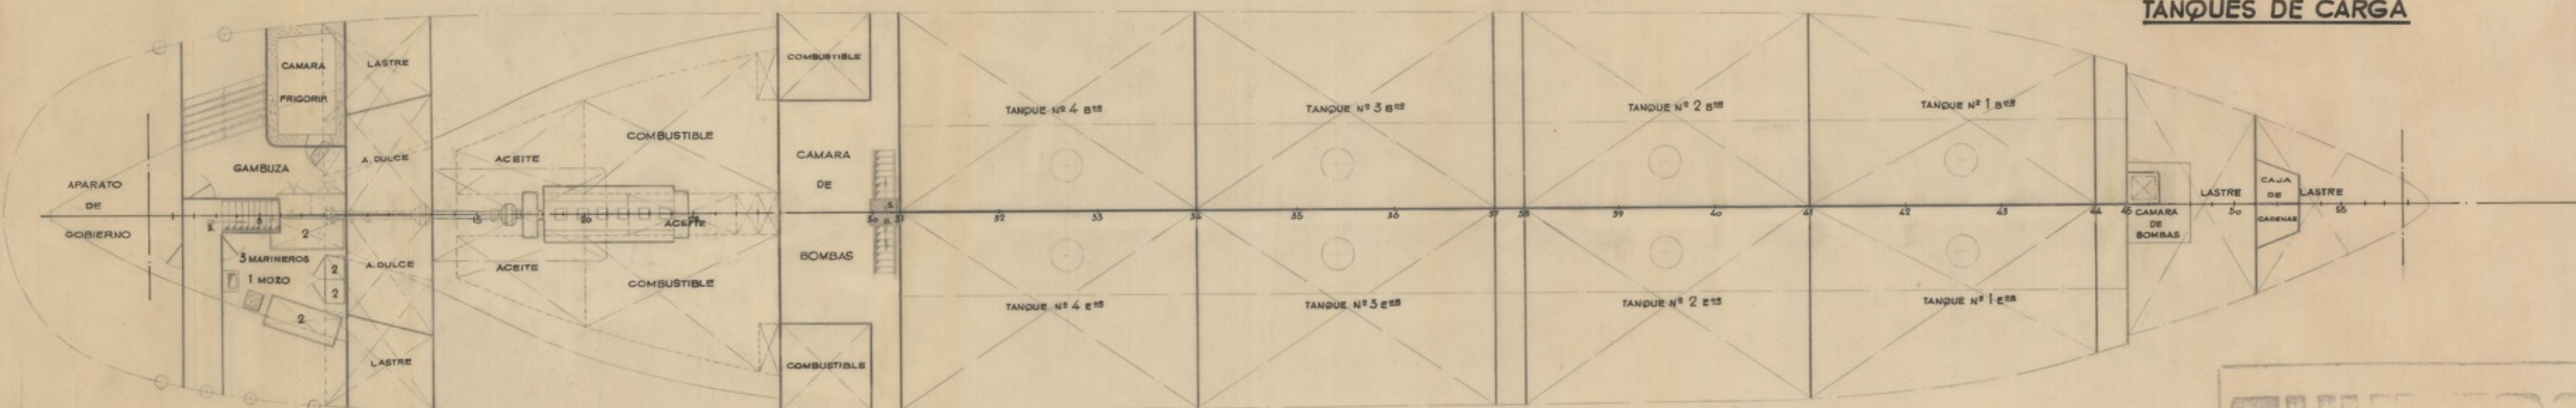

ANULADO

MODIFICACIONES		FECHA
1	Modificadas alojamientos de acuerdo con armador, en carta a septiembre 1963	21-IX-63
2	Situadas partes de estructura en armaduras y panteles en voladizo a popa por exigencia del Lloyd	21-IX-63

CALCULADO	FECHA	REVISADO
DIBUJADO	ORDEN	SALIDA
<i>Rivera</i> ESCALA 1:100	BUQUE Nº 183	El ingeniero jefe
COMPROBADO	BUQUE TANQUE DE 1000 TONS. DE P.M. PARA "CAMPSA" DISPOSICION GENERAL	
<i>J. Rivera</i> V. S.	PLANO Nº PR-10204 HOJA Nº 1 DE 10	
Clasificado por	Diseñado por Construido por	