



CUBERTA SHIELD

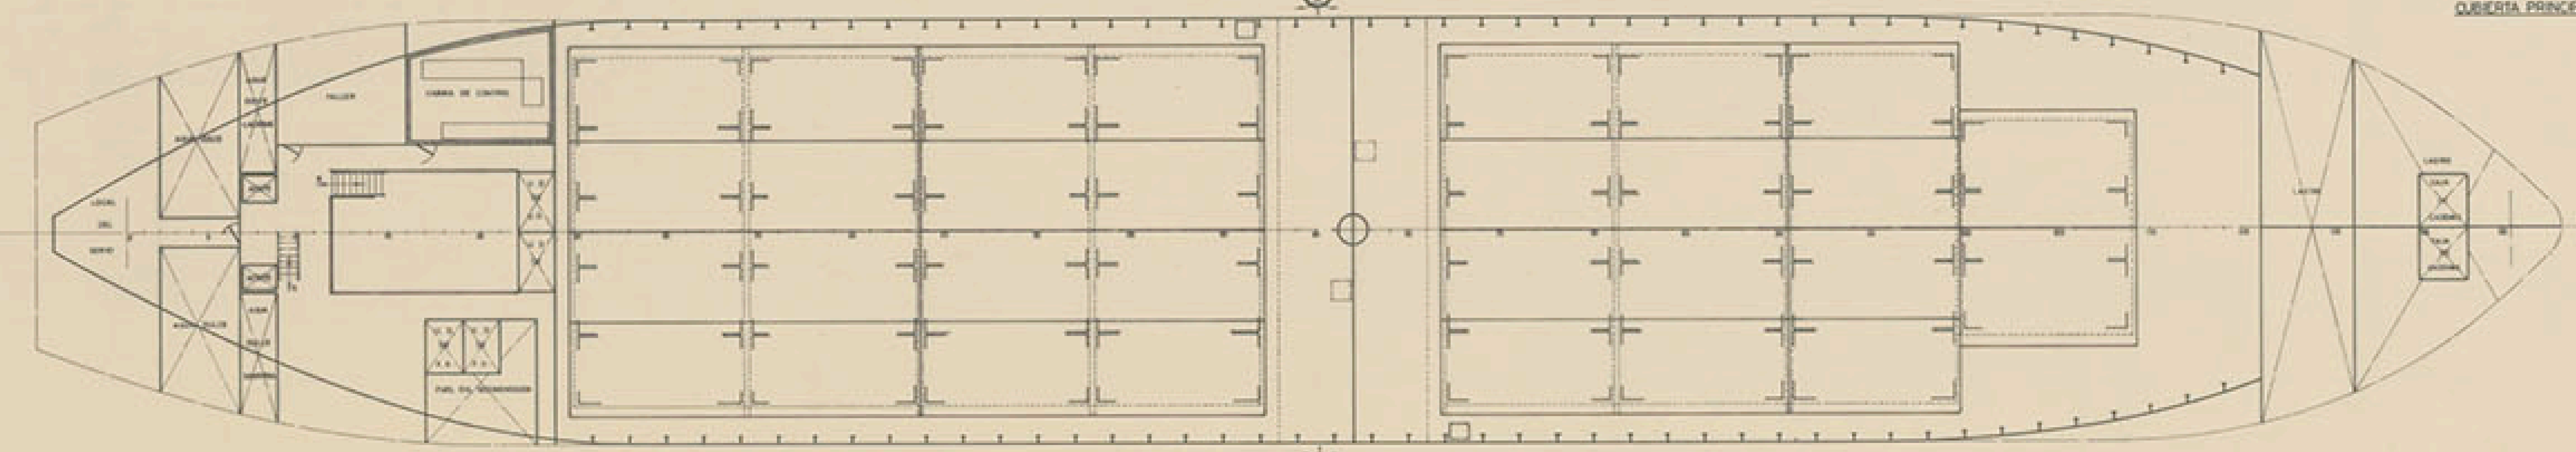

CUBERTA PRINCIPAL

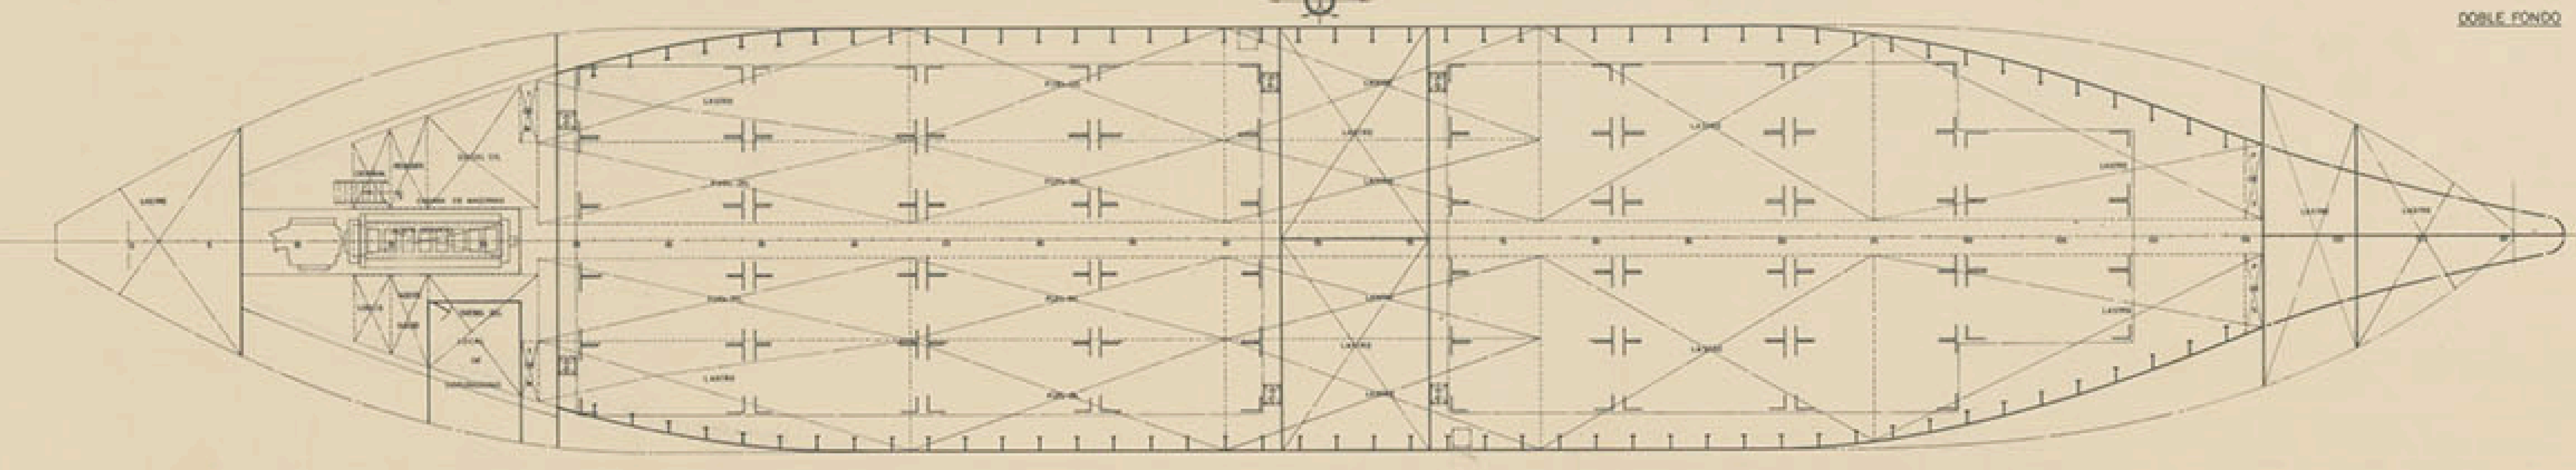

DOBLE FONDO

CARACTERÍSTICAS PRINCIPALES

ESLORA TOTAL	40,00 MTS
- DE REGISTRO	35,00
- ENTRE PERPENDICULARES	30,00
MANA DE TRAZADO	14,00
PUNTA A LA CUB. SUPERIOR	6,70
- PERCORNAL	5,50
CALADO MEDIO DE TRAZADO	5,25

TECNOR OFICINA TÉCNICA INDUSTRIAL Y NAVAL (INGENIEROS CONSULTORES)			
PROYECTO N° 117581	BUQUE DE CARGA		DESTINO
PLANO N° 01004	MULTIPURPOSE DE 3750TPM.		
ESCALA 1:1000	DISPOSICIÓN GENERAL		
N° DE BODEGAS	ESTRUCTURA	MANA	PERFORACIONES
2	CONCRETO	5,70 MTS.	
MAN N° 2	CALIDAD		LA CUBIERTA
			SEPT. 1960

TECNOR, S.L. se reserva el derecho de propiedad de esta documentación. Prohibida su reproducción o entrega a terceros sin su expresa autorización.