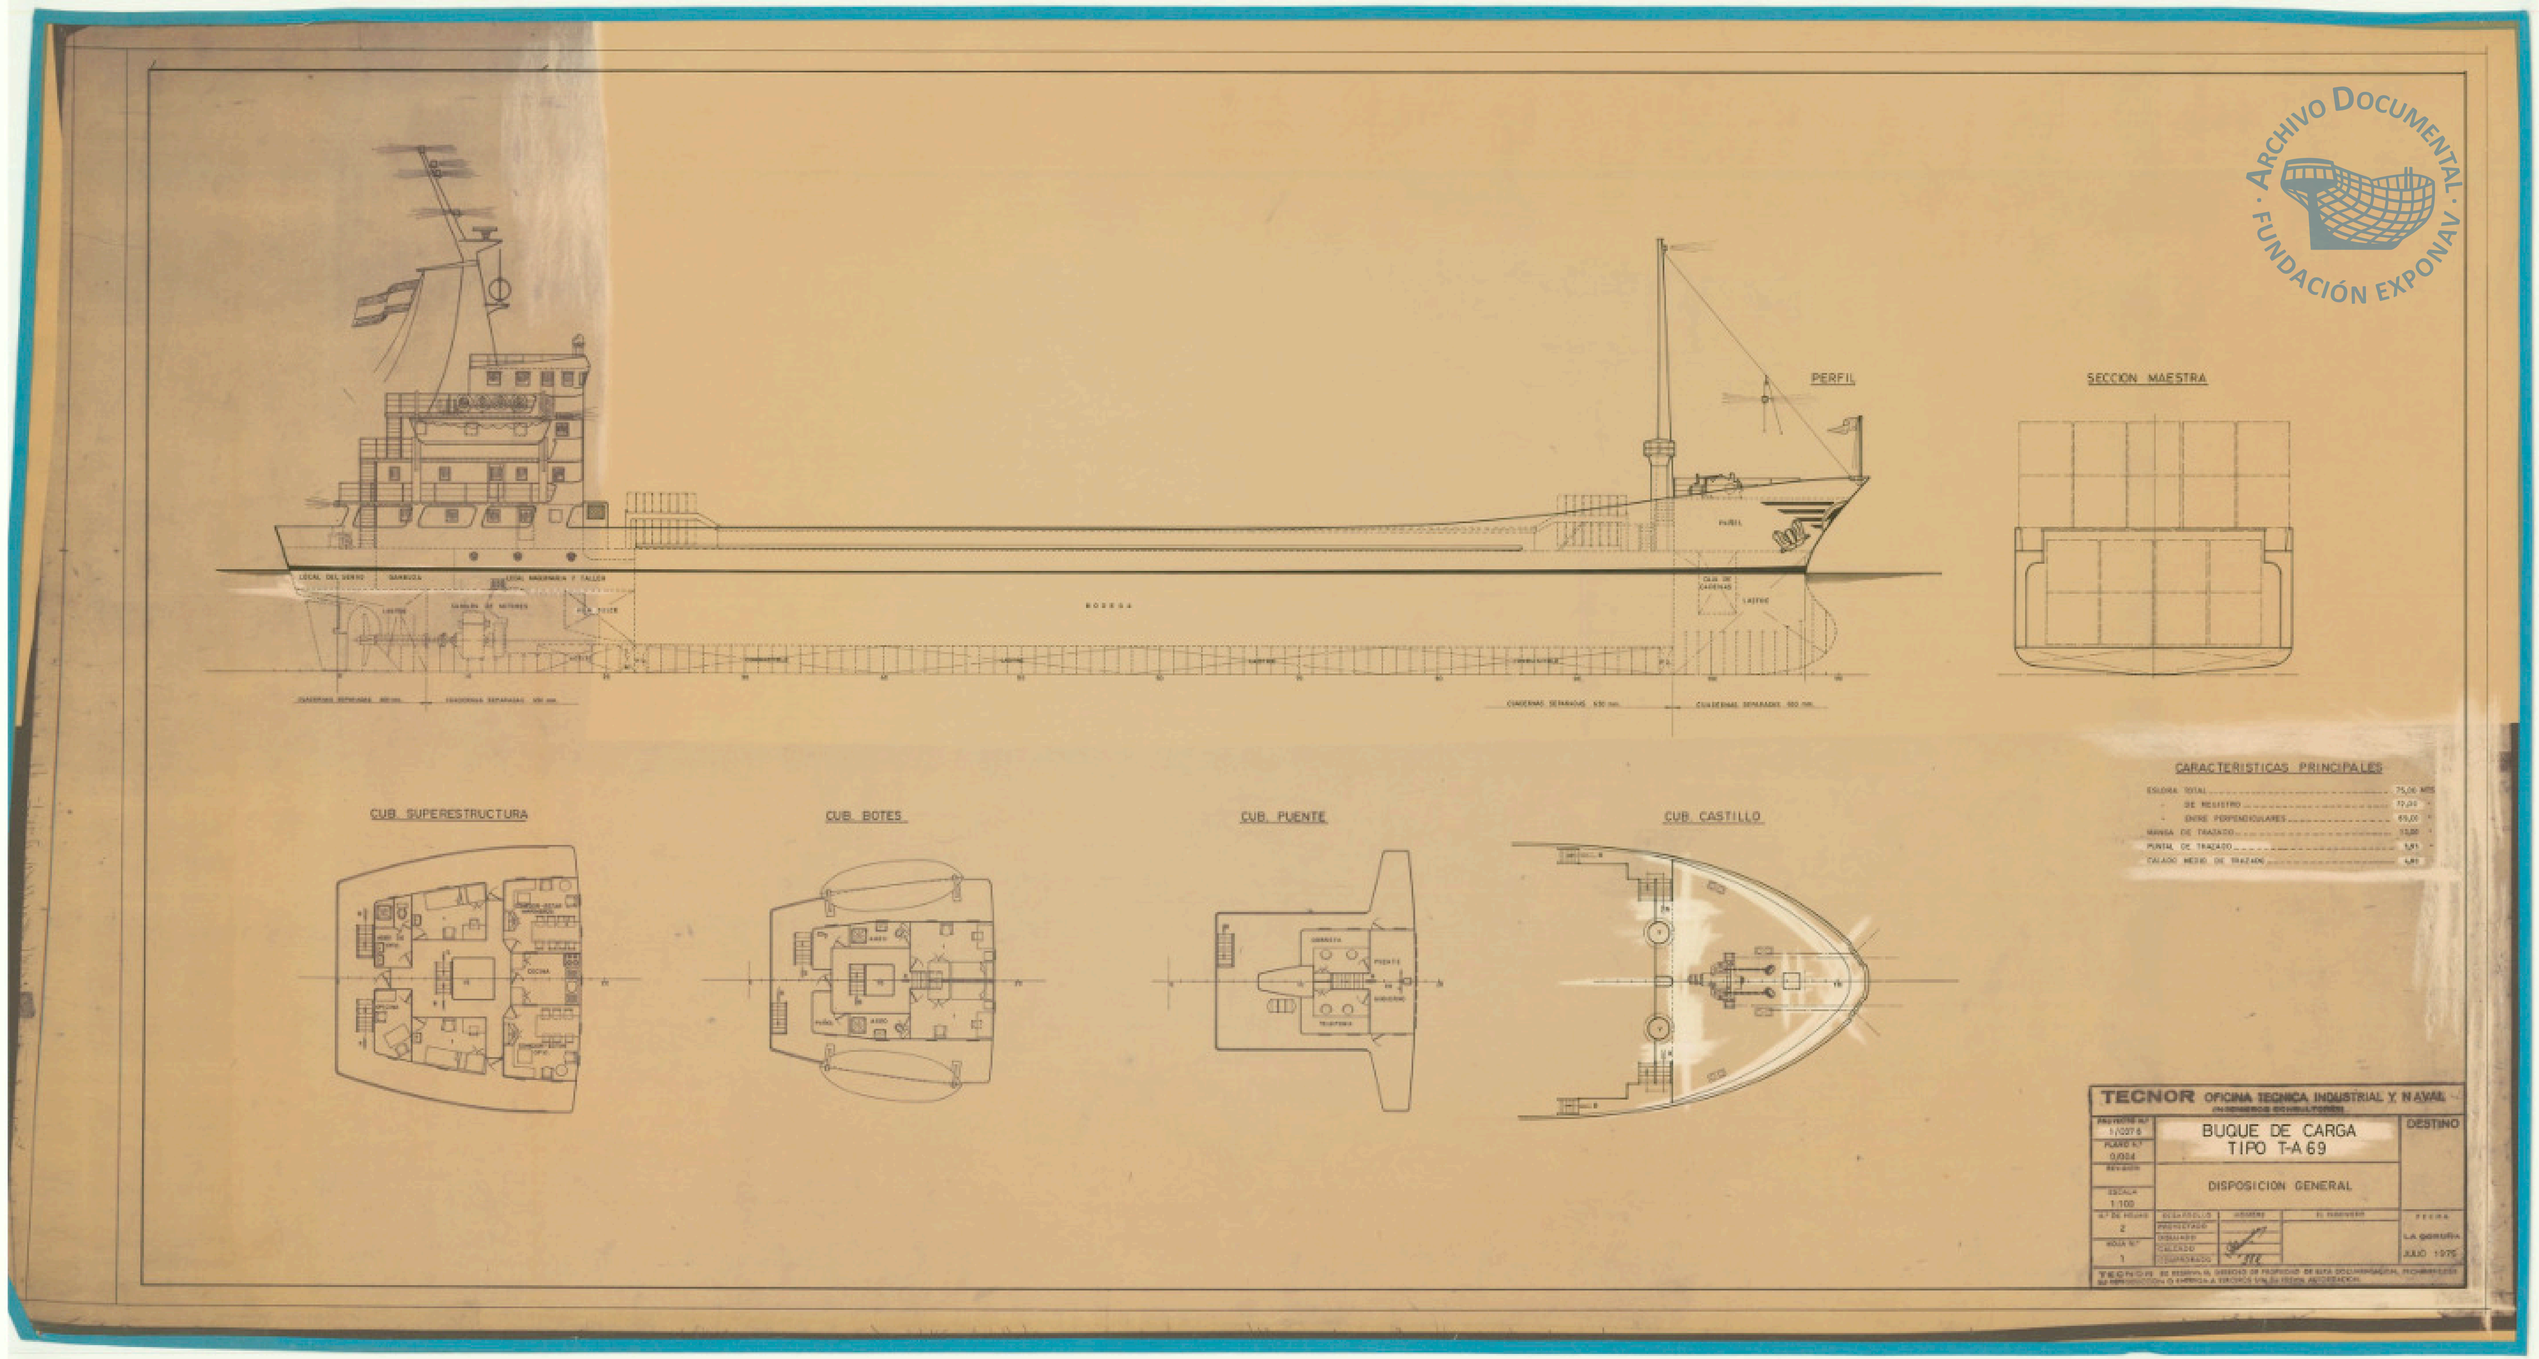
PERFIL
SECCION MAESTRA
CUB. SUPERESTRUCTURA
CUB. BOTES
CUB. PUENTE
CUB. CASTILLO
CARACTERISTICAS PRINCIPALES
ESLORA TOTAL 75,00 MTS
- DE REGISTRO 72,00 "
- ENTRE PERPENDICULARES 69,00 "
MANGA DE TRAZADO 10,00 "
PUNTAL DE TRAZADO 5,91 "
CALADO MEDIO DE TRAZADO 4,91 "
TECNOR OFICINA TECNICA INDUSTRIAL Y NAVAL
BUQUE DE CARGA
TIPO T-A 69
DISPOSICION GENERAL
DESTINO
LA CORUÑA
JULIO 1975
ARCHIVO DOCUMENTAL · FUNDACIÓN EXPONAV