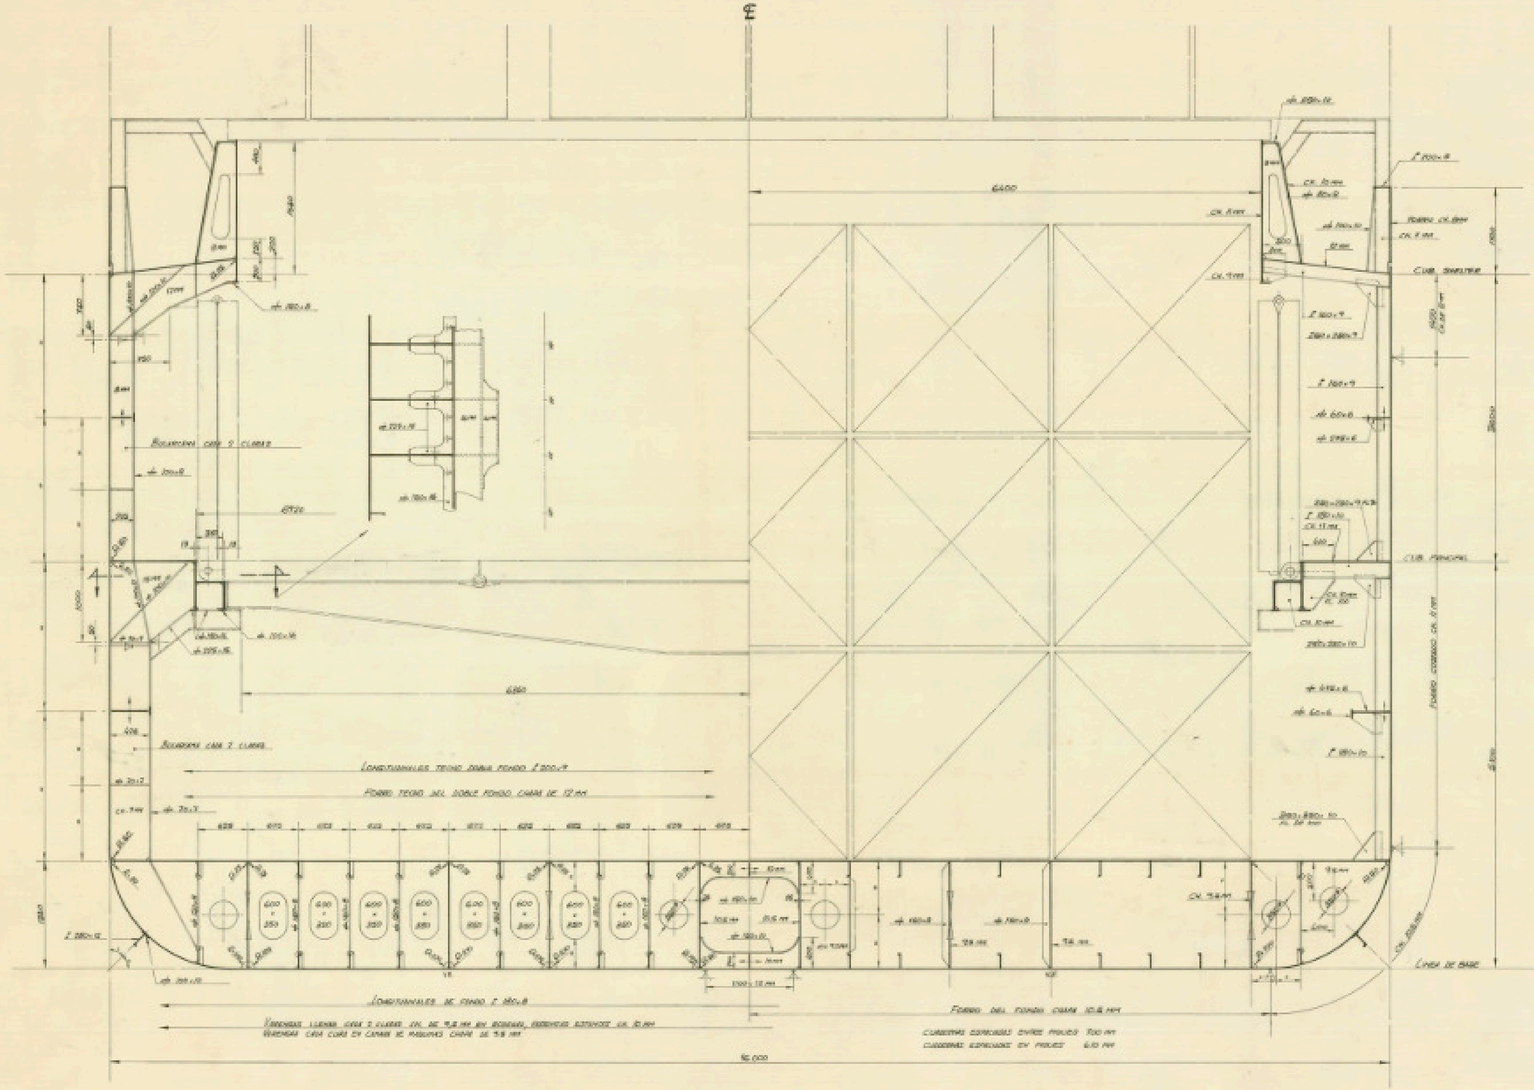

CARGAS DE ESCANTILLONADO

DOBLE FONDO DE BODEGA:

CARGA UNIFORMEMENTE REPARTIDA DE 3 TONS/M², O BIEN FILAS DE CONTAINERS TIPO DE 20 x 8' x 8'6" DE 20 TONS C.U.

CUBIERTA PRINCIPAL

CARGA UNIFORMEMENTE REPARTIDA DE 3 TONS/M²

CUBIERTA SHELTER

CARGA UNIFORMEMENTE REPARTIDA DE 1.45 TONS/M²

NUMERAL DE EQUIPO

N. = 2 x 28 + 1 x A. = 128

- 3 ANCLAS DE 2850 KGS. CADA UNA
- 476 MTS. DE CADENA CON CONTRETE DE 84 mm Ø
- 190 MTS. DE CABLE DE ACERO DE 57.000 KGS. CARGA DE ROTURA
- 4 ESTACAS DE 170 MTS. Y 15.000 KGS. CARGA DE ROTURA

CLASIFICACION

LLOYD'S REGISTER OF SHIPPING ✠ 100 A 1 CARGA GENERAL Y PORTACONTENEDORES ✠ LMC ✠ UMS

CARACTERISTICAS PRINCIPALES

ESLORA TOTAL	99,00 MTS.
" DE REGISTRO	95,00
" ENTRE PERPENDICULARES	90,00
MANGA DE TRAZADO	16,00
PUNTAL A LA CUB. SHELTER	8,70
" " " PRINCIPAL	5,50
CALADO MEDIO DE TRAZADO	5,05

TECNOR OFICINA TECNICA INDUSTRIAL Y NAVAL (INGENIEROS CONSULTORES)				DESTINO
PROYECTO Nº 1.10.784	BUQUE DE CARGA MULTIPURPOSE DE 3750 T.P.M.			
PLANO Nº 2.7009				
REVISIONES	CUADERNA MAESTRA			
ESCALA 1:25				
Nº DE HOJAS 1	DESARROLLO	NOMBRE	EL INGENIERO	FECHA
HOJA Nº 1	PROYECTADO			
	DIBUJADO			
	CALCULADO			
	COMPROBADO			AGOSTO 1981

RESERVADO EL DERECHO DE PROPIEDAD DE ESTA DOCUMENTACION REQUIRIENDOSE EL CONSENTIMIENTO ESCRITO A TERCEROS PARA SU REPRODUCCION O ENTREGA

ARCHIVO DOCUMENTAL · FUNDACIÓN EXPONAV ·