


CARACTERÍSTICAS PRINCIPALES

ESLORA TOTAL APROX.	85.825 M
ESLORA ENTRE PERPENDICULARES	74.000 M
MANGA DE TRAZADO	15.200 M
PUNTA A LA CUB. SUPERIOR	9.500 M
PUNTA A LA CUB. PRINCIPAL	7.100 M
CALADO DE PROYECTO	6.500 M
VOLUMEN DE CUBAS	2.300 M ³
TRIPULACION	29 + 1 RESERVA

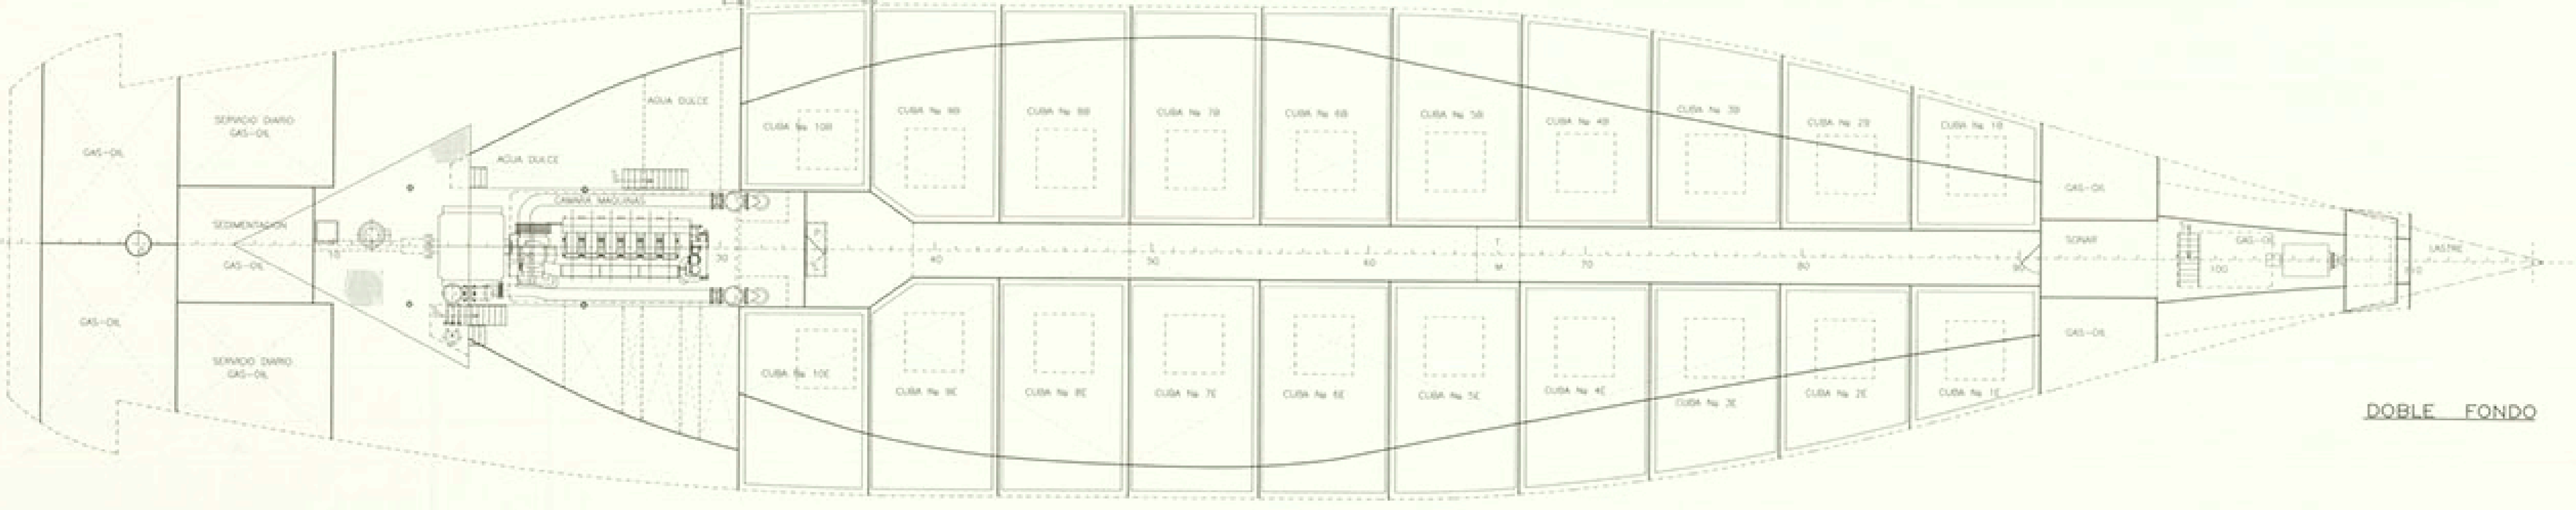

HIJOS DE J. BARRERAS S.A.																		
CONSTRUCCION N. 1577	ARMADOR	PEBERTU																
E.S.TECNOL. S.L.	TIPO ATUNERO CONGELADOR DE 74 MTS.	PLANO N.º	102.01/00															
DENOMINACION		HOJA 2 DE 2																
DISPOSICION GENERAL		<table border="1"> <tr> <th>REF.</th> <th>ESCALA</th> <th>FECHA</th> <th>CLASE DE MODIFICACION</th> <th>MOD.</th> </tr> <tr> <td>1/1861</td> <td>1:100</td> <td>3-03-99</td> <td>REVISION GENERAL</td> <td>1</td> </tr> <tr> <td></td> <td></td> <td></td> <td>ACTUALIZACION Y MODIFICACIONES VARIAS</td> <td>2</td> </tr> </table>		REF.	ESCALA	FECHA	CLASE DE MODIFICACION	MOD.	1/1861	1:100	3-03-99	REVISION GENERAL	1				ACTUALIZACION Y MODIFICACIONES VARIAS	2
REF.	ESCALA	FECHA	CLASE DE MODIFICACION	MOD.														
1/1861	1:100	3-03-99	REVISION GENERAL	1														
			ACTUALIZACION Y MODIFICACIONES VARIAS	2														
FECHA: NOVIEMBRE DE 1999	PROYECTO: P.P. 8.º																	
NOMBRE: D. P. BARRERAS																		

HIJOS DE J. BARRERAS se reserva la propiedad de este plano con prohibición de reproducción o traslado sin su autorización por escrito.