


CUB. PUENTE


CUB. SUPERESTRUCTURA

CUB. BOTES

CUB. CASTILLO

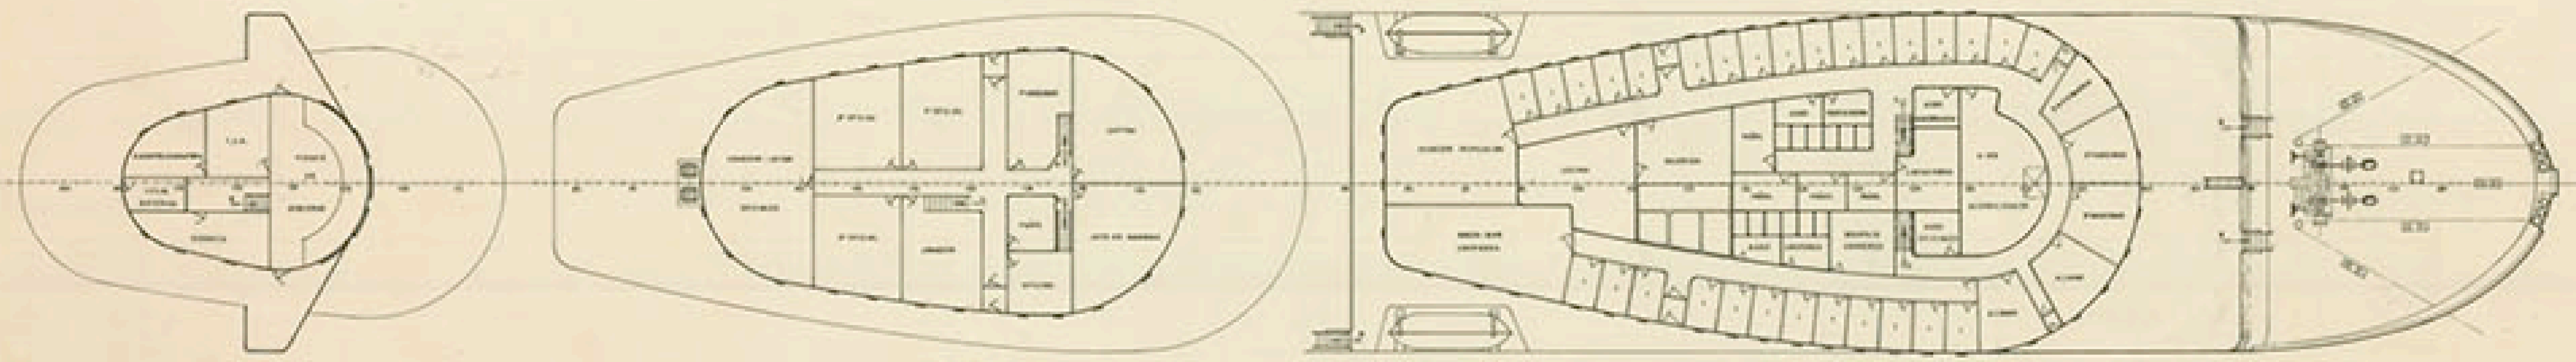

CUB. SHELTER

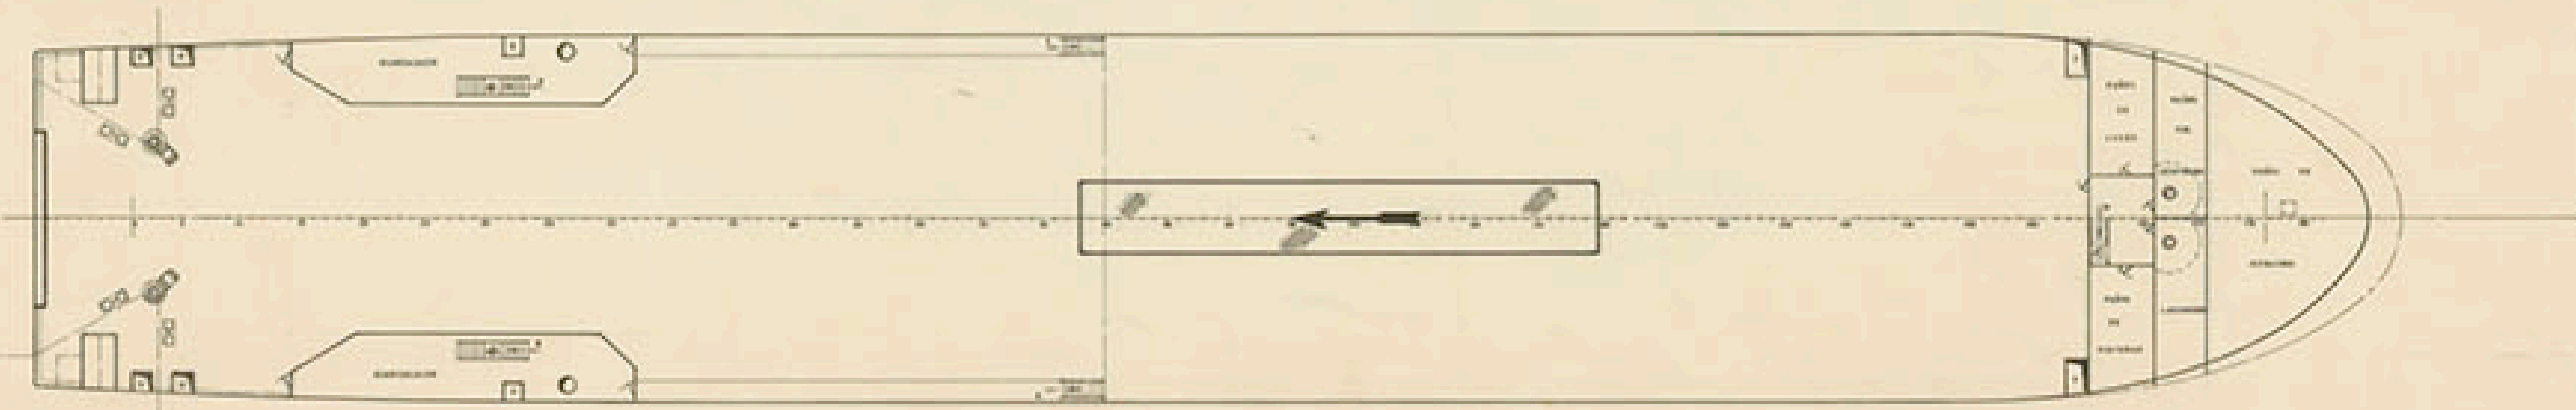

CARACTERÍSTICAS PRINCIPALES

ESQUA TOTAL	136,00
DE RESERVA	130,00
ENTRE PERPENDICULARES	19,00
MANA DE TRAZADO	21,00
PUNTA A LA CUB. SHELTER	16,43
PRINCIPAL	4,30
CALADO MEDIO DE TRAZADO	9,70

TECNOR ORONA - TECNICA INDUSTRIAL Y NAVAL			
PROYECTO N° 1/5499	M/N ROLL-ON/ROLL-OFF Y PORTACONTAINERS TIPO TAIZSA		DESTINO
PLAN N° 0/7004			
ESCALA			
DISPOSICIÓN GENERAL			
ESCALA 1/200			
Nº DE BOTES	2	Nº DE BOTES	FECHA
ESCALA Nº	1		24 DE ABRIL DE 1976
DISEÑADO POR: [Signature]			
DIBUJADO POR: [Signature]			
APROBADO POR: [Signature]			

SE HA DEJAR EN SU LUGAR EL DERECHO DE PROPIEDAD DE TODA DIBUJACION, PROYECTO O REPRESENTACION O DERECHO A UTILIZAR EN SU PROPIA EJECUCION.