




**CTA. CASTILLO**

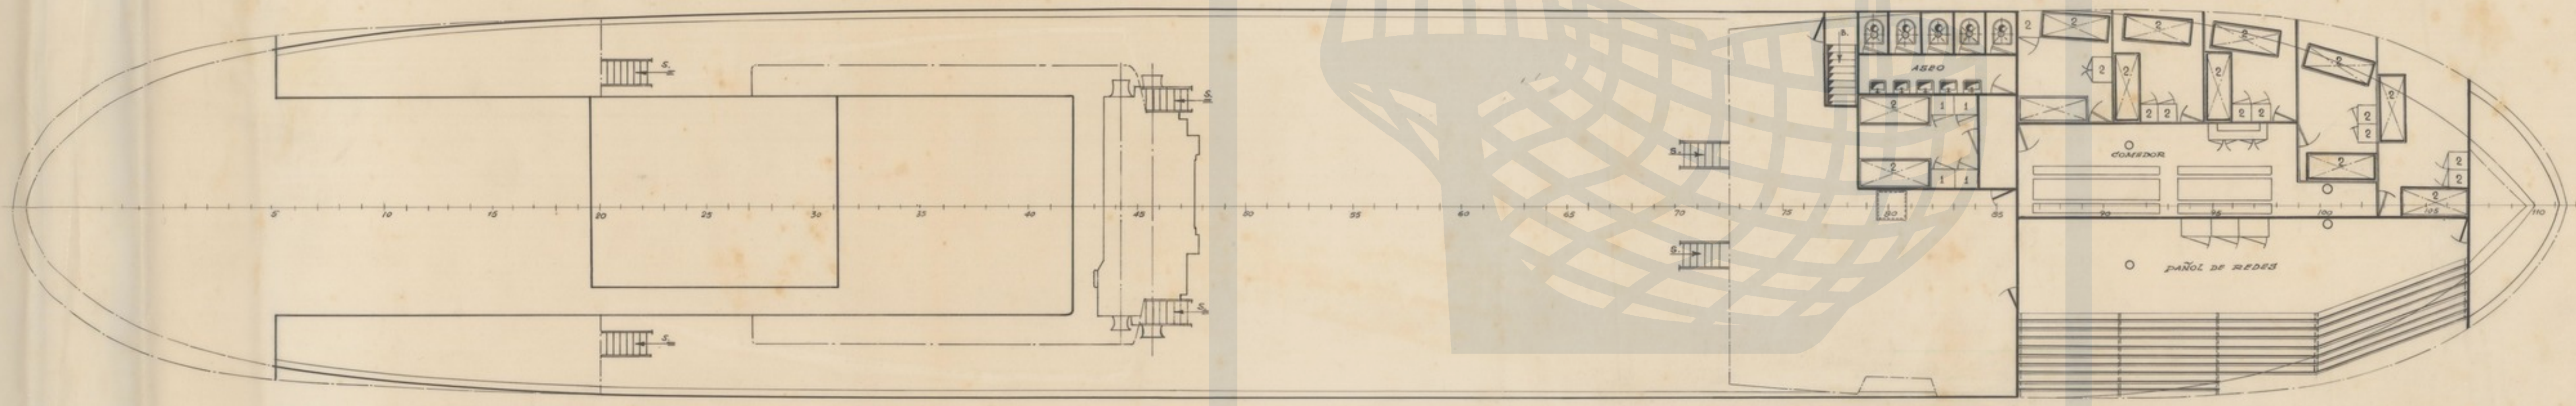

**CTA. PRINCIPAL**

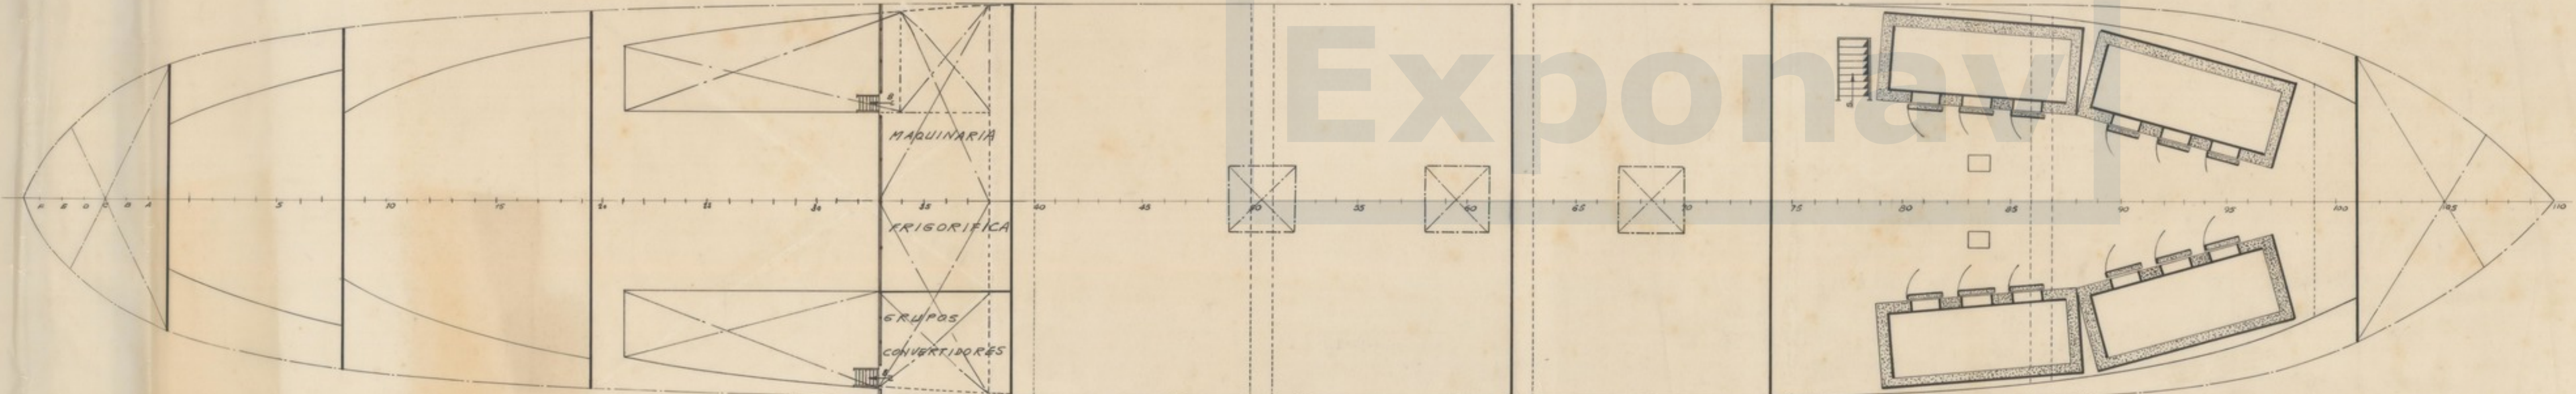

**CTA. PLATAFORMA**

CALCULADO	FECHA 20-11-1964	Copia enviada a	
DISEÑADO	EXPT. OC. 4354	SALA	
ESCALA	1:100	El ingeniero jefe	
ESPROBADO	Nº 26-27	PLANO N.º	
V.º S.º	TRANSFORMACION DE BACALADEROS		CR - 4
Clasificado por	EN BUQUES CONGELADORES		ESCALA N.º 1:100
ese fecha	DISPOSICION GENERAL DE LA REFORMA.		Escritura o
			Escritura por