

CUBIERTA TOPELLA

CUBIERTA SUPERESTRUCTURA







CUBIERTA OFICIALES

CUBIERTA PUENTE

CUBIERTA CASTILLO

TECHO CASETA

PLATAFORMA DE PICA

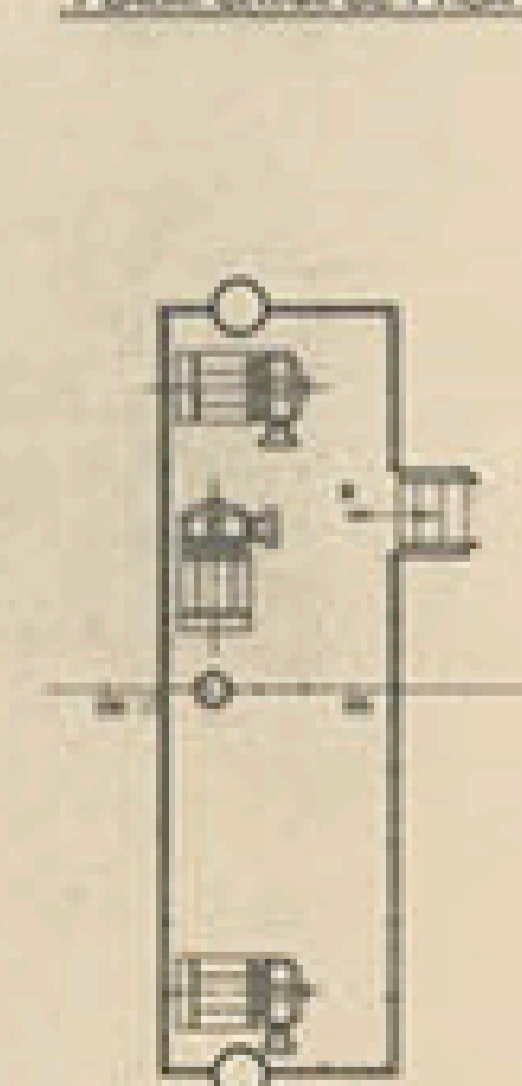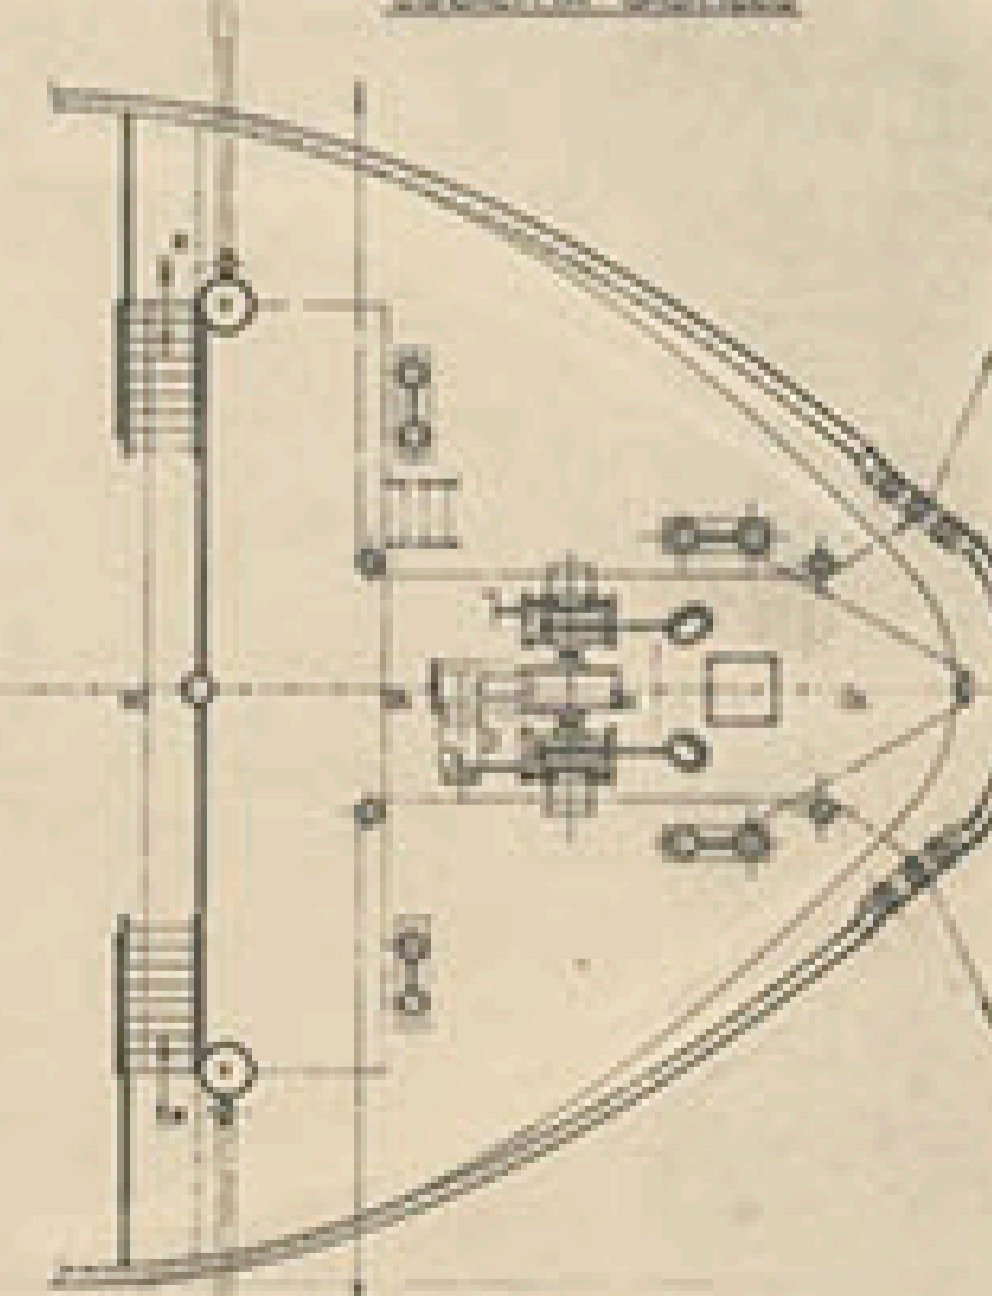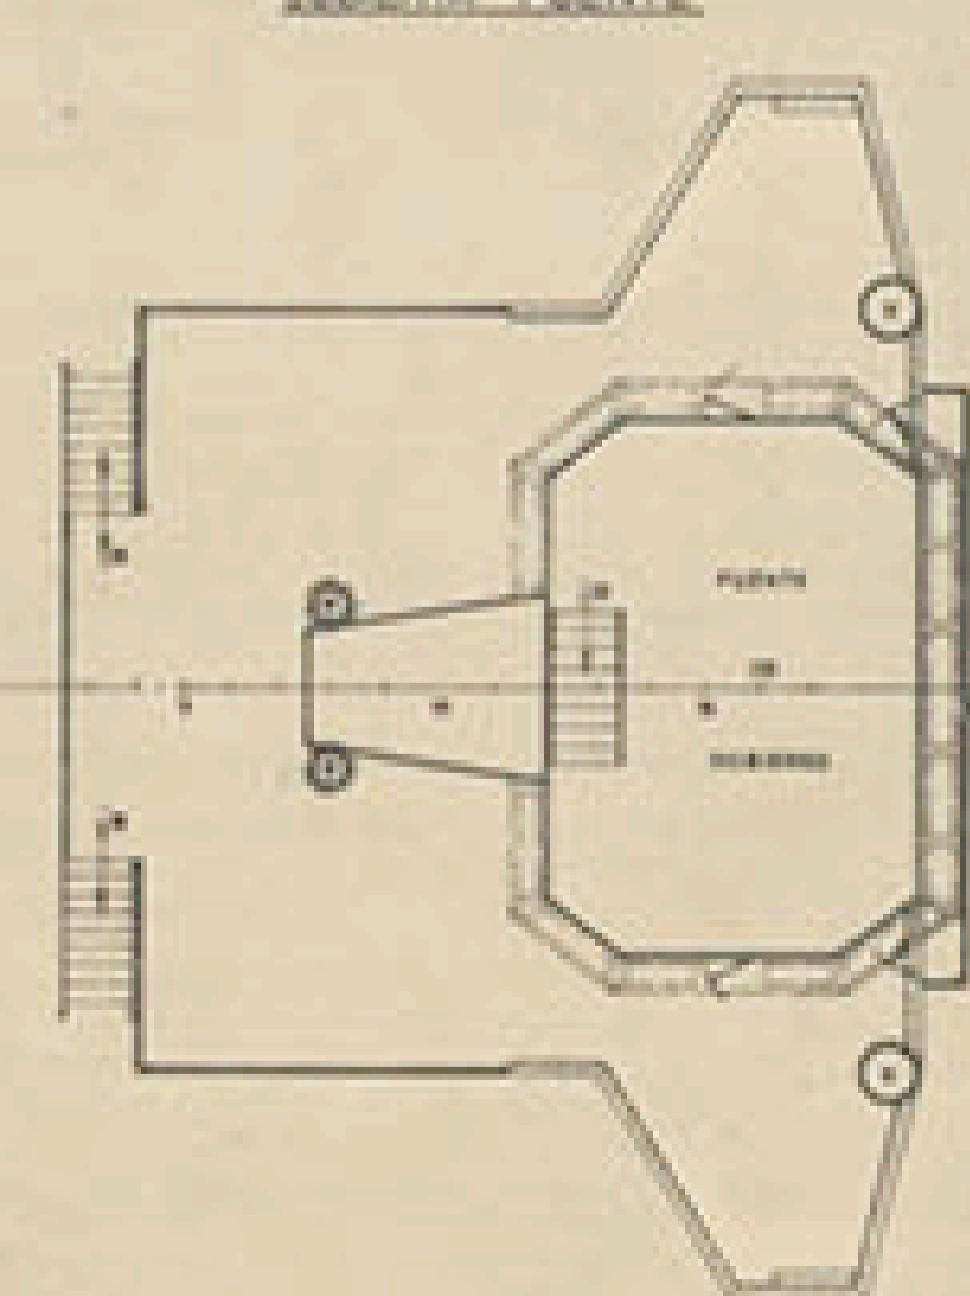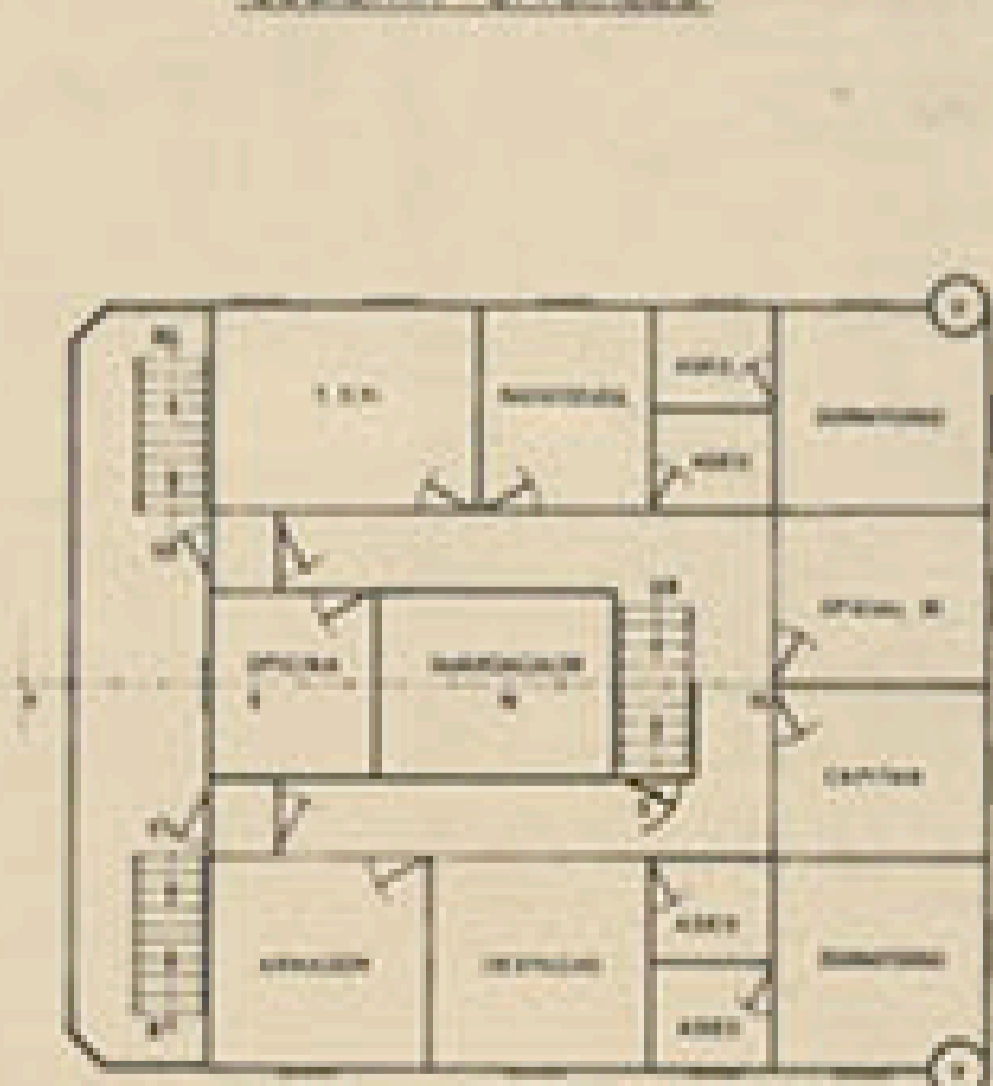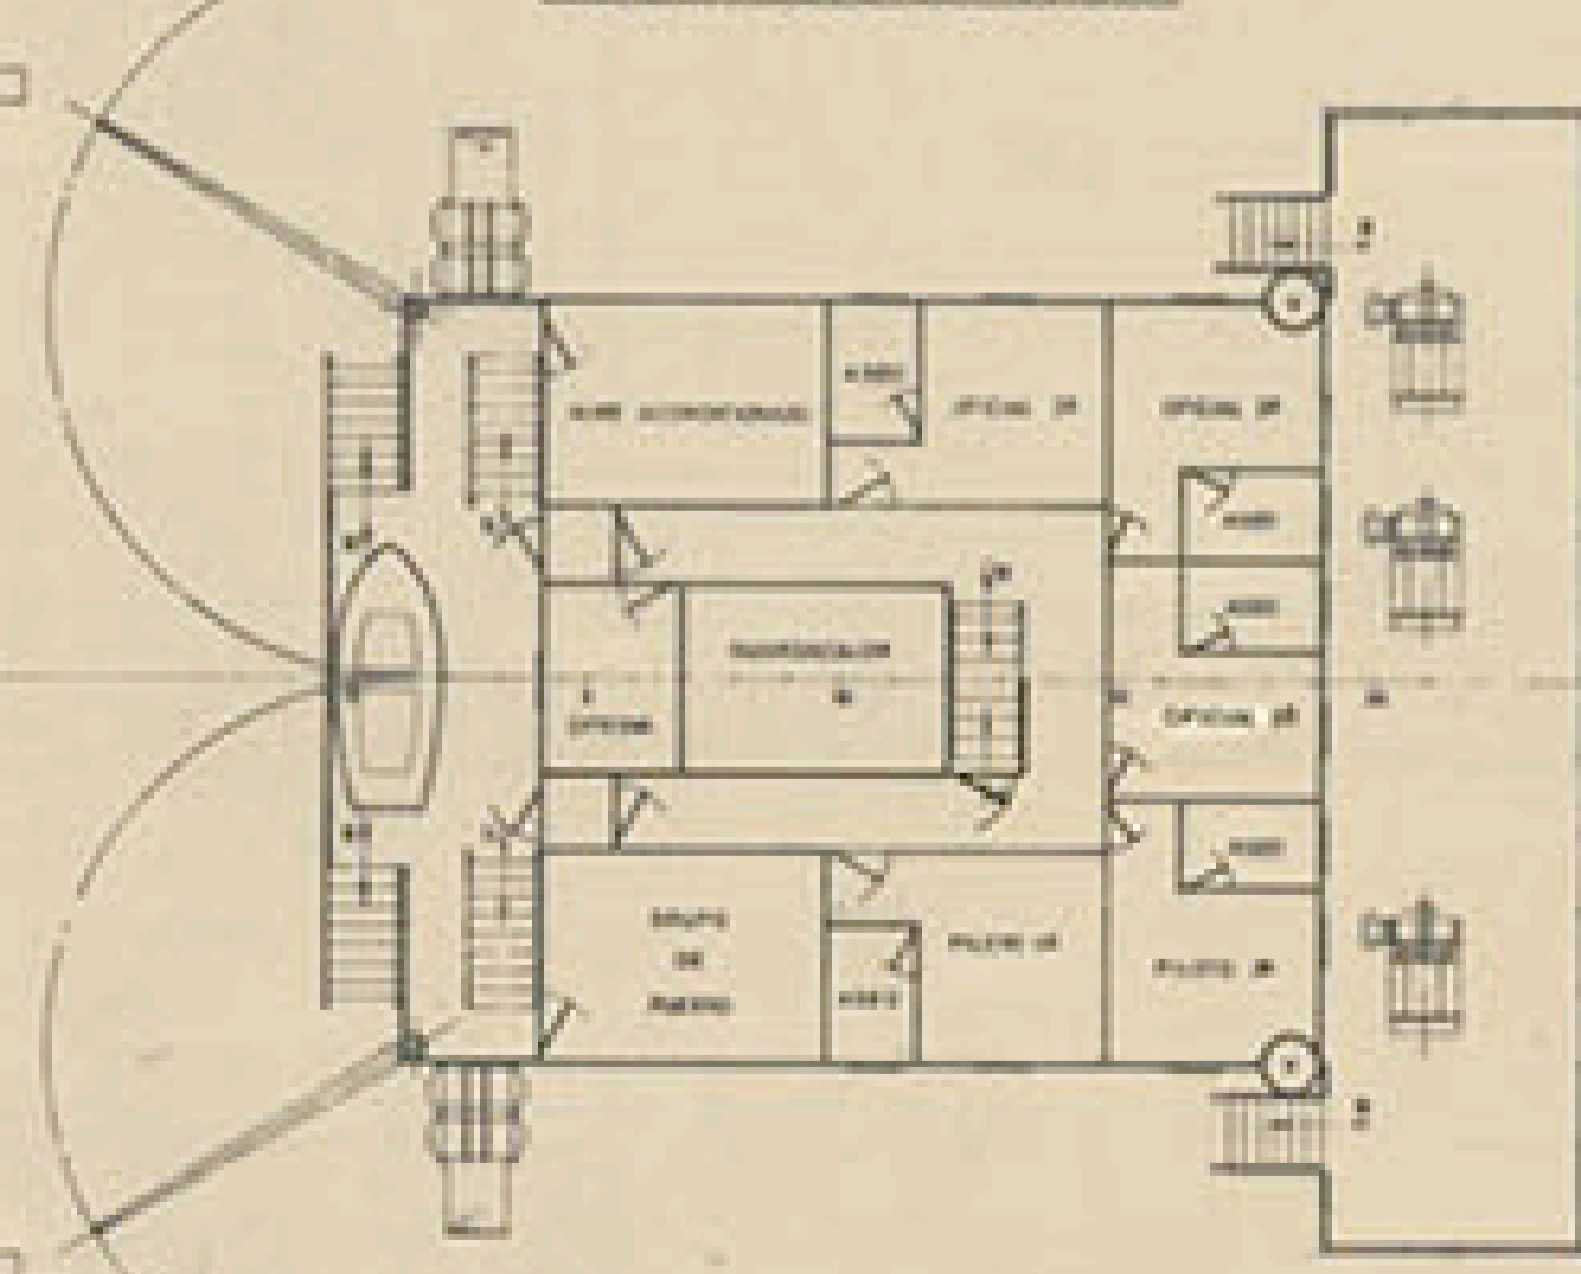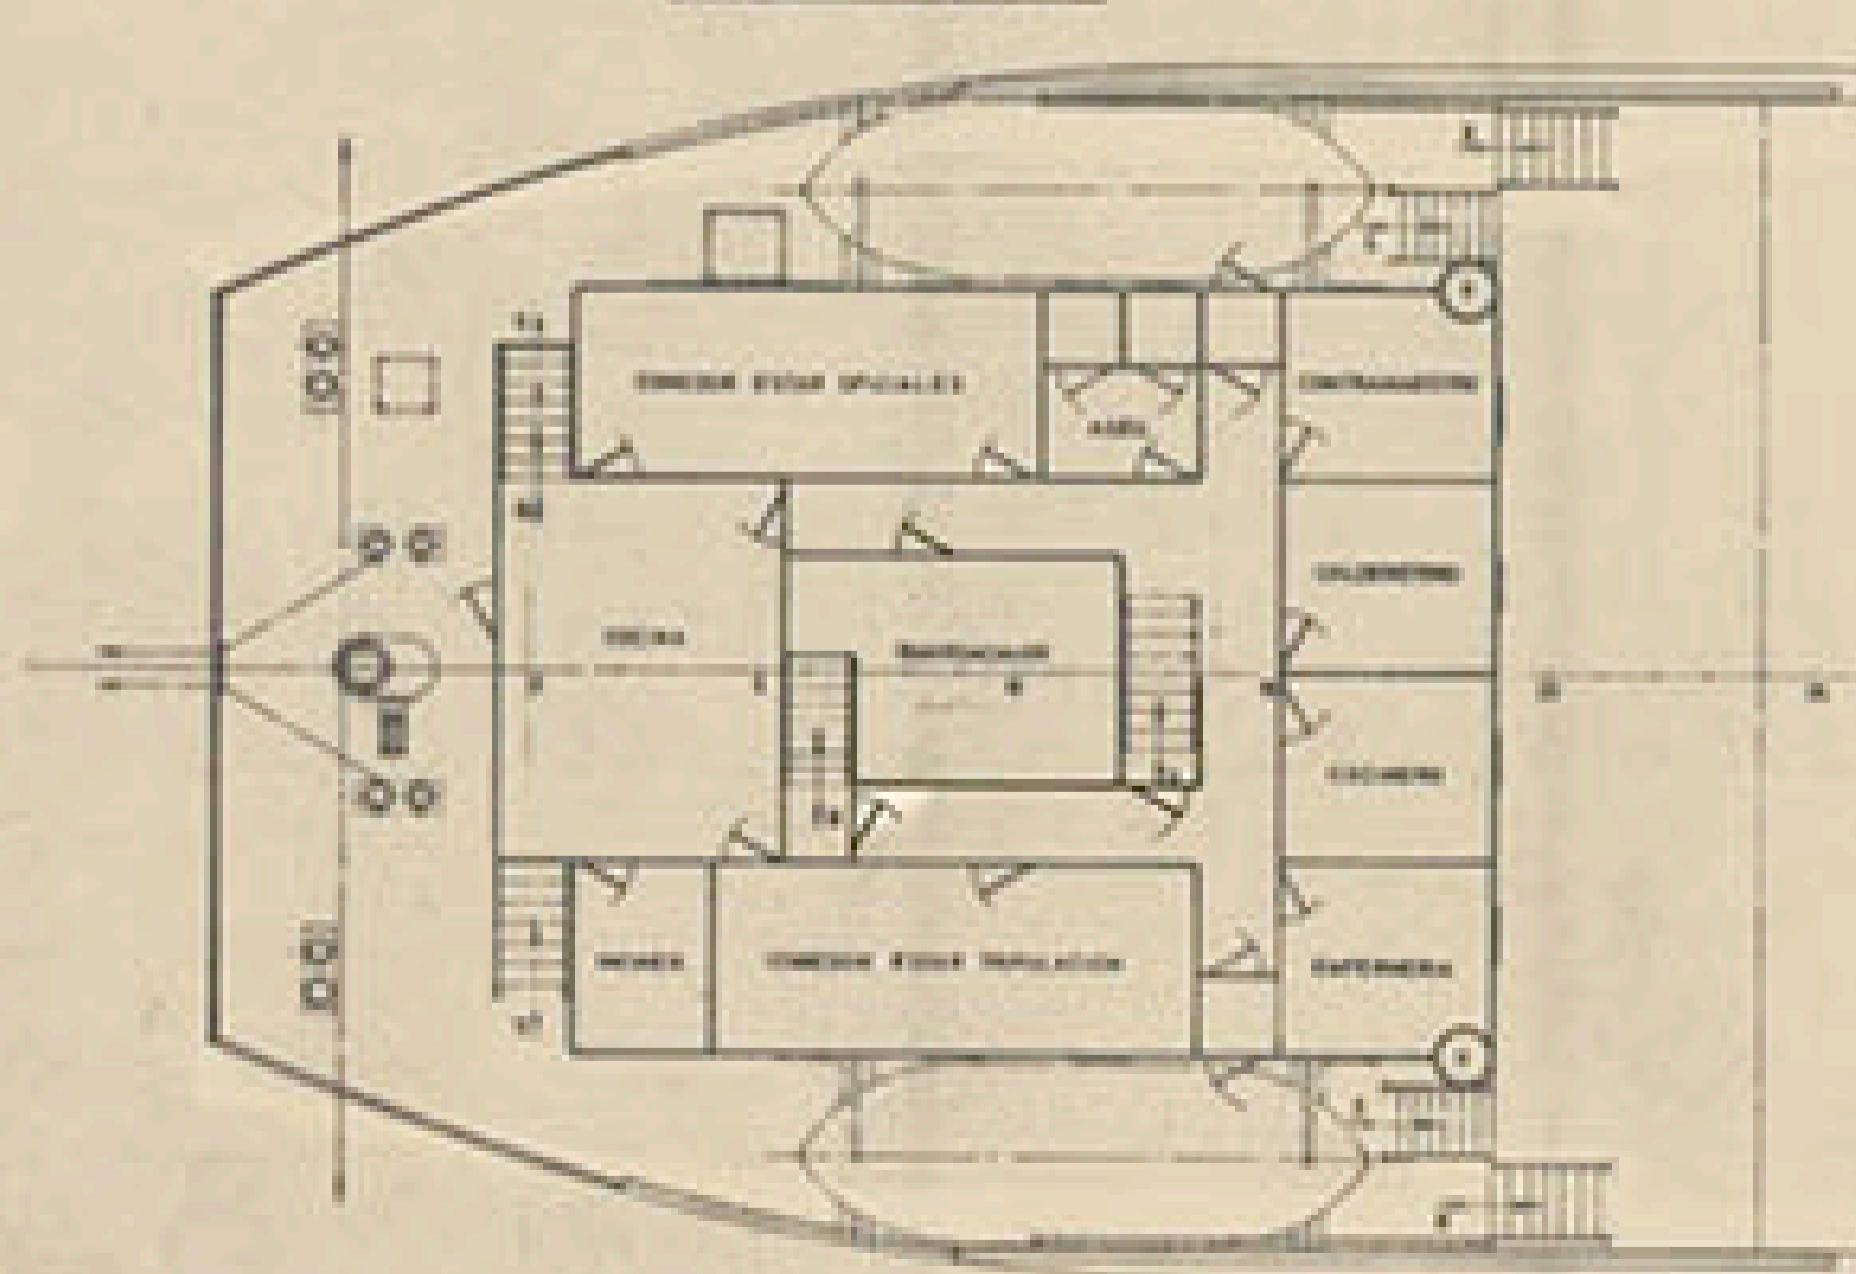

CARACTERISTICAS PRINCIPALES

ESTRADA TOTAL	88,00 MTS
DE REGISTRO	81,00
ENTRE PERPENDICULARES	81,00
MANGA DE TRAZADO	14,00
PLANTA A LA CUB. SUPERIOR	8,70
PRINCIPAL	9,30
CALADO MEDIO DE TRAZADO	8,08

TECNOR OFICINA TECNICA INDUSTRIAL Y NAVAL			
INGENIEROS CONSULTORES			
PROYECTO N°	1/19581	BUQUE DE CARGA	DESTINO
PLANO N°	61/004	MULTIPURPOSE DE 3750 TPM.	
DISPOSICION GENERAL			
ESCALA	1:100		
N° DE HOJAS	2	HOJA N°	1
PROYECTADO		REVISADO	F. Puyón
ELABORADO		CONSTRUIDO	
TECNOR, S. L. SE RESERVA EL DERECHO DE PROPIEDAD DE ESTE DOCUMENTO PROHIBIENDOSE SU REPRODUCCION O DISTRIBUCION SIN SU AUTORIZACION.			LA OCEANA SEPT. 1990