




CUB. TOLOILLA
POOP DECK

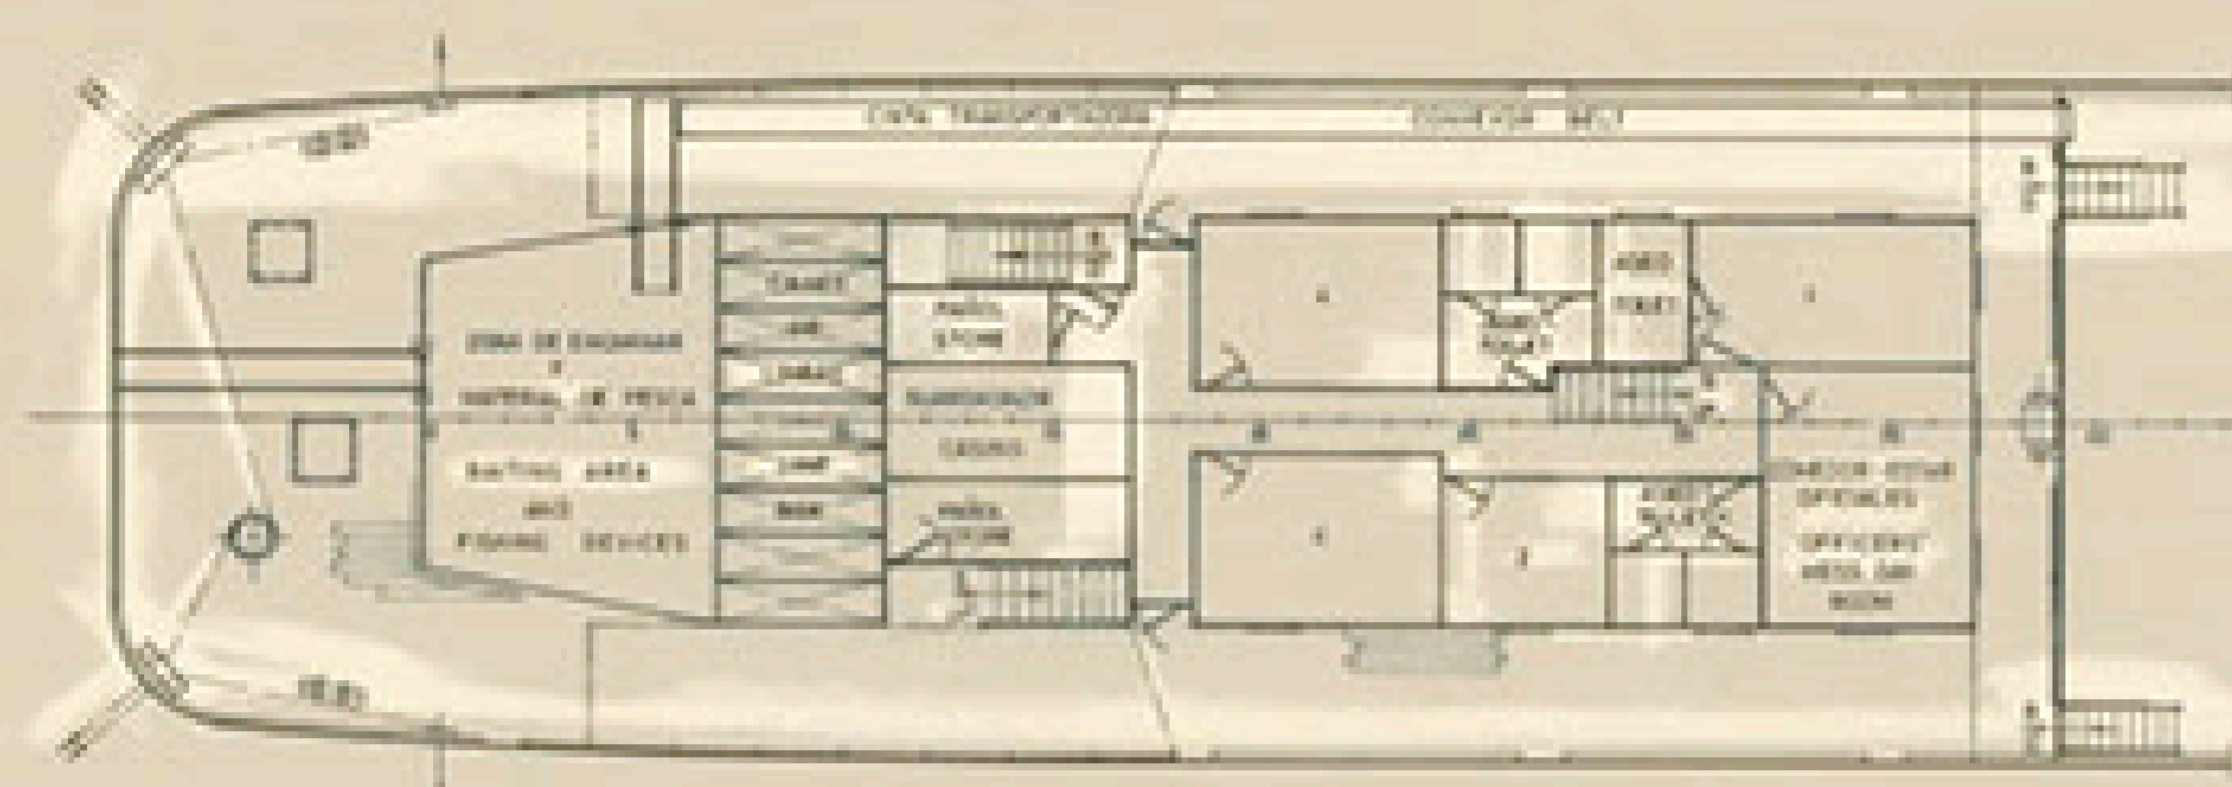


CUB. CASTILLO
FORECASTLE DECK

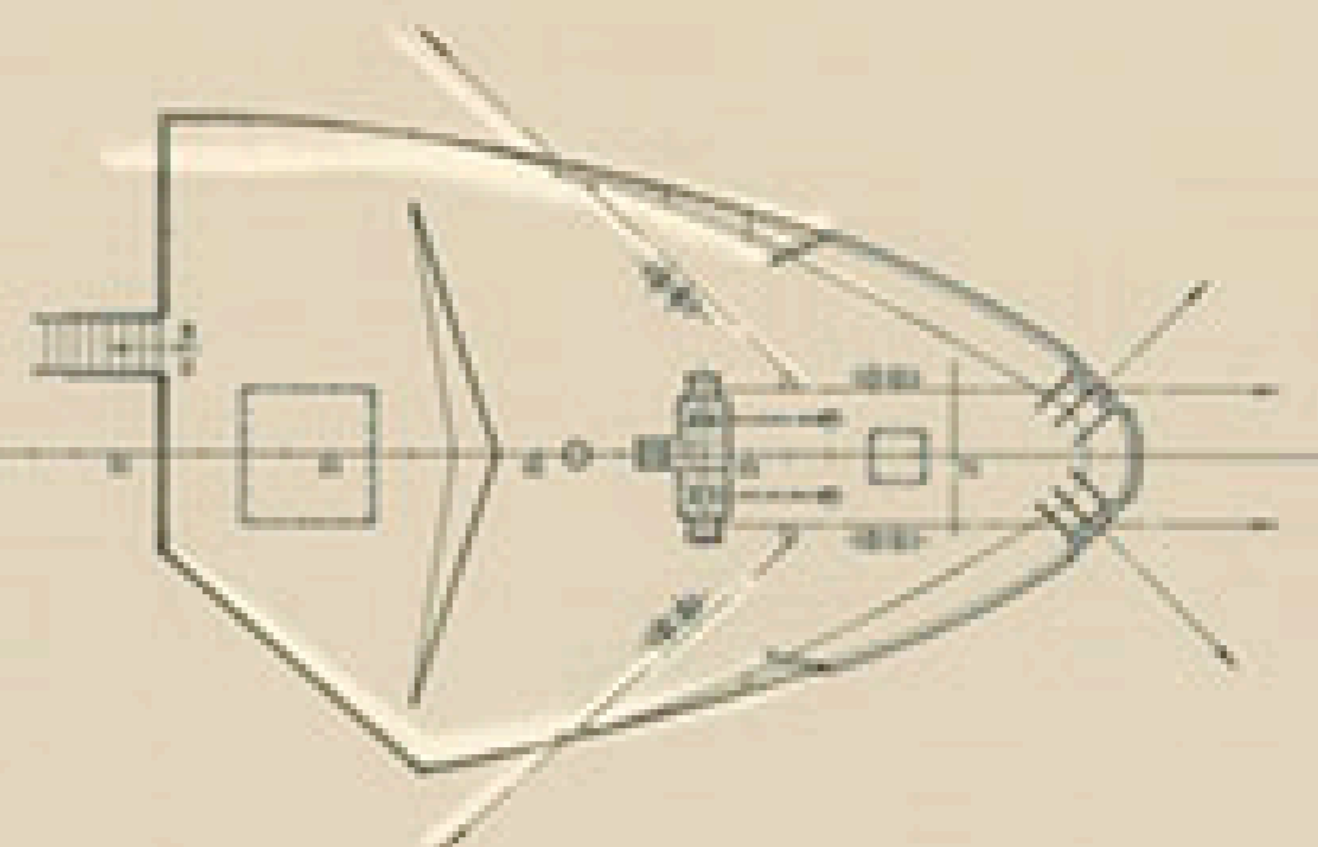

CUB. PRINCIPAL
MAIN DECK

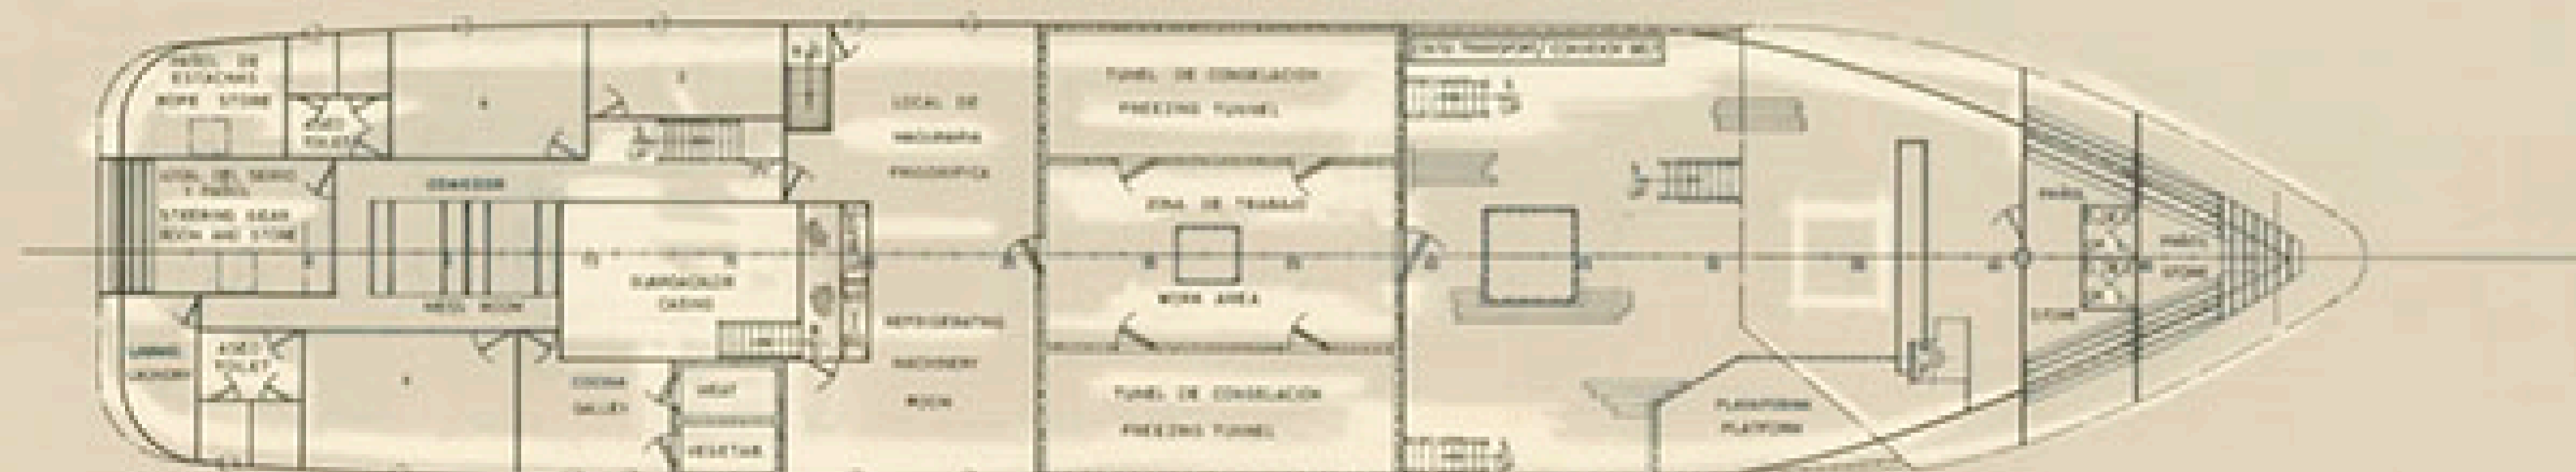

DOBLE FONDO
DOUBLE BOTTOM

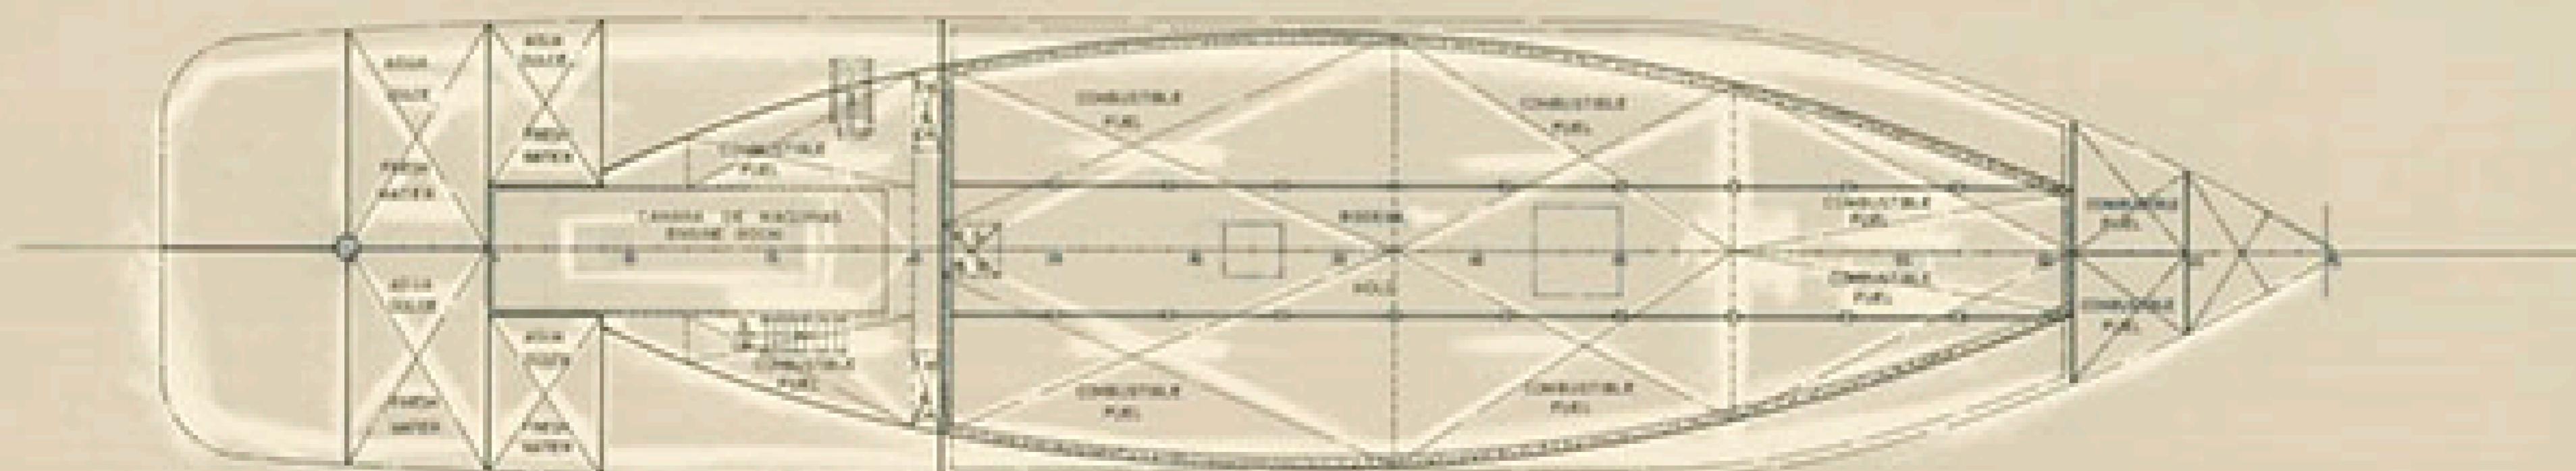

CARACTERÍSTICAS PRINCIPALES
MAIN CHARACTERISTICS

ESLORA TOTAL LENGTH OVERALL	45.00 MTS.
ESLORA ENTRE PERPENDICULARES LENGTH BETWEEN PERPENDICULARS	38.50 "
MANA DE TRAZADO MOLDED BREADTH	8.30 "
PUNTALE DE TALLADO MOLDED DEPTH	4.00 "
CALADO MEDIO DE TRAZADO MEAN MOLDED DRAUGHT	3.70 "

TECNOR OFICINA TÉCNICA INDUSTRIAL Y NAVAL (INGENIEROS CONSULTORES)			
PROYECTO Nº 1/1543	PALANGRERO ATUNERO LLT-45	DESTINO	
PLANO Nº 0/004	TUNA LONGLINERS LLT-45		
REVISIÓN	DISPOSICIÓN GENERAL GENERAL ARRANGEMENT		
ESCALA 1:100			
Nº DE HOJAS 2	ELABORADO	REVISADO	FECHA
HOJA Nº 2	PROYECTADO	ELABORADO	LA OCEÑA
	ELABORADO	REVISADO	MAR. 1990

TECNOR, S. L. SE RESERVA EL DERECHO DE PROPIEDAD DE TODA DOCUMENTACIÓN PROVENIENTE DE SU ACTIVIDAD Y ENTREGA A TERCEROS SIN SU DEBIDA AUTORIZACIÓN.