PERFIL

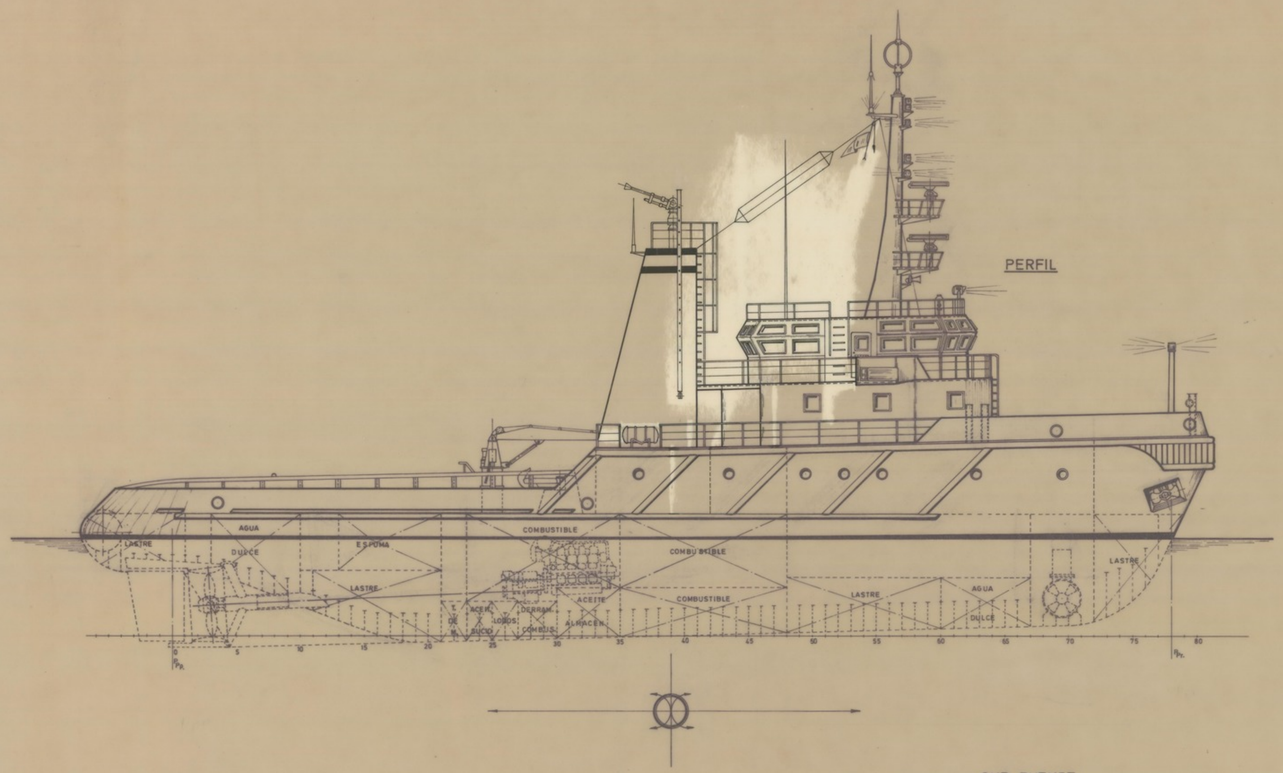

VISTA DESDE POPA

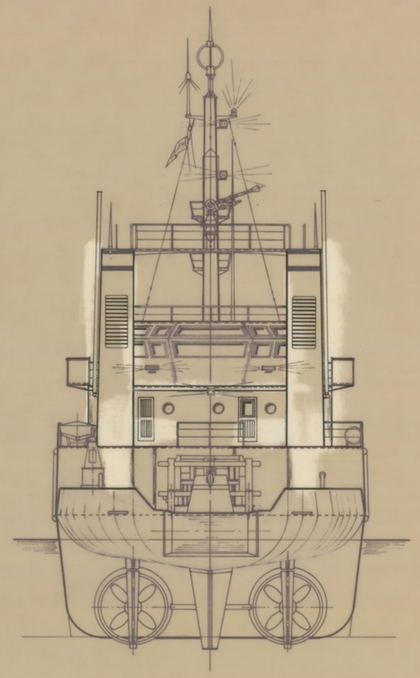

CUB. PUENTE

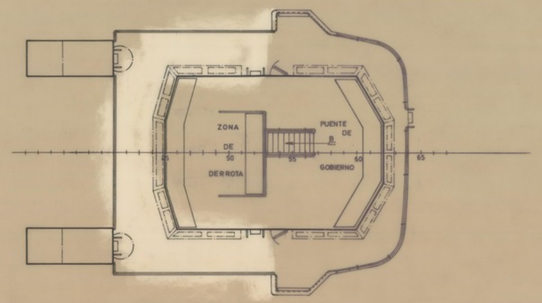

CARACTERISTICAS PRINCIPALES

ESLORA TOTAL	44,00 MTS.
" DE REGISTRO	40,40 "
" ENTRE PERPENDICULARES	39,00 "
MANGA DE TRAZADO	12,00 "
PUNTAL DE TRAZADO	4,80 "
CALADO MEDIO DE TRAZADO	3,80 "

ALTERNATIVA

TECNOR OFICINA TECNICA INDUSTRIAL Y NAVAL
(INGENIEROS CONSULTORES)

PROYECTO N.º 1/0826	SUPPLY-TUG TIPO T-A44			DESTINO
PLANO N.º 0/004				
REVISION	DISPOSICION GENERAL			
ESCALA 1:100				
N.º DE HOJAS 2	DESARROLLO	NOMBRE	EL INGENIERO	FECHA
	PROYECTADO			LA CORUÑA
HOJA N.º 1	DIBUJADO	F. Morales		JULIO 1982
	CALCADO			
	COMPROBADO			

TECNOR SE RESERVA EL DERECHO DE PROPIEDAD DE ESTA DOCUMENTACION PROHIBIENDOSE SU REPRODUCCION O ENTREGA A TERCEROS SIN SU PREVIA AUTORIZACION.