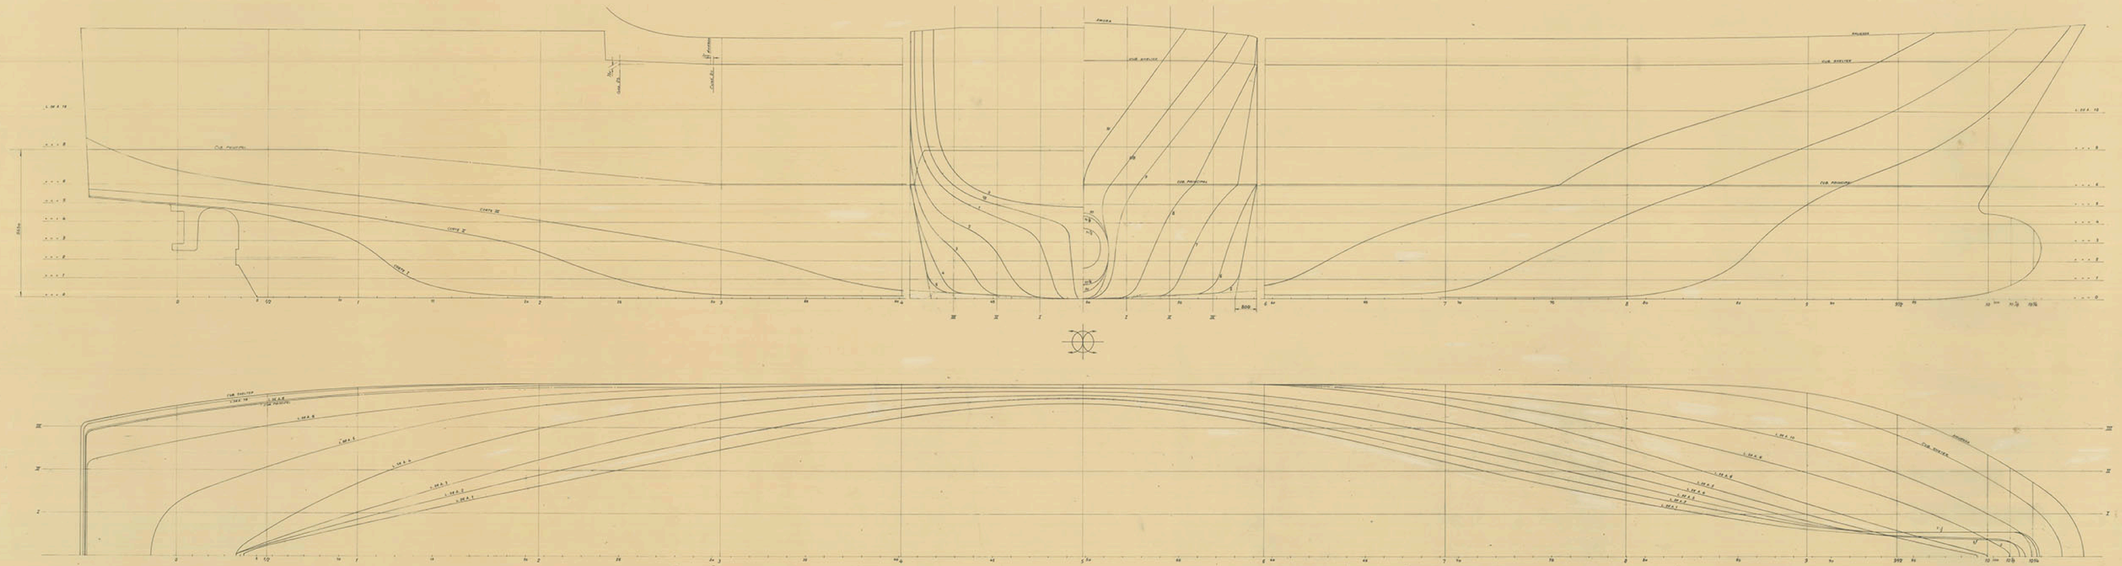

ARCHIVO DOCUMENTAL · FUNDACIÓN EXPONAV ·

## CARACTERISTICAS PRINCIPALES

| | |
|---|---|
| ESLORA TOTAL | 115,00 MTS. |
| " DE REGISTRO | 111,50 " |
| " ENTRE PERPENDICULARES | 98,00 " |
| MANGA DE TRAZADO | 13,00 " |
| PUNTAL " " A LA CUB. PRINCIPAL | 4,70 " |
| " " " " SHELTER | 8,80 " |
| CALADO MEDIO DE TRAZADO | 4,25 " |
| DISTANCIA ENTRE SECCIONES | 8,80 " |
| " " LINEAS DE AGUA | 0'908 " |
| " " LONGITUDINALES | 1,825 " |
| RADIO DE PANTOQUE | 1,00 " |
| BRUSCA | 0,75 " |
| ASTILLA MUERTA | 0,30 " |

TECNOR OFICINA TECNICA INDUSTRIAL Y NAVAL
ASESORAMIENTO EN CONSTRUCCIONES

| | | |
|---|---|---|
| PROYECTO 1.01153-1 | M/N ROLL-ON/ROLL-OFF Y PORTACONTAINERS TIPO T-A68SA | DESTINO |
| NUMERO 0.0.29-8 | | |
| ESCALA 1:50 | PLANO DE FORMAS | |
| HOJA Nº 1 / HOJAS Nº 1 | DIBUJADO / COMPROBADO / CALCULADO / APROBADO | FECHA LA CORUÑA SEPT. 1973 |

SE RESERVA EL DERECHO DE PROPIEDAD SOBRE ESTA DOCUMENTACION, PROHIBIENDOSE SU REPRODUCCION O SU ENTREGA A TERCEROS SIN EL CONSENTIMIENTO DE TECNOR

LOS TRANSFERENTES SE HIZO POR EXTRA EL ORIGINAL EN MALAGA CONSTRUYEN "BARCELONA", "CORUÑA" 1973 1974