


**DATOS DE TRAZADO**

SEPARACION DE SECCIONES	4700 MM
- LINEAS DE AGUA	500 "
ASTILLA MUERTA	500 "
ASIENTO DE PROYECTO	800 "
BRUSCA CUR. SUPERIOR Y CASTILLO	210 "
- PRINCIPAL	100 "

**CARACTERISTICAS PRINCIPALES**

ESLORA TOTAL	54,30 MTS
- DE REGISTRO	52,50 "
- ENTRE PERPENDICULARES	47,00 "
MANGA DE TRAZADO	10,50 "
PUNTA A LA CUR. SUPERIOR	7,50 "
- PRINCIPAL	4,70 "
CALADO MEDIO DE TRAZADO	4,30 "

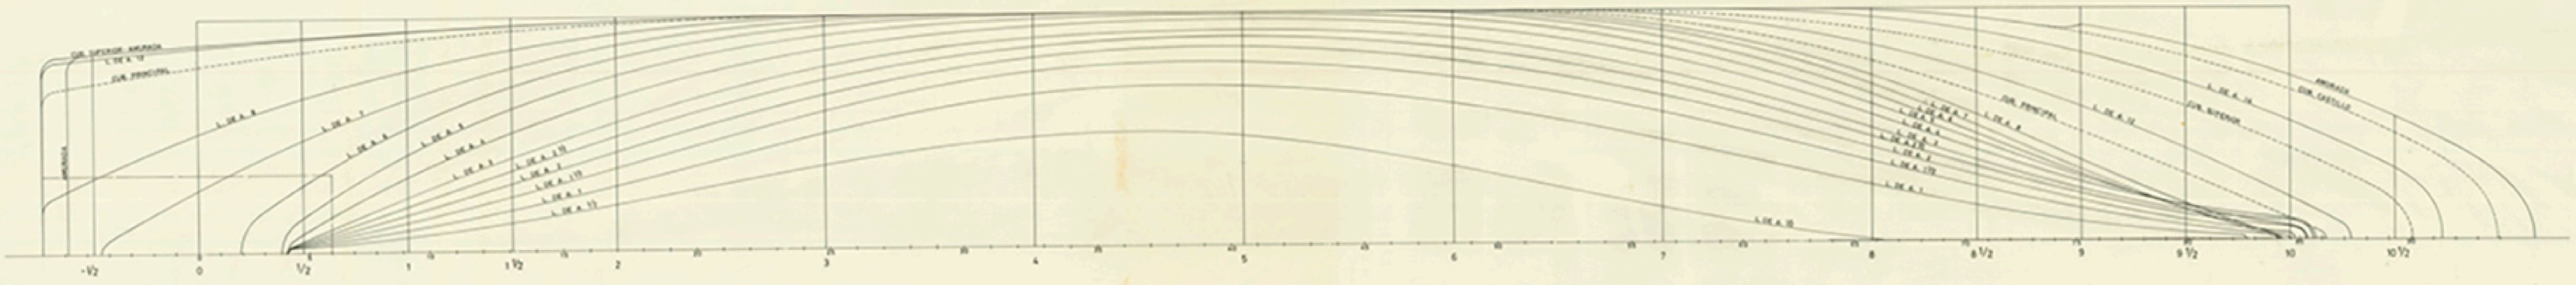

**TECNOR** OFICINA TECNICA INDUSTRIAL Y NAVAL  
(INGENIEROS CONSULTORES)

PROYECTO N° 1/1064	<b>M/P ARRASTRERO CONGELADOR T-56</b>	DESTINO
PLANO N° 0/008	<b>PLANO DE FORMAS</b>	
ESCALA 1:50		
N° DE HOJA 1	PROYECTADO DISEÑADO CALADO CONSTRUIDO	ELABORADO FECHA
		LA OCEANA MARZO 1985

TECNOR, S. L. SE RESERVA EL DERECHO DE PROPIEDAD DE TODA DILIGENCIA DE INGENIERIA O DISEÑO A TERCEROS SIN SU PREVIA AUTORIZACION.