


**EQUIPO**  
 NUMERAL =  $273 + 2Bh + 0.1A = 1367$   
**NUMERAL U28**  
 3 ANCLAS DE LEVA SIN CEPO DE 4090 KGS. C/U  
 5225 MTS. DE CADENA CON CONCRETE DE 64 mm $\phi$  (GRADO 1)  
 200 MTS. DE CABLE DE REMOLQUE DE 75.300 KGS. DE C.R.  
 4 AMARRAS DE 180 MTS. C/U Y 31.500 KGS. DE C.R.

**CLASIFICACION**  
 AMERICAN BUREAU OF SHIPPING  
 \* A1 (BULK CARRIER (MINERAL EN BODEGAS ALTERNAS)  
 \* AMS  
 \* ACCU

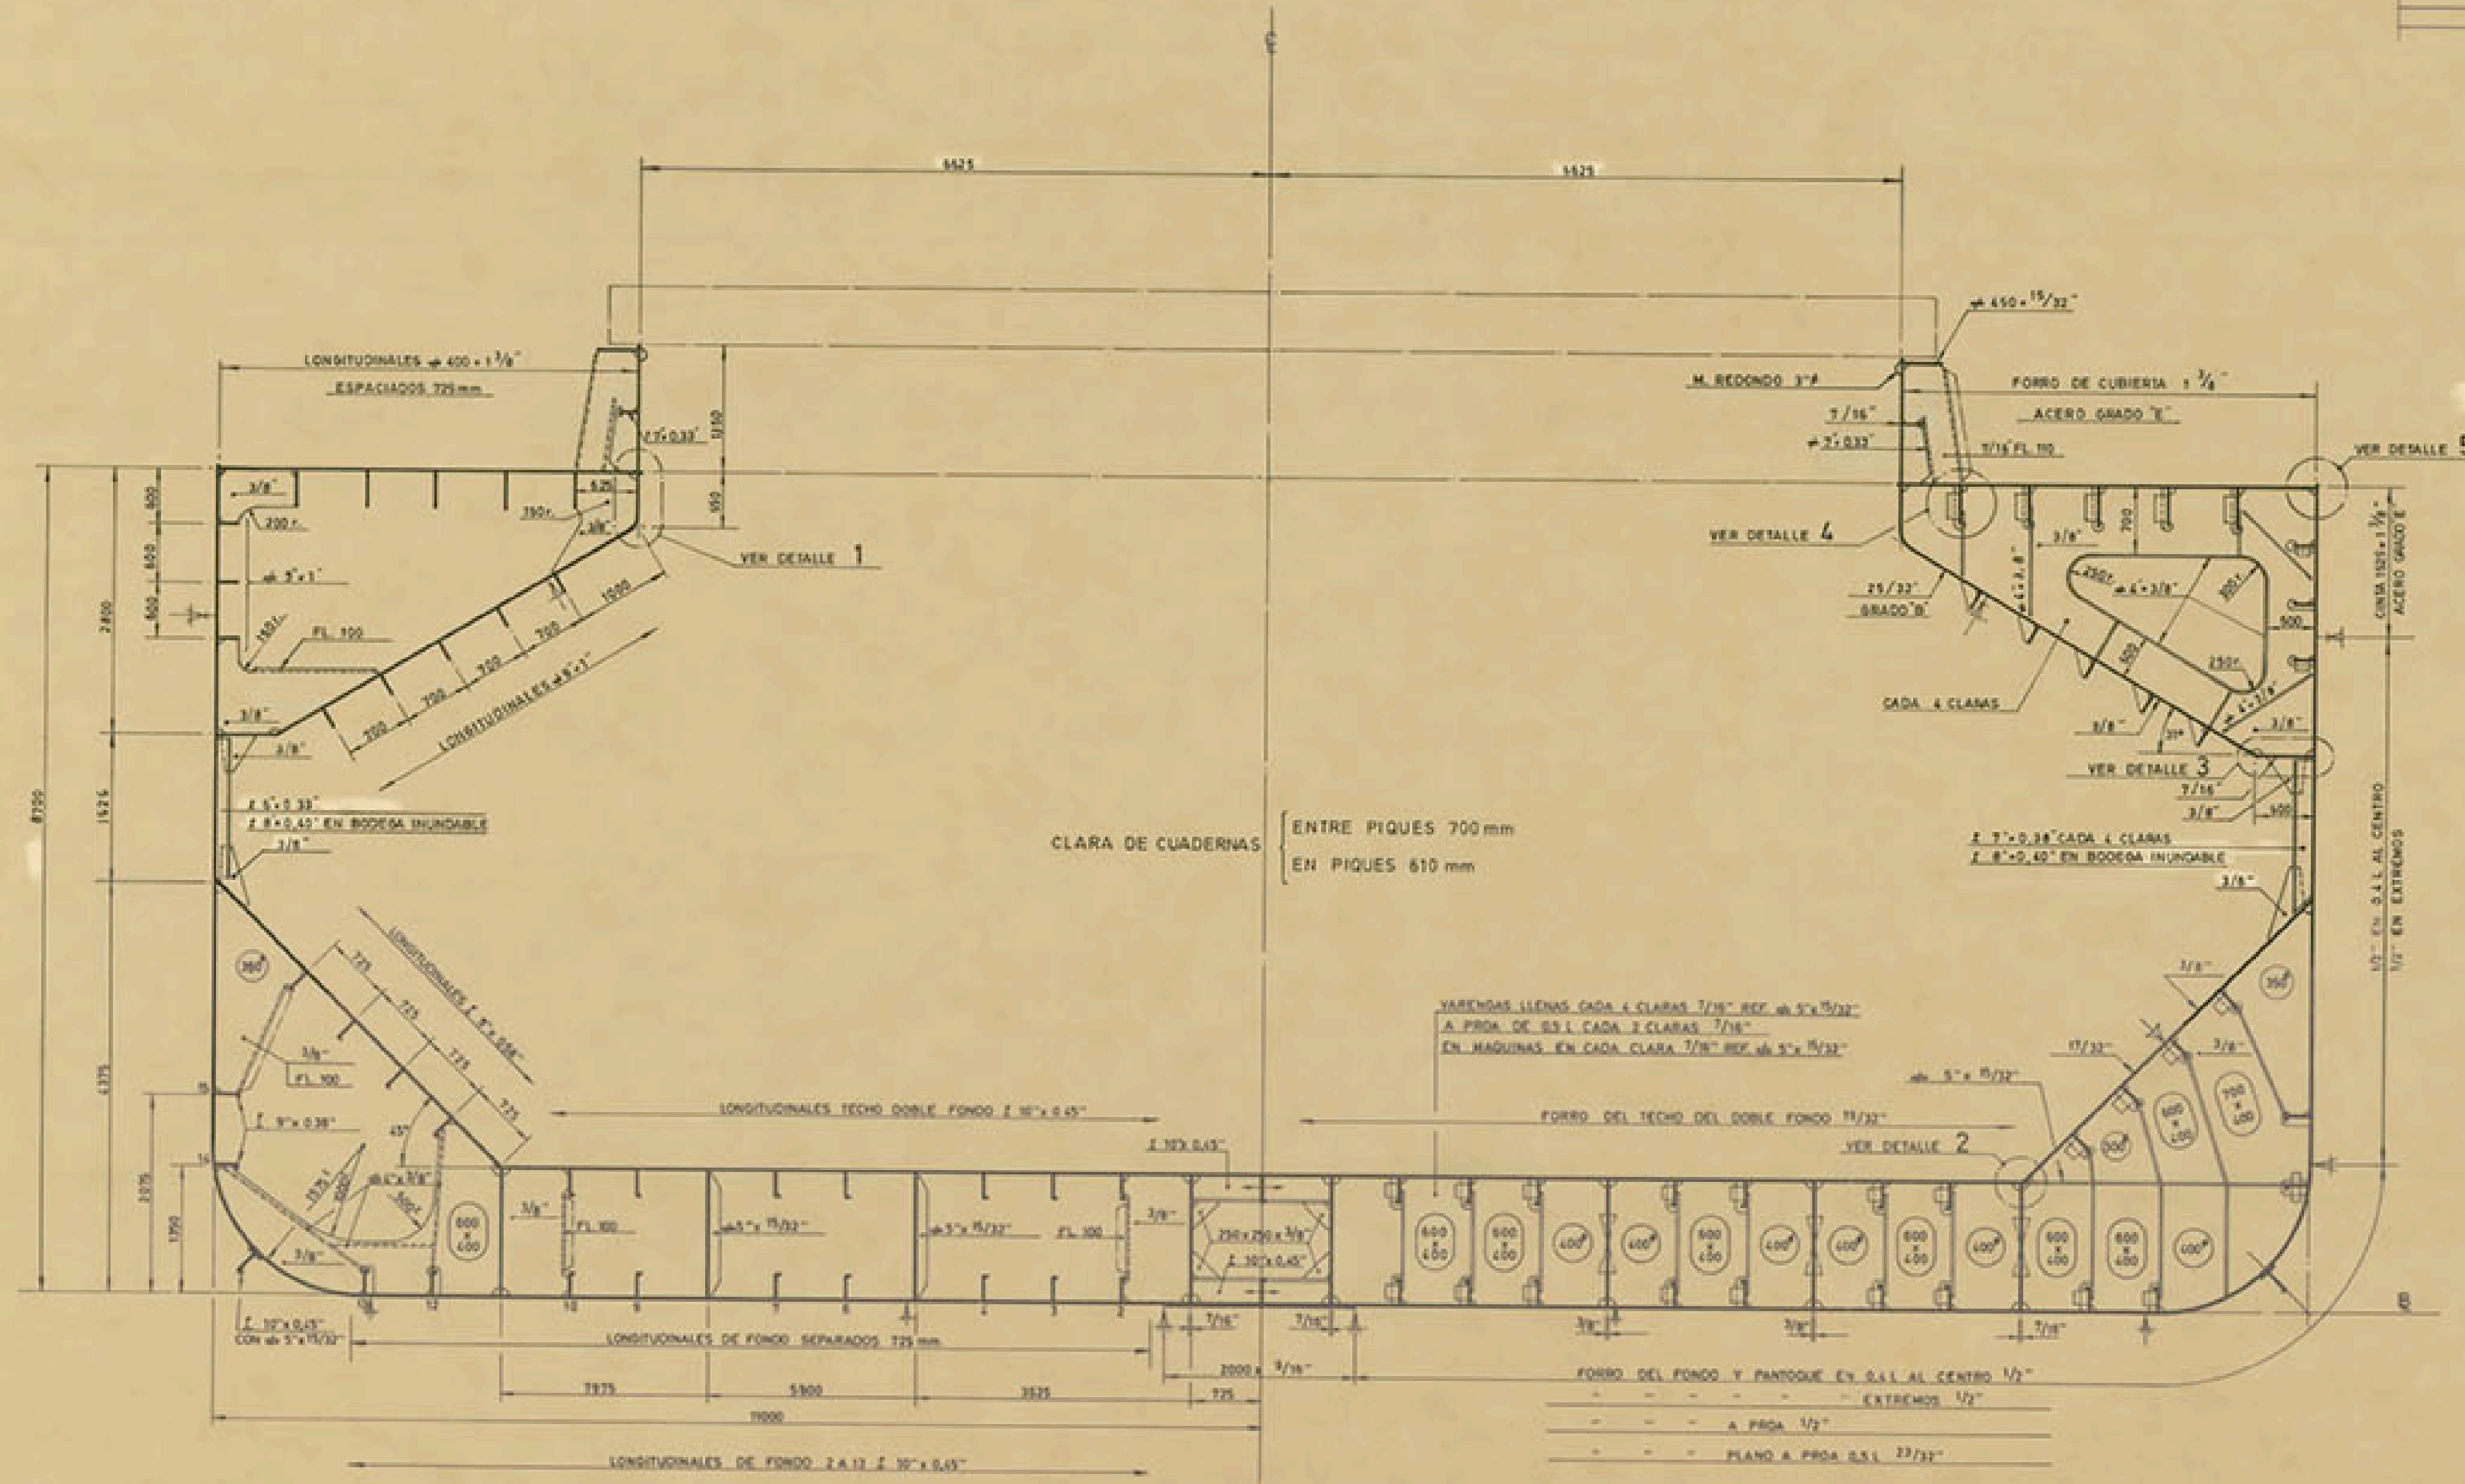

**CARACTERISTICAS PRINCIPALES**

ESLORA TOTAL	164,00 MTS.
DE REGISTRO	139,35
ENTRE PERPENDICULARES	134,00
MANGA DE TRAZADO	22,00
PUNTAL	8,70
CALADO A PLENA CARGA	6,10
NORMAL DE UTILIZACION	4,94
DE ESCANTILLONADO	6,40
PESO MUERTO AL CALADO DE PLENA CARGA	10700 TONS
NORMAL DE UTILIZACION	7800

REV.	NOMBRE	FECHA	MODIFICACION	FECHA APROBACION
APROBADO POR	Nº DE APROBACION		FECHA	
ARMADOR	CONSTRUCCION/ES. Nº			DESTINO
E. N. BAZAN - MADRID			CONAGUSA - MEXICO -	
DEPARTAMENTO TECNICO			ASESORAMIENTO FACILITADO POR: TECNOR, S.L. - LA CORUÑA -	
PROYECTO Nº	170850	BULK CARRIER DE 7800/10700 T.P.M. TIPO "GUAYMAS 78"		
DESIGNADO	1020	CUADERNA MAESTRA		
COMPROBADO	1020			
REVISADO	1020			
Nº Bº	1020			
ESCALA	1:50	REGISTRO Nº		
HOJA	1 DE 1	SUSTITUYE A		
FECHA	NOVIEMBRE 1987	SUSTITUIDO POR		
REGISTRO Nº		Nº DE PLANO		
SUSTITUYE A		REFERENCIA/S ASTILLERO		
SUSTITUIDO POR		800-02.130		
E. N. BAZAN PROHIBE LA REPRODUCCION O ENTREGA A TERCEROS SIN SU AUTORIZACION.				