



PROFILE

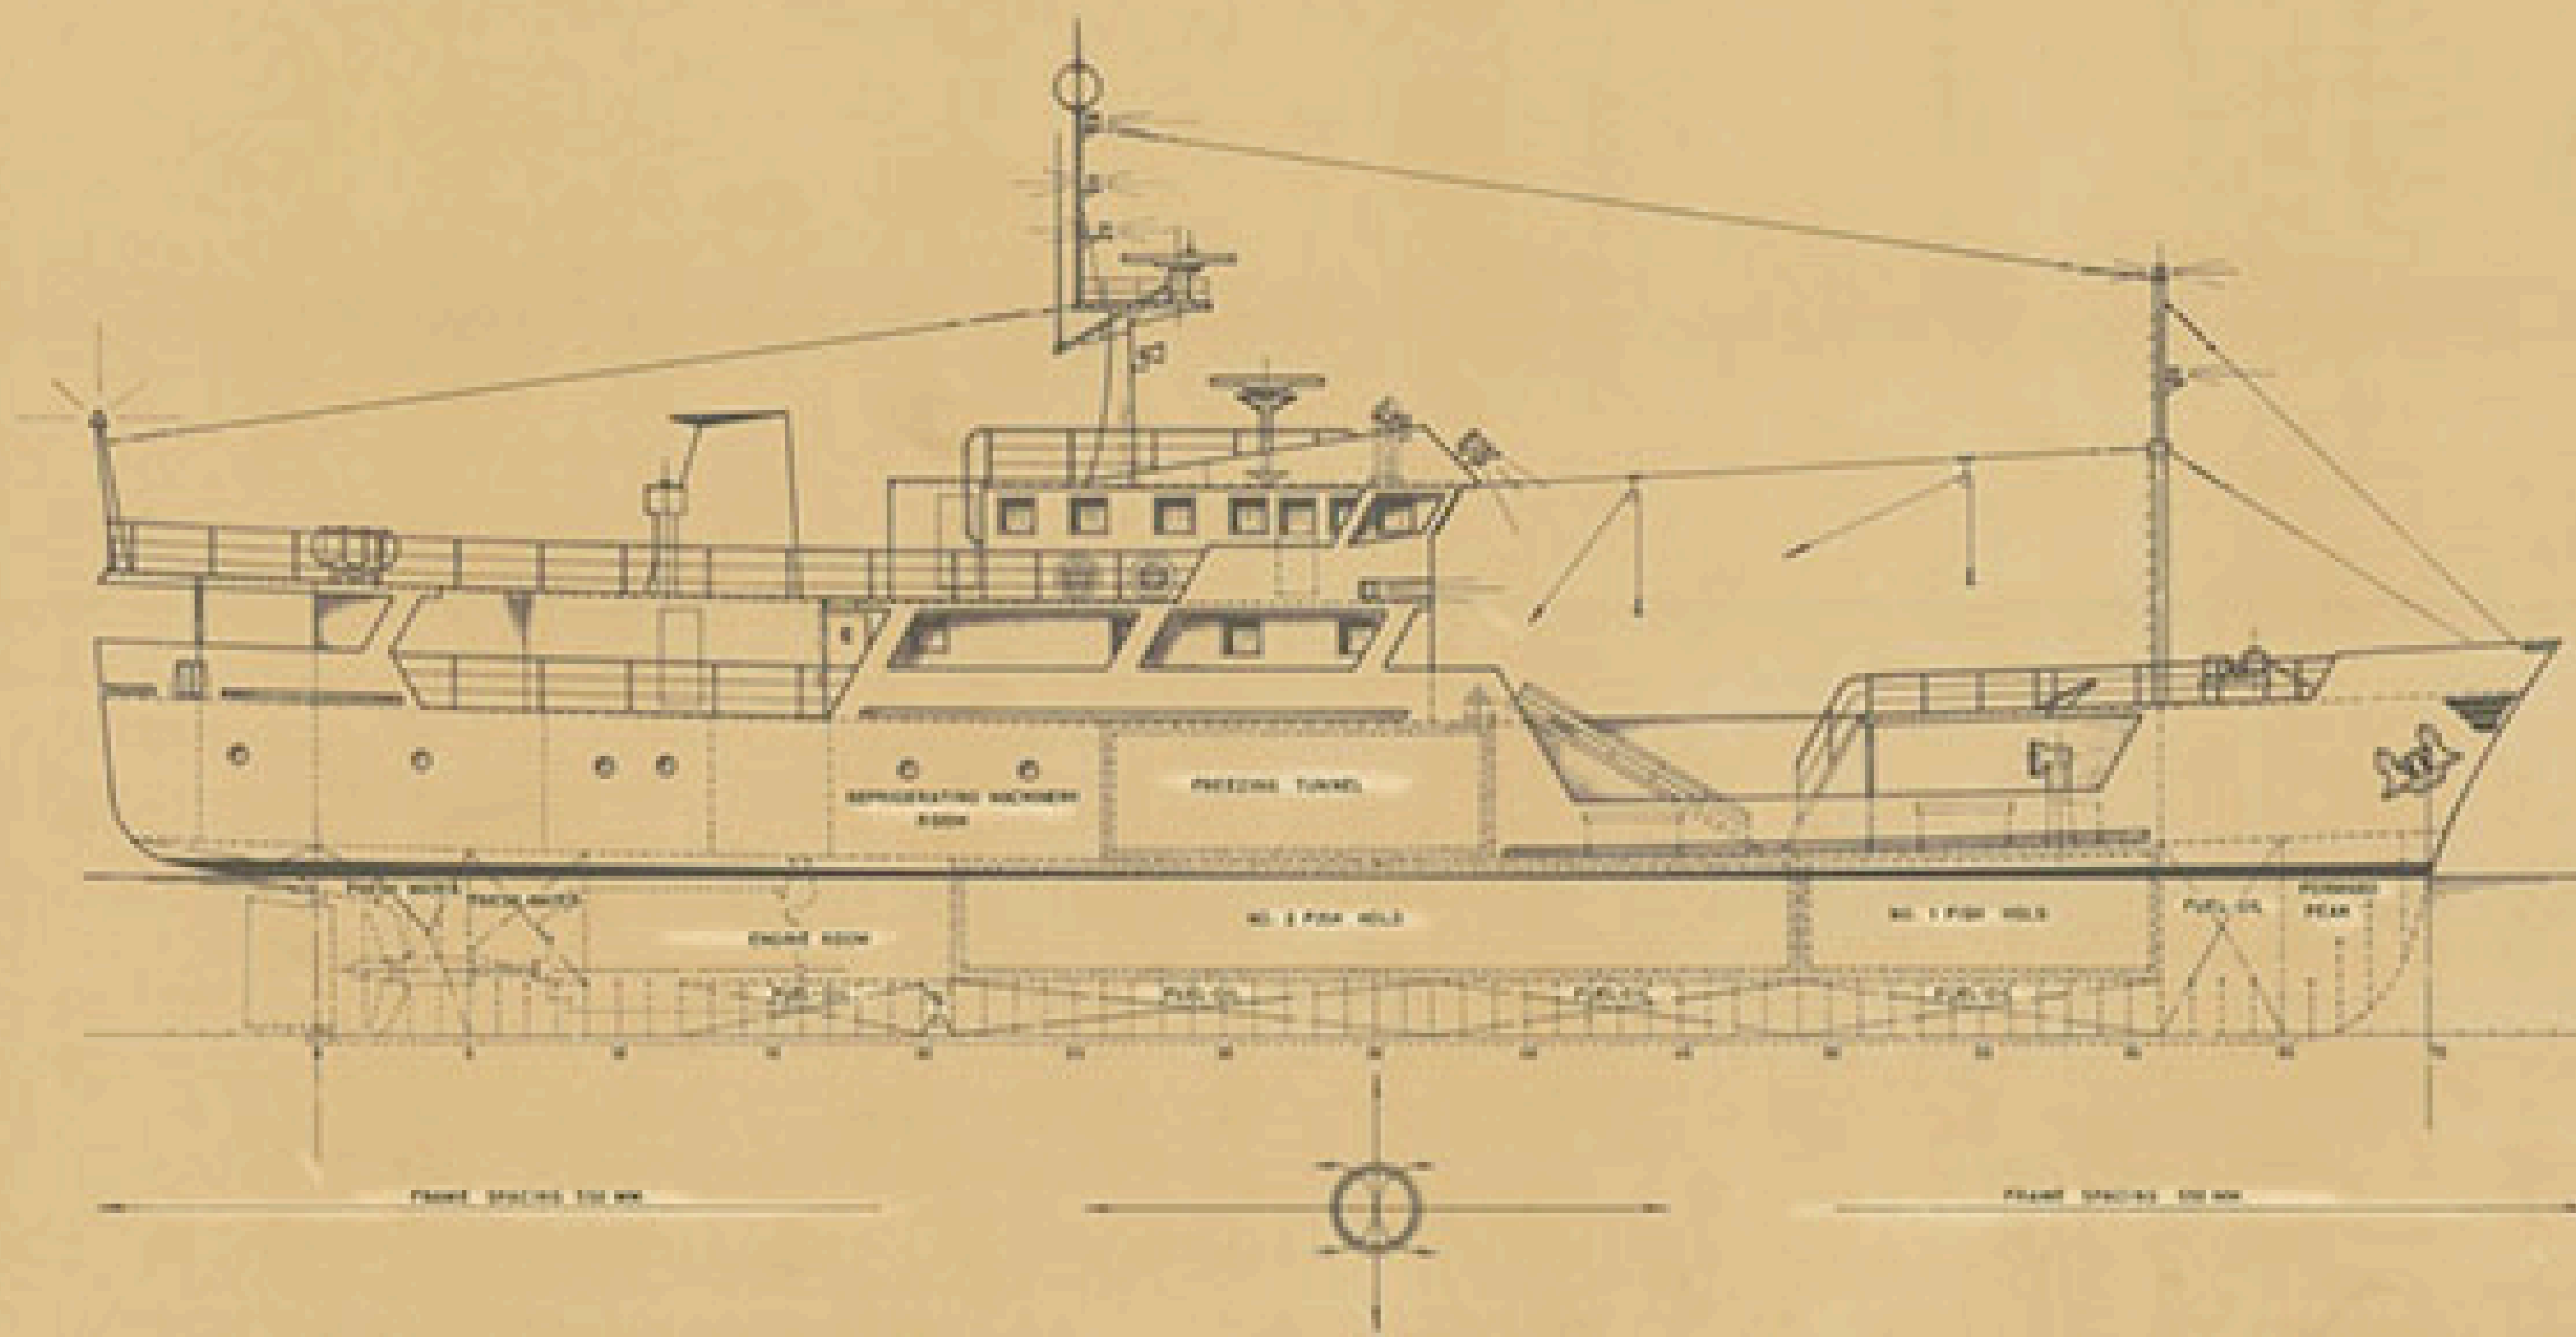

BRIDGE DECK

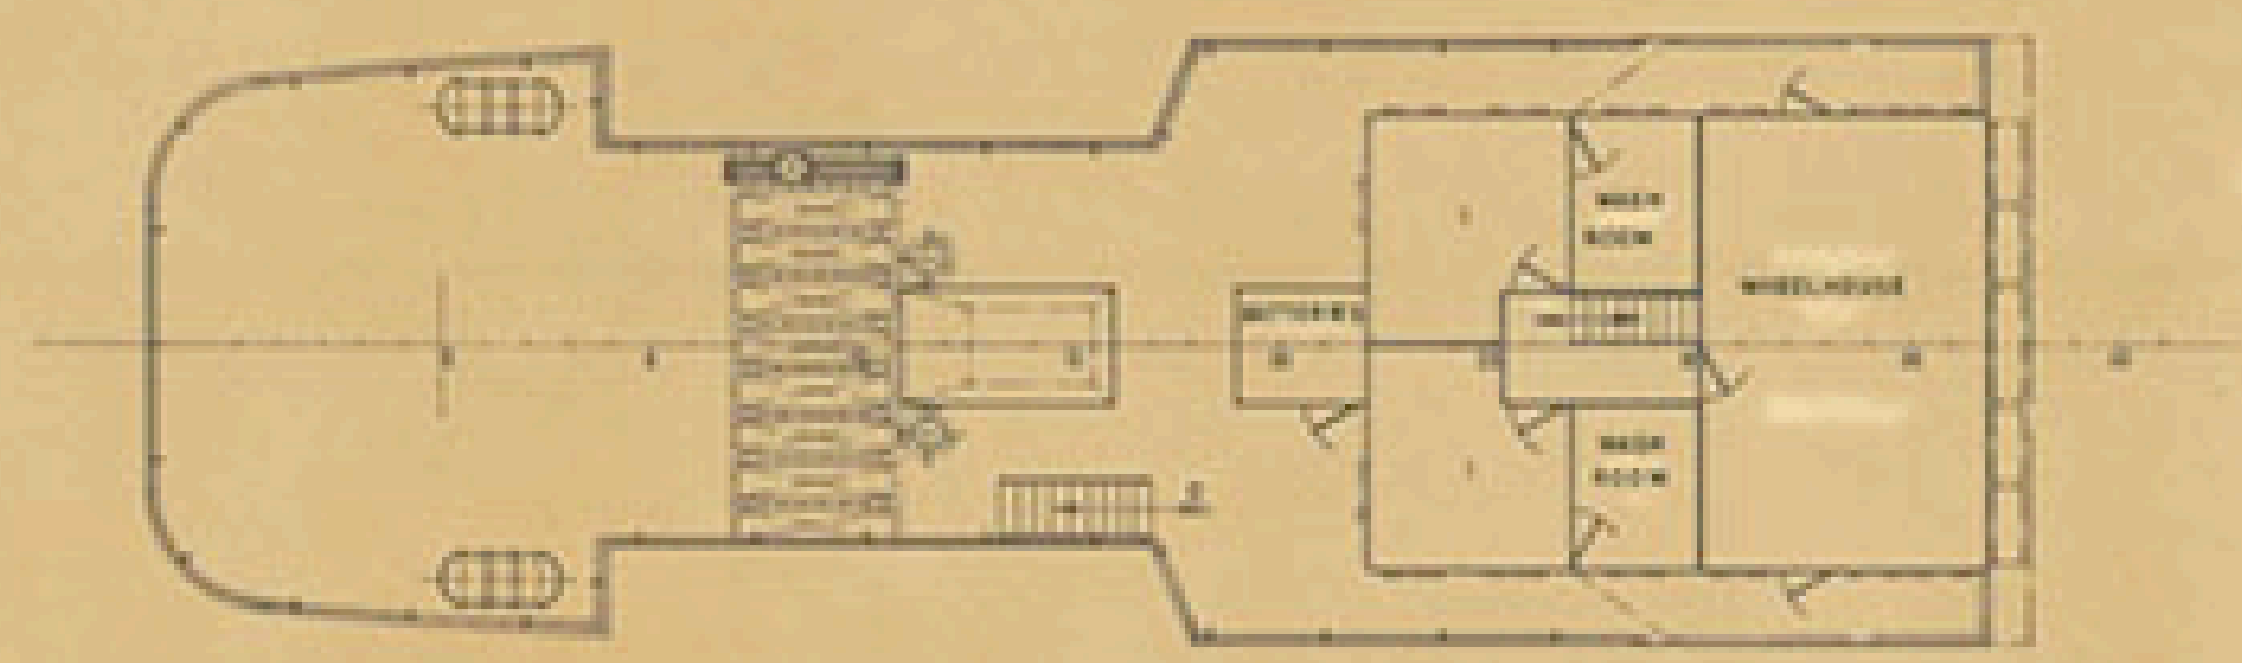

MAIN CHARACTERISTICS

TOTAL LENGTH	44.00 MTS
LENGTH BETWEEN PERPENDICULARS	38.00 "
MOULDED BREADTH	8.00 "
DEPTH TO MAIN DECK	3.00 "
MEAN MOULDED DRAUGHT	2.70 "

TECNOR OFICINA TECNICA INDUSTRIAL Y NAVAL (INGENIEROS CONSULTORES)			
PROYECTO N° 1/1038	T-45 TUNA LONG LINER BOAT		DESTINO
PLANO N° 0/004	GENERAL ARRANGEMENT		
ESCALA 1:100			
N° DE HOJAS 2	DETALLE	REVISOR	ELABORADO
HOJA N° 1	PROYECTADO	<i>Teconor</i>	LA CORUBA NOV 1984
TECNOR, S. L. SE RESERVA EL DERECHO DE PROPIEDAD DE ESTA DOCUMENTACION PROHIBIENDOSE SU REPRODUCCION O ENTREGA A TERCEROS SIN SU DEBIDA AUTORIZACION.			