


DATOS DE TRAZADO

SEPARACION ENTRE SECCIONES.....	2,350 MTS.
LONGITUDINALES.....	1,000
LINEAS DE AGUA.....	0,500
ASIENTO DE PROYECTO.....	1,000
ASTILLA MUERTA.....	0,725



CARACTERÍSTICAS PRINCIPALES

ESLORA TOTAL.....	28,50 MTS.
ESLORA ENTRE PERPENDICULARES.....	23,50 MTS.
MANGA DE TRAZADO.....	7,50 MTS.
PUNTA A LA CUB. SUPERIOR.....	5,55 MTS.
PUNTA A LA CUB. PRINCIPAL.....	3,45 MTS.
CALADO MEDIO DE TRAZADO.....	3,00 MTS.

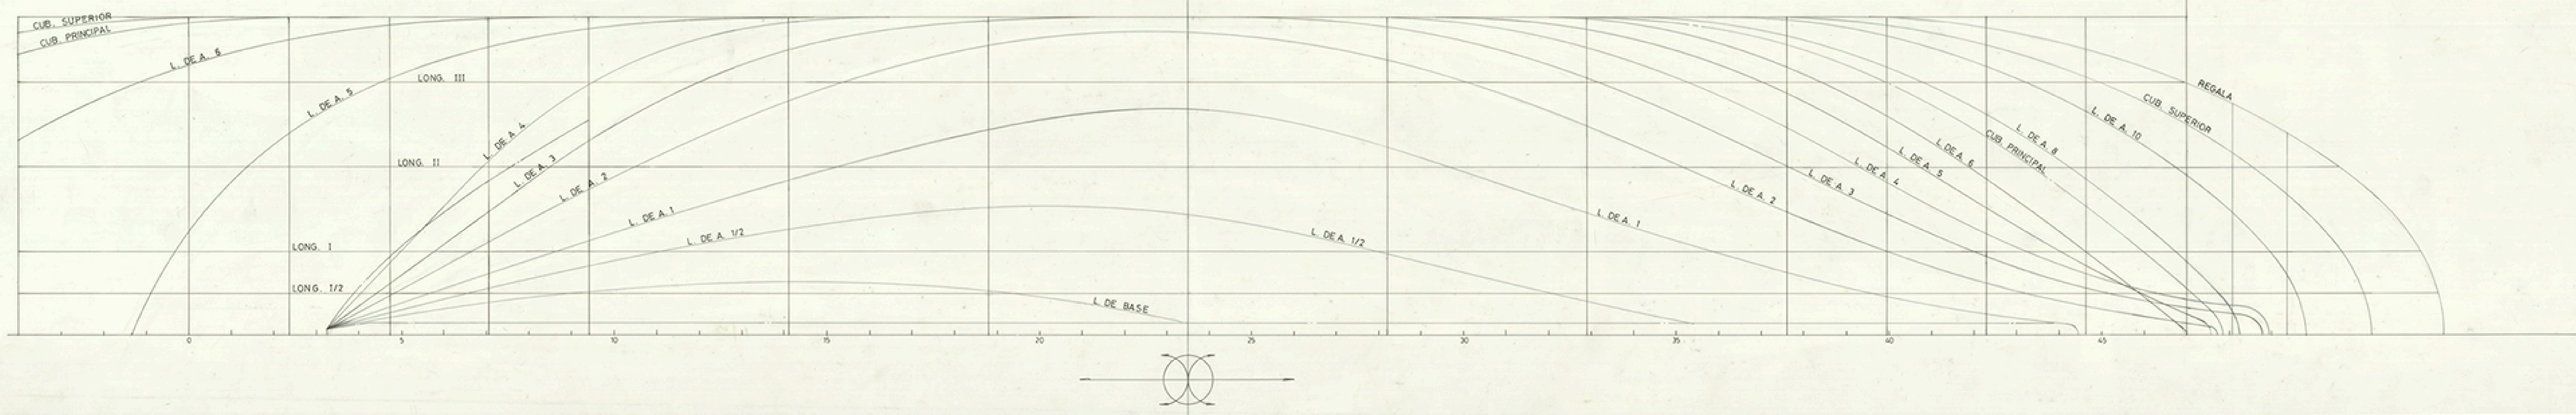

SE MUESTRAN EL TRAZADO DE LA RAMPA Y LA ALTURA DE LA LINEA DE EJES	SI	NO	FECHA	FECHA
REV.	MODIFICACION	REALIZADA	APROBADA	
ASEGA ASOCIACION DE ESTELEIROS PRIVADOS DE GALICIA				
PROYECTO N° 1/1752	MOTOPESQUERO TTW-28.5		CONSTRUCCION N°	
PLANO N° 0/008	PLANO DE FORMAS		DESTINO	
REVISION A	NUMERO	FECHA	V. B°	
ESCALA 1:25	ELABORADO	COMPROBADO	NOV. 1993	N° HOJAS 1
HOJA N° 1				

SE RESERVA EL DERECHO DE PROPIEDAD DE ESTA DOCUMENTACION PROHIBIENDOSE SU REPRODUCCION O ENTREGA A TERCEROS SIN SU PREVIA AUTORIZACION