


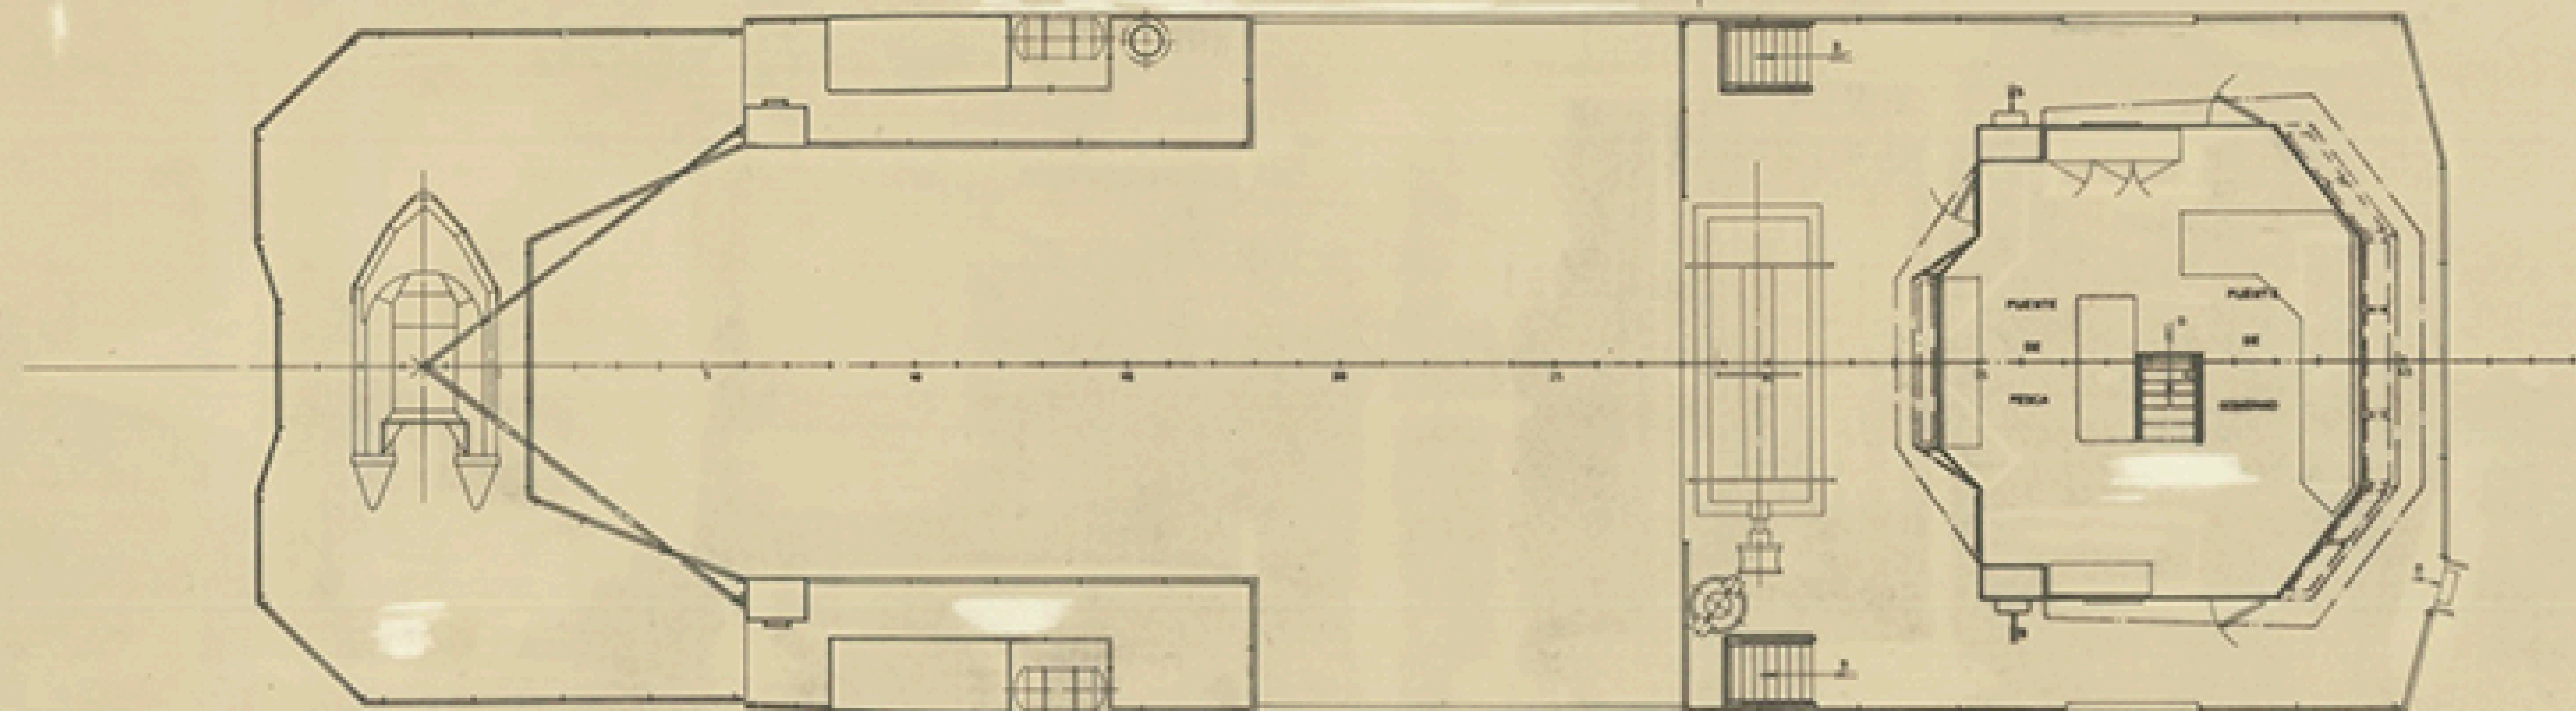

SPARDECK

CUB. PUENTE



CARACTERISTICAS PRINCIPALES

ESLORA TOTAL	30,00 MTS
- DE REGISTRO	21,50 "
- ENTRE PERPENDICULARES	28,50 "
MANGA DE TRAJADO	8,30 "
PUNTA A LA CUB. PRINCIPAL	1,30 "
- SUPERIOR	1,85 "
CALADO MEDIO DE TRAJADO	1,45 "

TECNOR OFICINA TECNICA INDUSTRIAL Y NAVAL (INGENIEROS CONTRATORES)			
PROYECTO N° 1/1430	MOTOPESQUERO ARRASTRERO CONGELADOR TTF-34		DESTINO C/42
PLANO N° 01004			DE
ESCALA 1:50	DISPOSICION GENERAL		F.N. DE MARIN
N° DE MANGA 2	DEPARTAMENTO	ESQUEMA	LA COCINA
MAR N° 1	DEPARTAMENTO	ESQUEMA	OC 1948

TECNOR, S. L. se reserva el derecho de propiedad de sus documentos, planos y dibujos, y prohibe su reproducción sin su expresa autorización.