ARCHIVO DOCUMENTAL · FUNDACIÓN EXPONAV ·

PERFIL

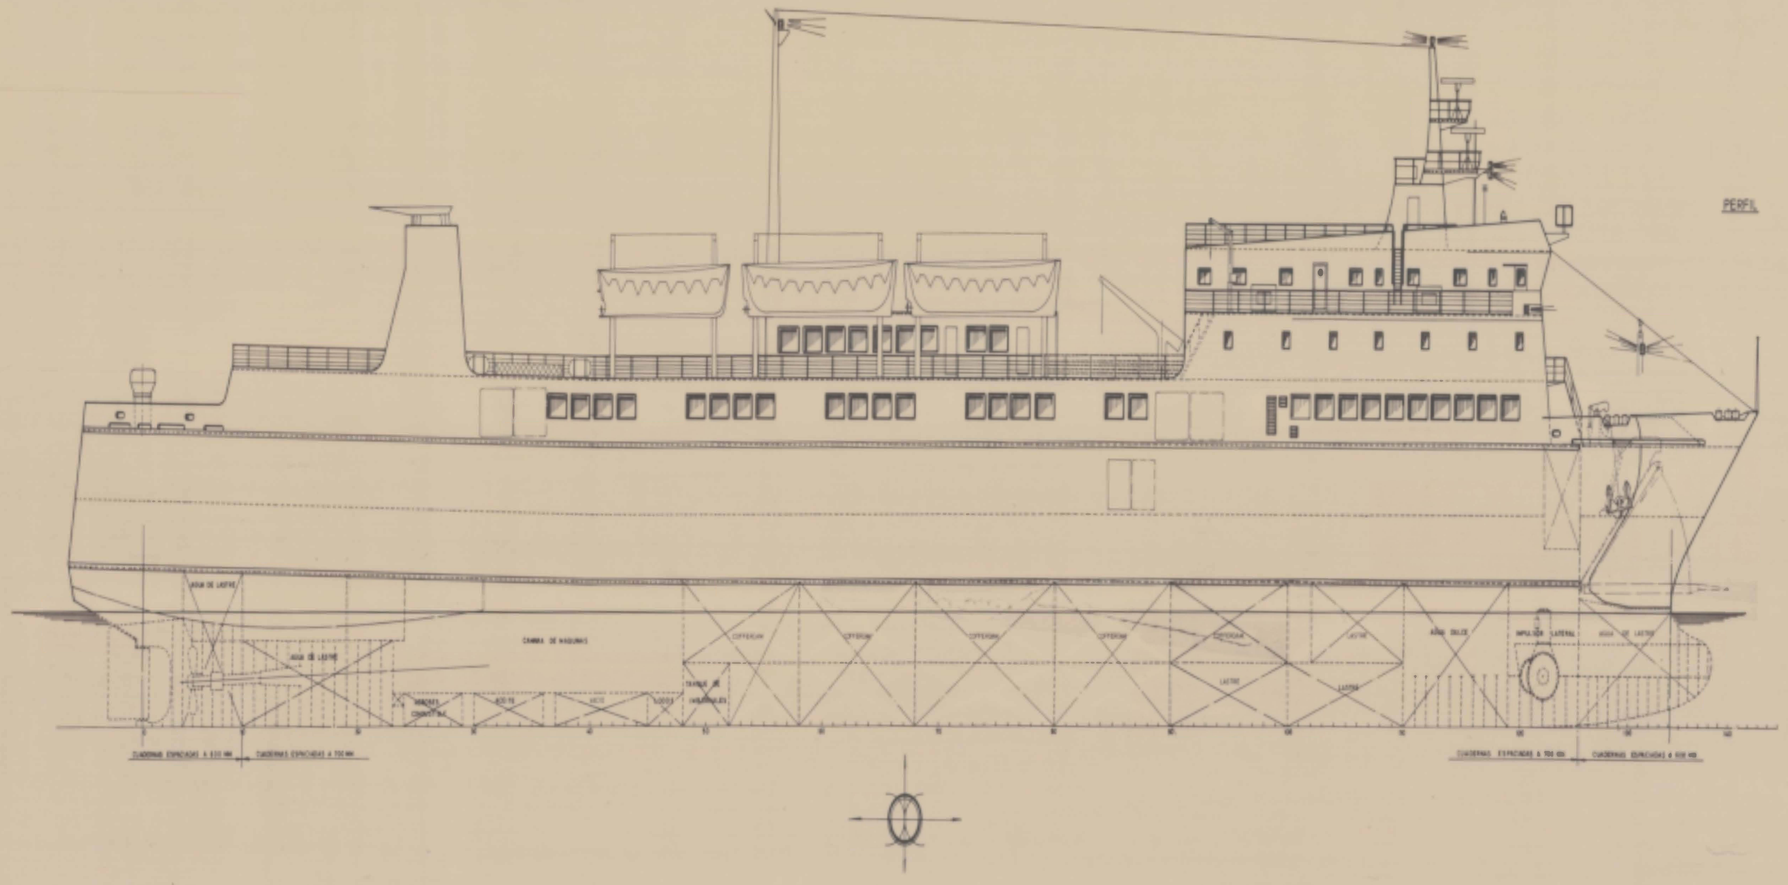

CARACTERISTICAS PRINCIPALES

ESLORA TOTAL	101,65 MTS.
" ENTRE PERPENDICULARES	92,00 "
MANGA DE TRAZADO	16,80 "
PUNTAL A LA CUB. PRINCIPAL	5,70 "
" " " SUPERIOR	11,17 "

TECNOR OFICINA TECNICA INDUSTRIAL Y NAVAL S.L. (INGENIEROS CONSULTORES)				
PROYECTO Nº 3/0883	FERRY "CIUDAD DE CEUTA"			DESTINO
PLANO Nº 0/3314	DISPOSICION GENERAL			
REVISION				
ESCALA 1:100				
Nº DE HOJAS 4	DESARROLLO	NOMBRE	EL ARMADOR	FECHA
	PROYECTADO			
HOJA Nº 1	DIBUJADO	R. GARCIA		LA CORUÑA
	CALCADO			
	CONTRASTADO			MARZO 1981

TECNOR, S.L. SE RESERVA EL DERECHO DE PROPIEDAD DE ESTA DOCUMENTACION PROHIBIENDOSE SU REPRODUCCION Y ENTREGA A TERCEROS SIN SU PREVIA AUTORIZACION