




PERFIL.

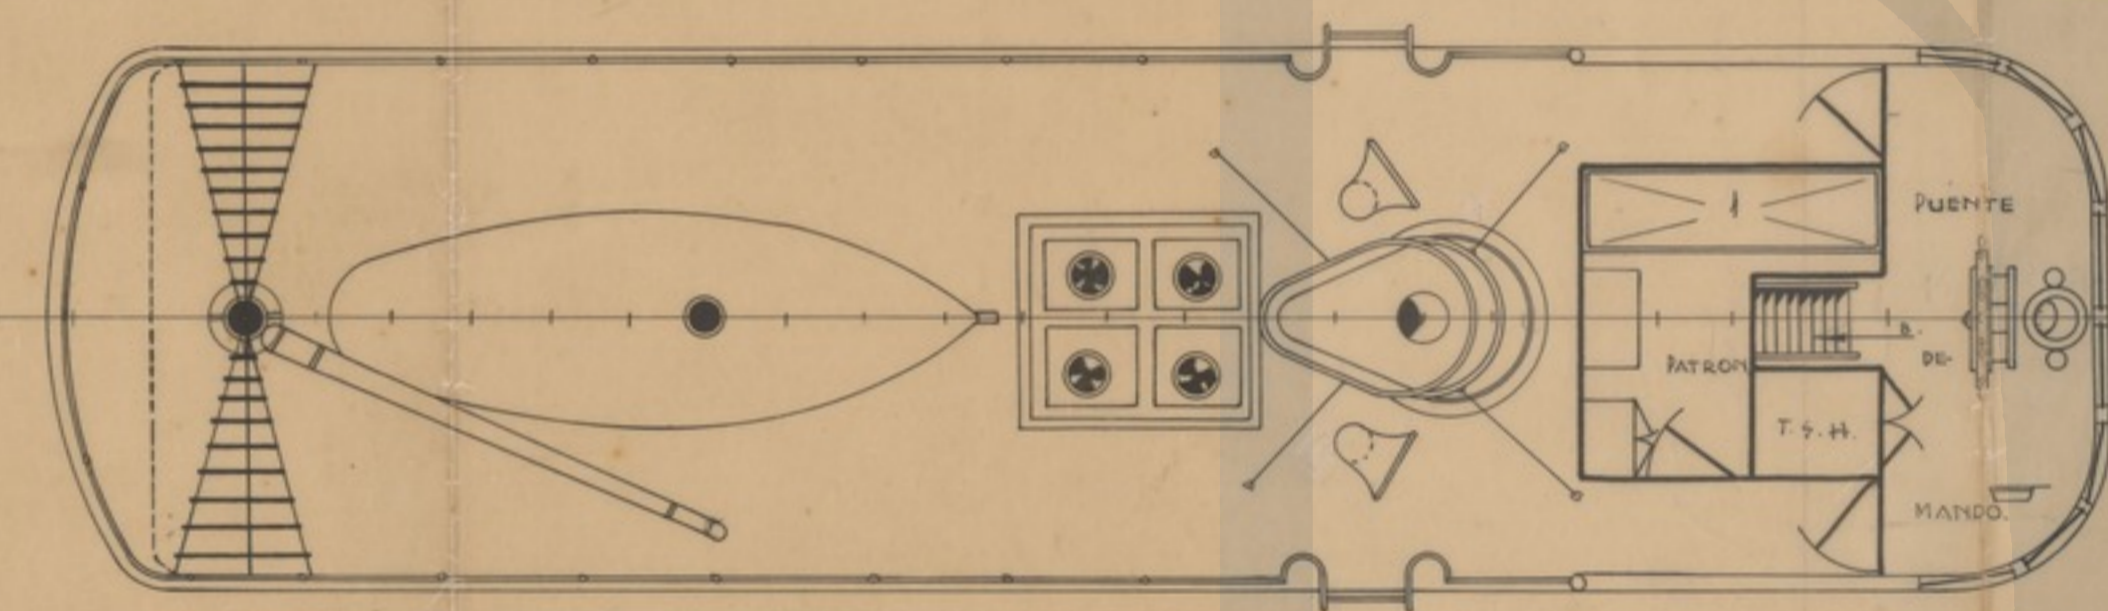

SUPERESTRUCTURA.

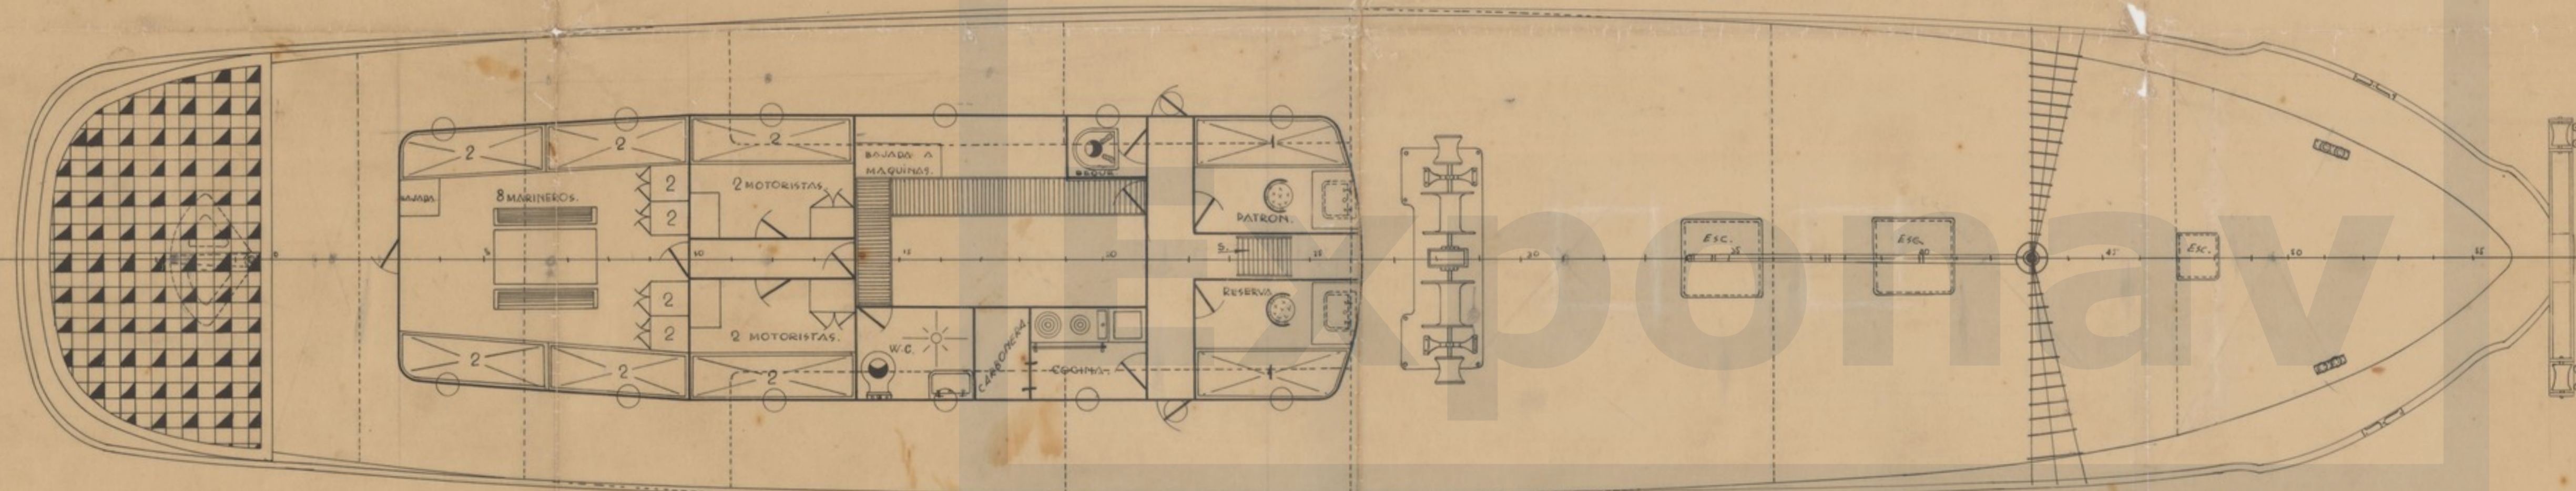

CUBIERTA.

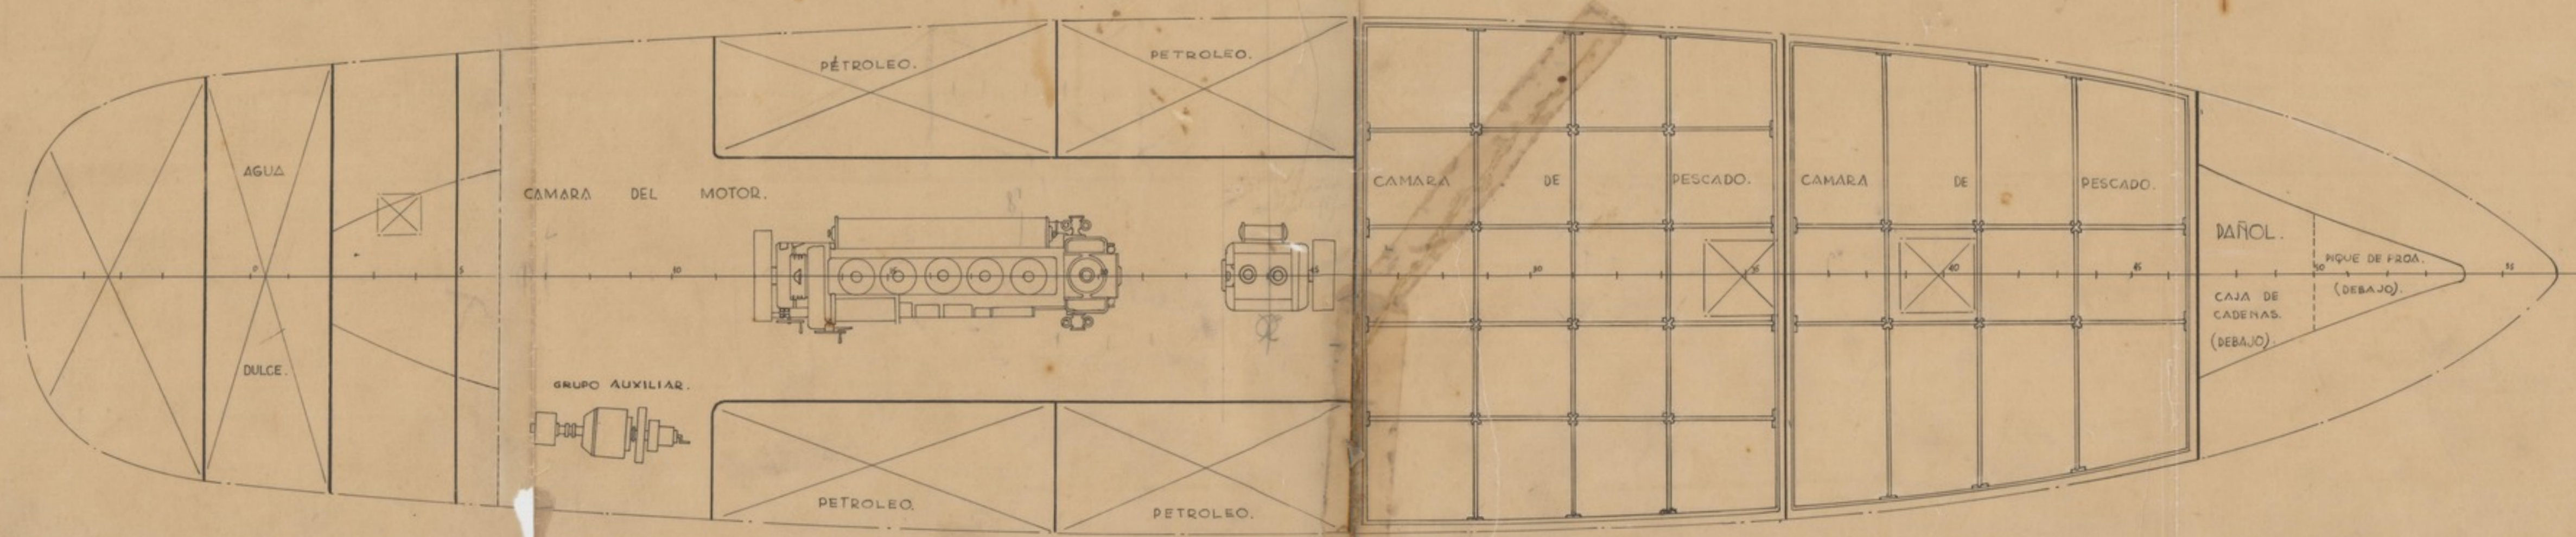

BODEGA.

• DIMENSIONES PRINCIPALES •

ESLORA TOTAL	32.22 MTS.
" EN LA FLOTACION	29.00 "
" ENTRE D.D.	27.12 "
MANGA FUERA DE MIEMBROS	6.25 "
PUNTA DE TRAZADO EN LA MAESTRA	3.74 "
CALADO MEDIO DE TRAZADO	2.73 "

PLANO NÚMERO	ORDEN	FECHA	ASTANO	
PQ-3004		16-9-1945		
HOJA Nº	Nº de HOJAS	• PESQUERO DE 29 MTS. •		
ESCALA	• 1'50 •			
SUSTITUYE A	• DISPOSICIÓN GENERAL •			
SUSTITUIDO POR				
CALCULADO	DIBUJADO	CALCADO	COMPROBADO	Vº Bº
<i>M. Sando</i>	<i>A. Sando</i>	<i>M. Sando</i>	<i>M. Sando</i>	<i>M. Sando</i>