




PERFIL.

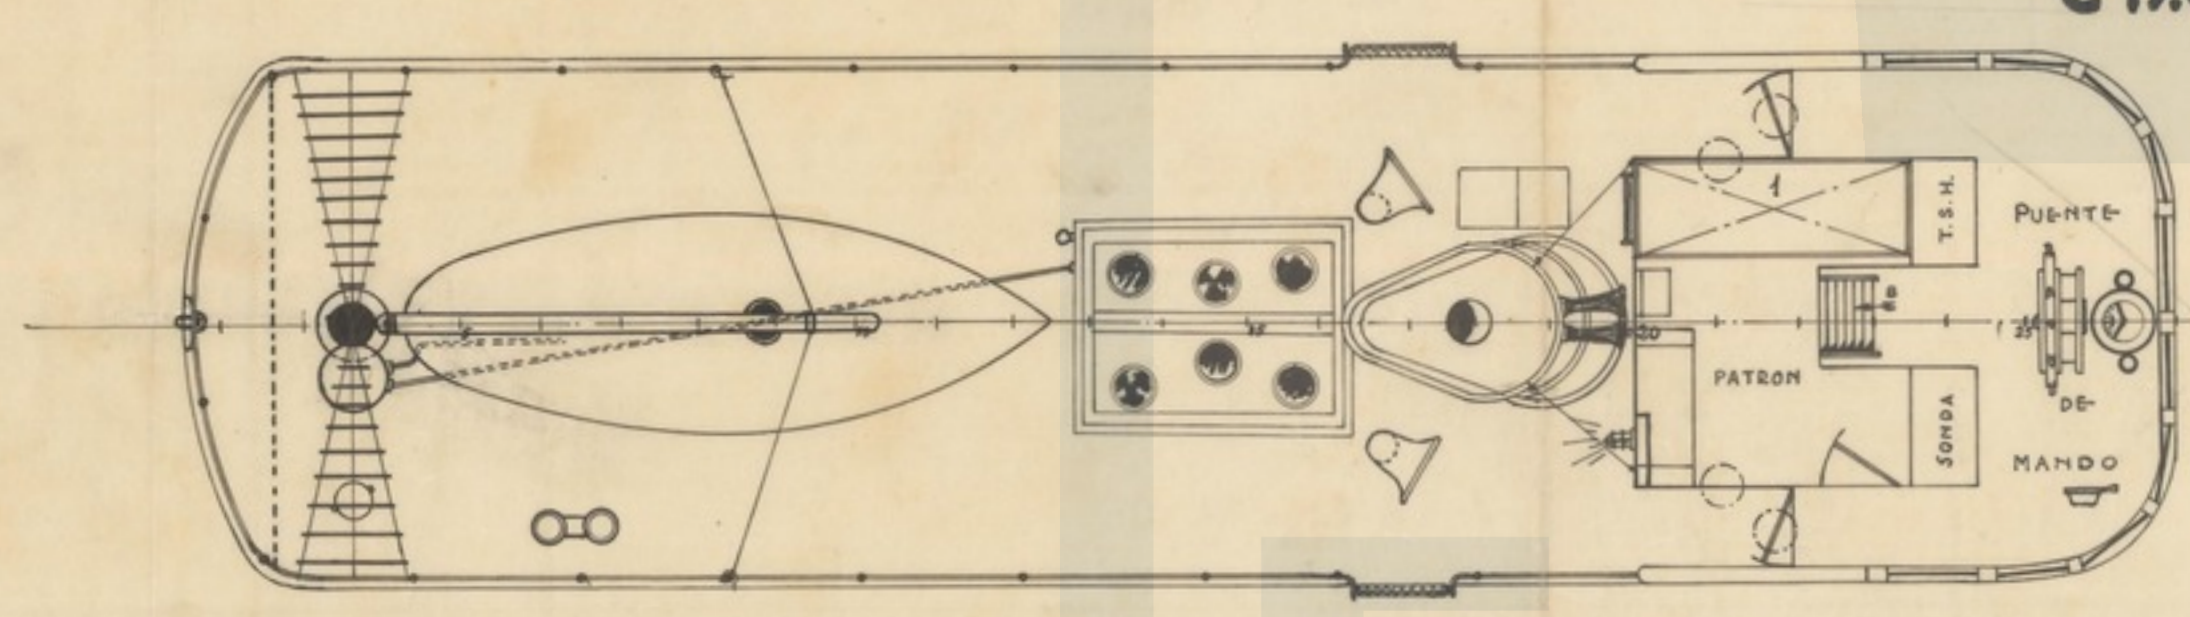


CTA. TOLDILLA.

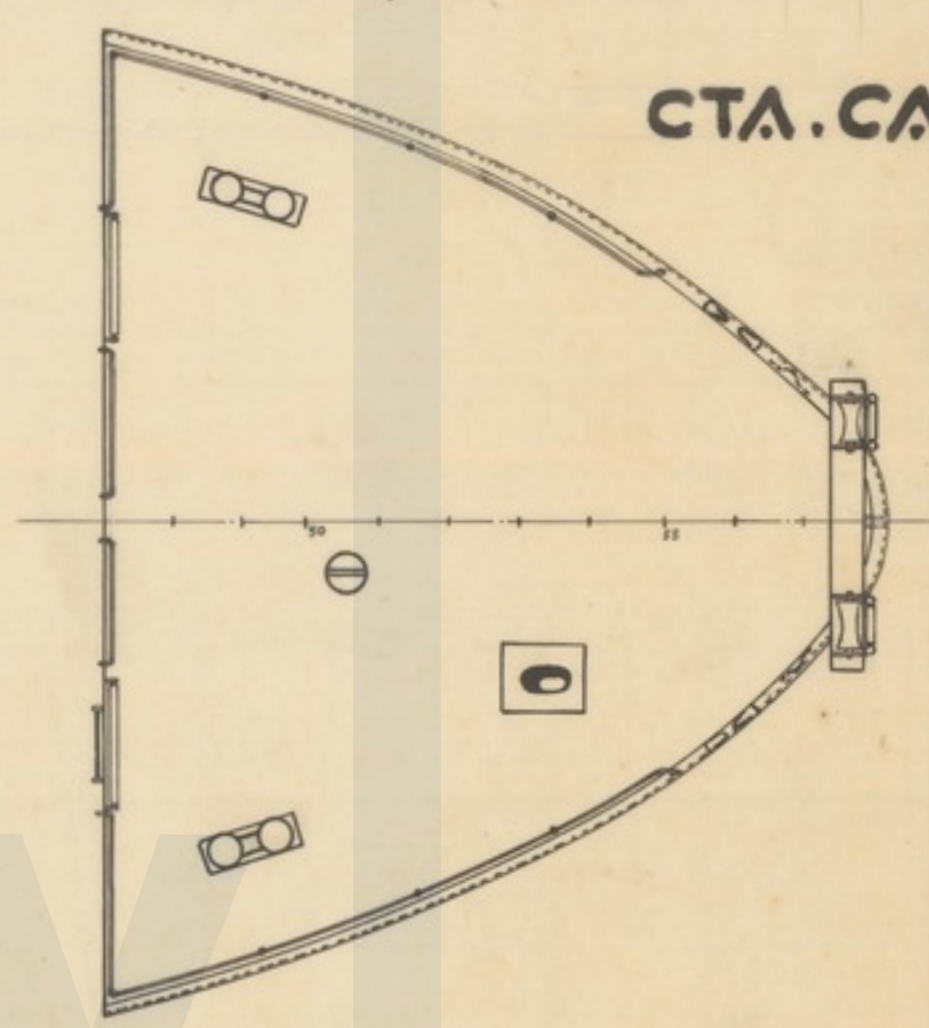

CTA. CASTILLO.

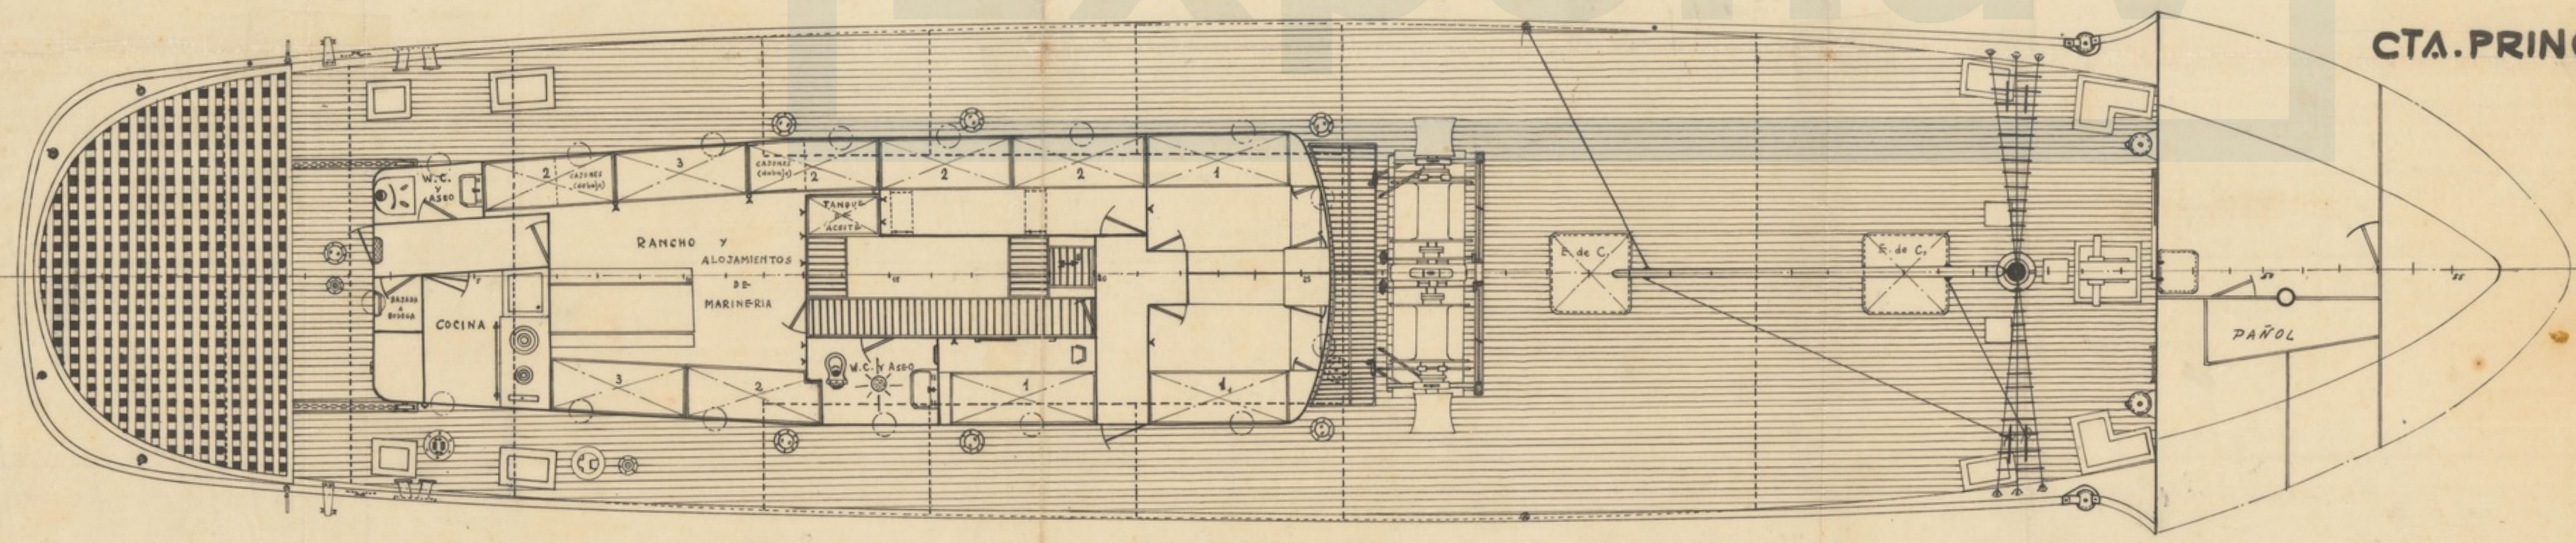

CTA. PRINCIPAL.

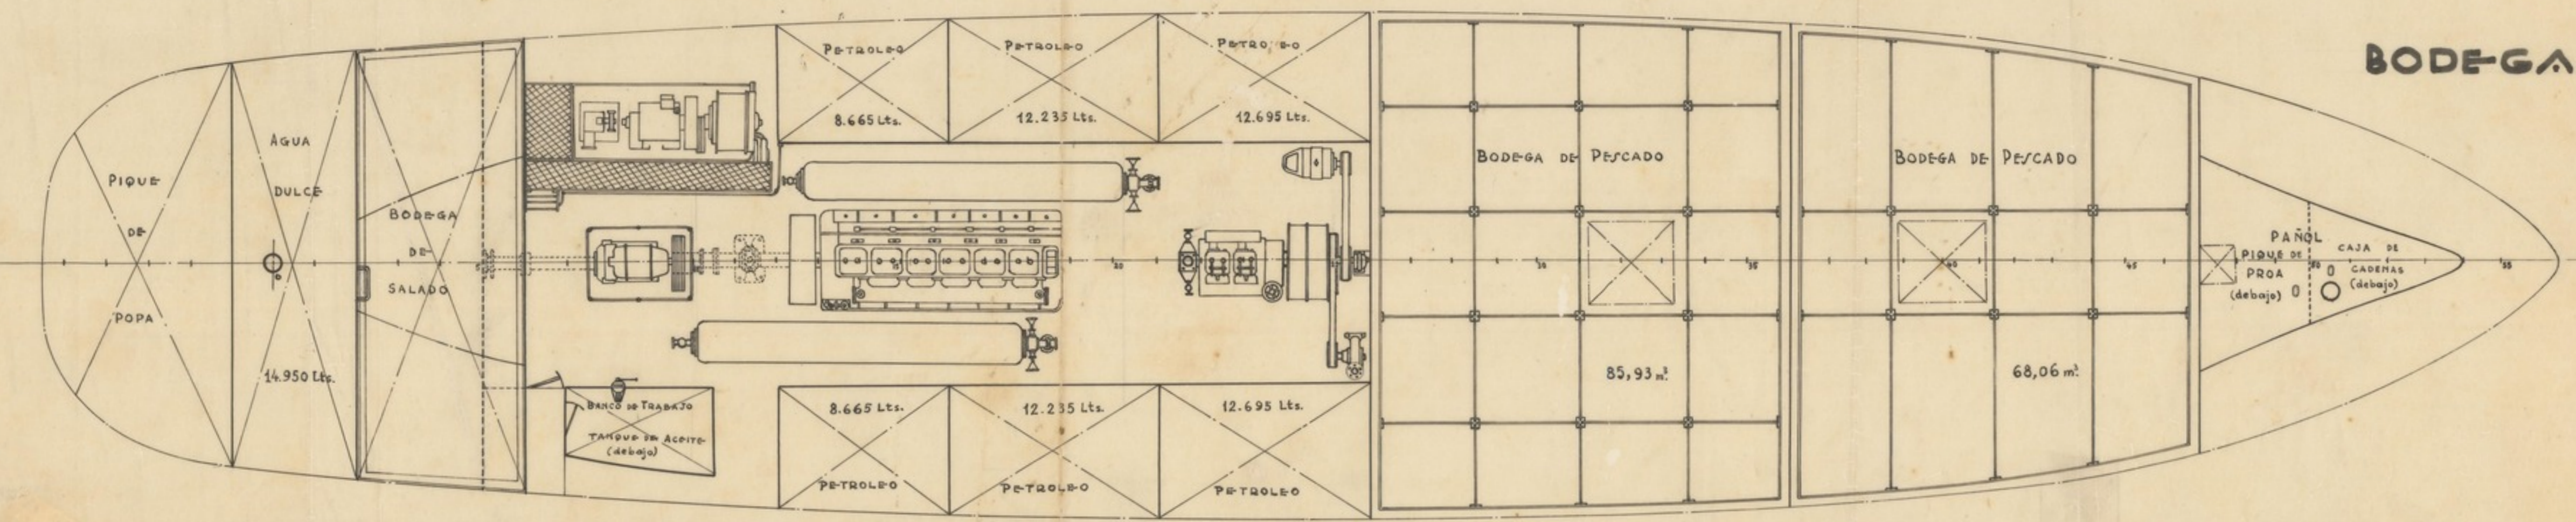

BODEGA.

• DIMENSIONES PRINCIPALES •

Eslera total	32,22 mts.
" en la flotación	29,00 "
" entre perpendiculares	27,42 "
Manga fuera de miembros	6,25 "
Puntal de trazado en la maestra	3,895 "
Calado medio de trazado	2,73 "

PLANO NUMERO	ORDEN	FECHA	ASTANO	
PR-3004/A		13-7-51		
HOJA N°	N° DE HOJAS	NO 45-46		
ESCALA 1:50				
SUSTITUYE A				
SUSTITUIDO POR				
CALCULADO	DIBUJADO	CALCADO	COMPROBADO	V.F. BS
Mina	Alvarez	Alvarez	Alvarez	

Perquero de 29 mts.
Disposición General: