




PERFIL

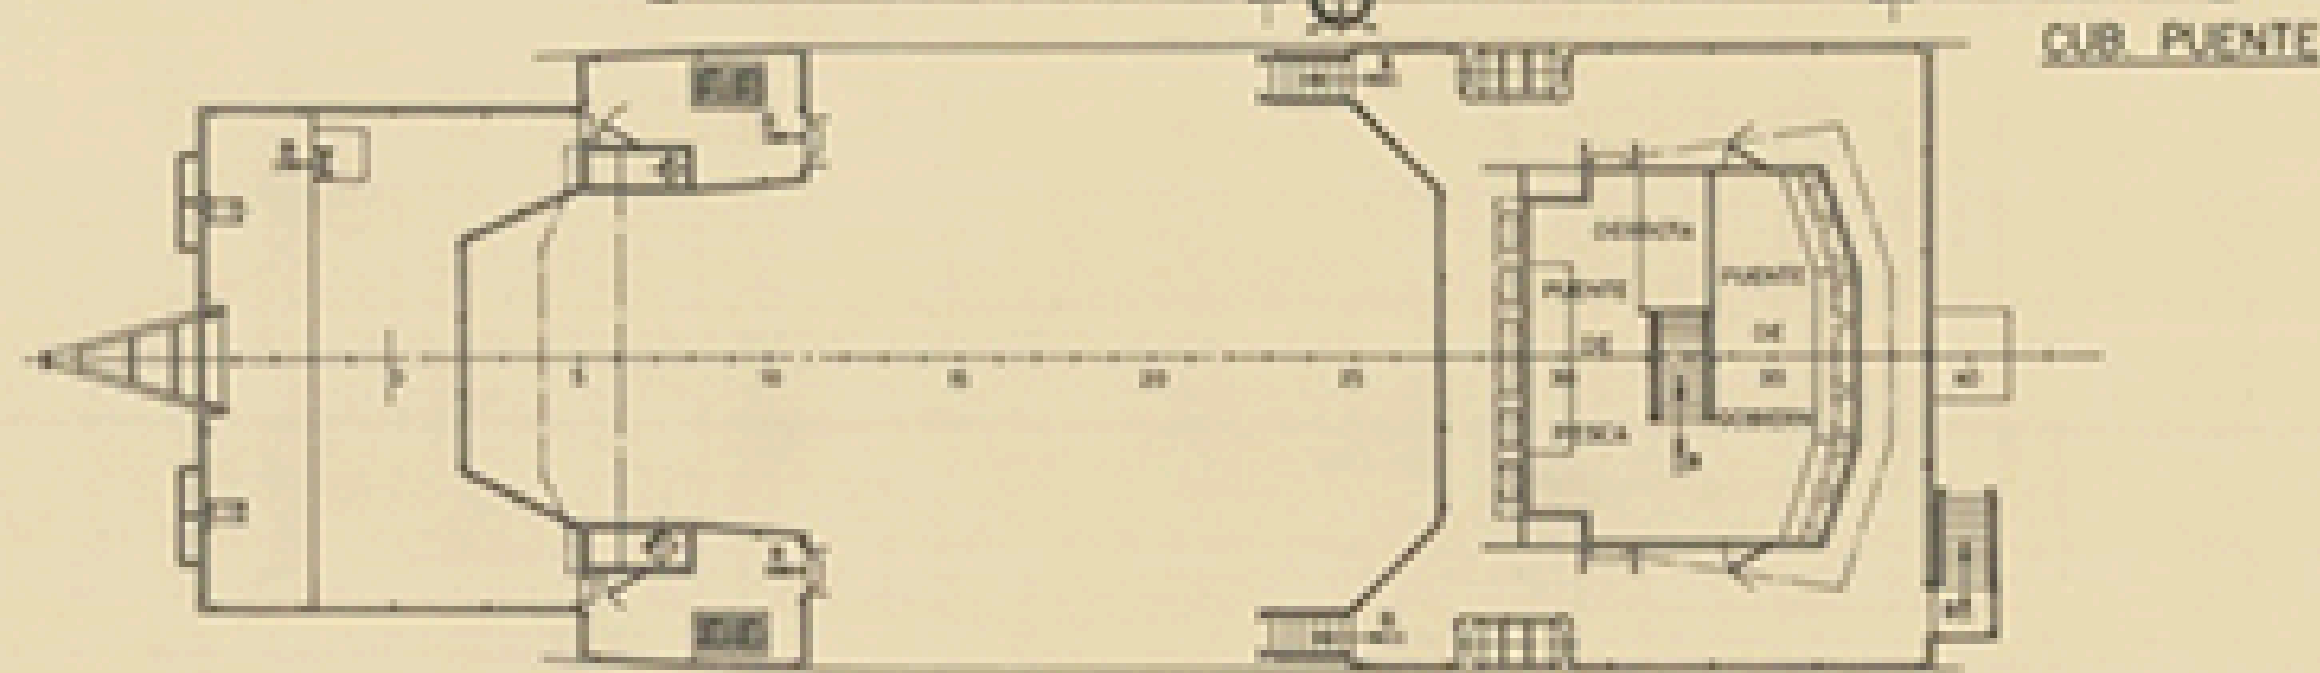


CUB. PUENTE

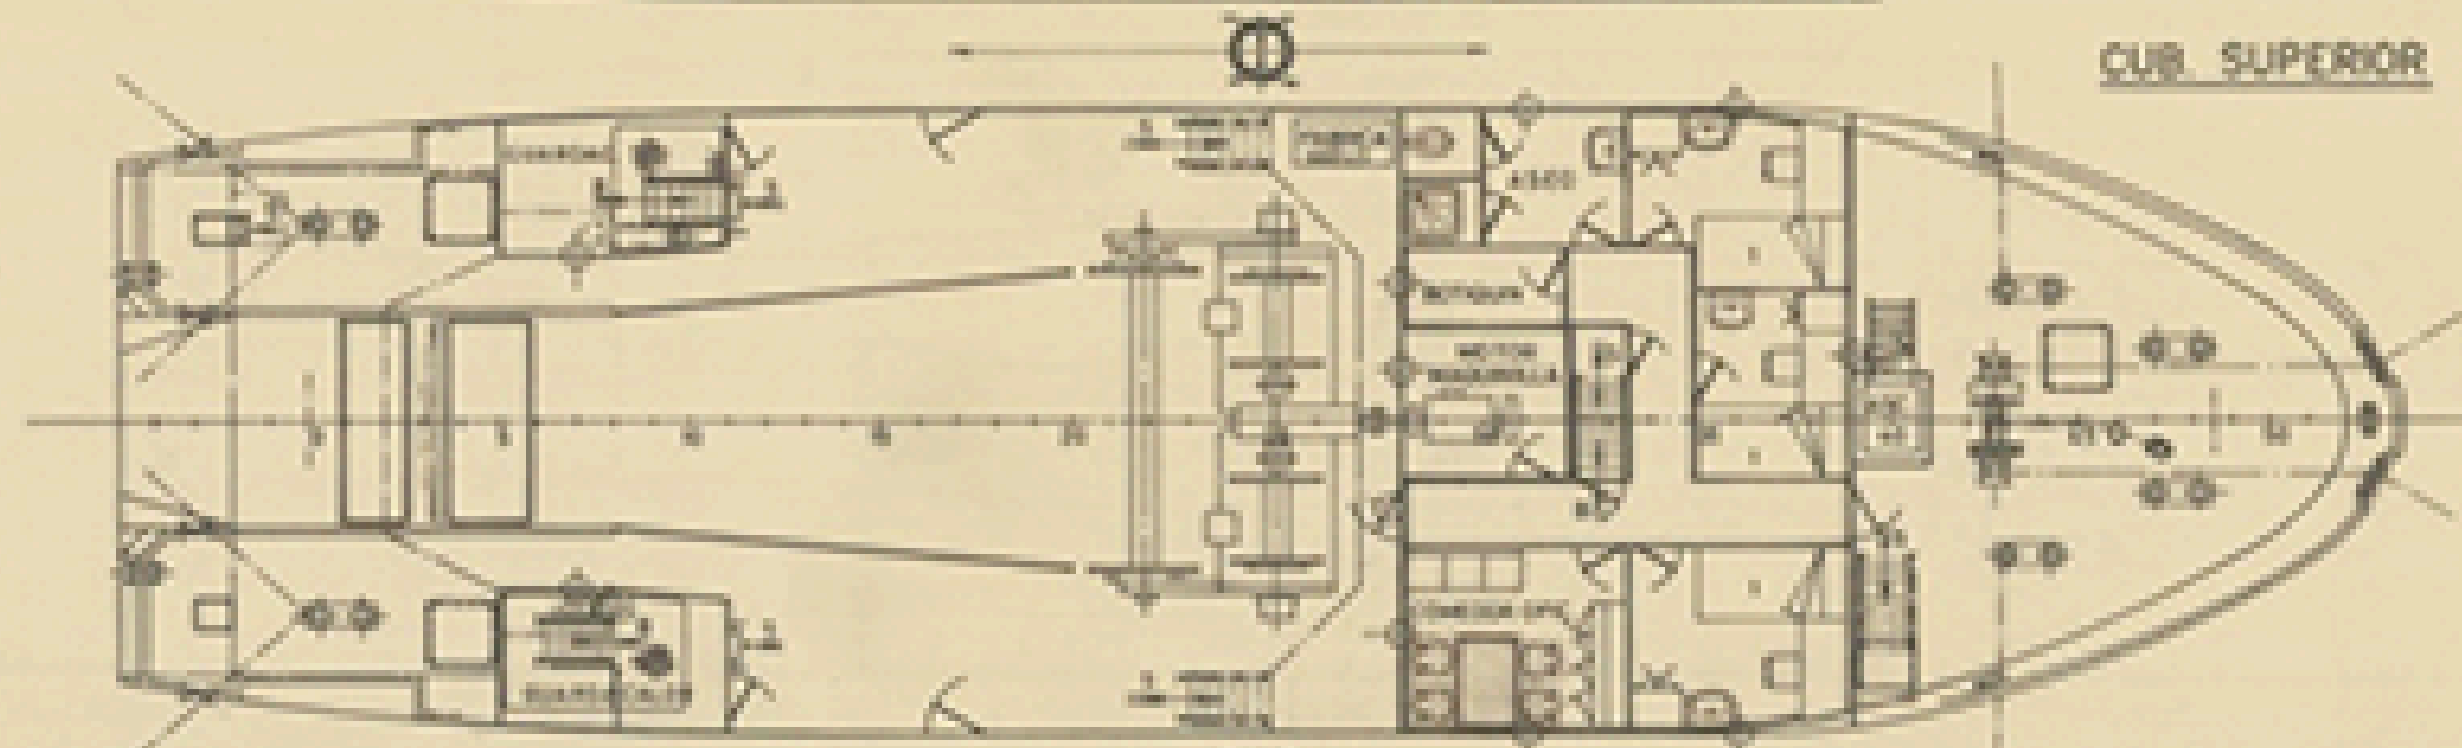

CUB. SUPERIOR

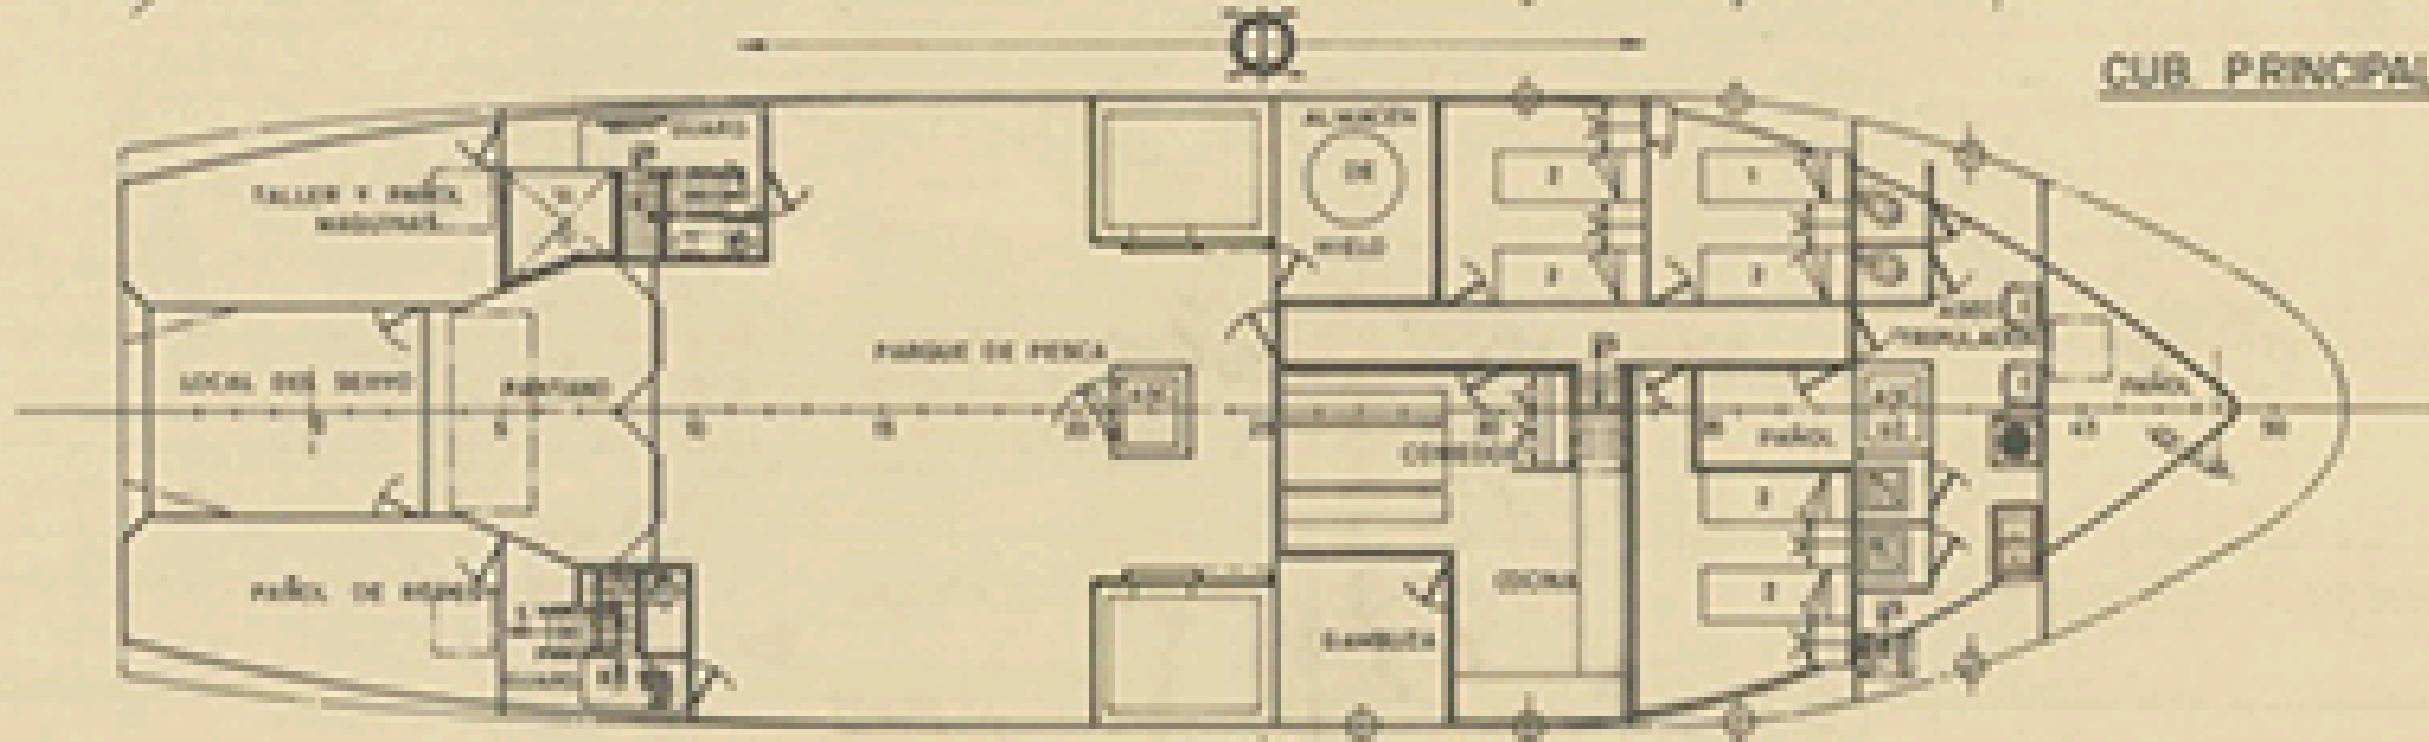

CUB. PRINCIPAL

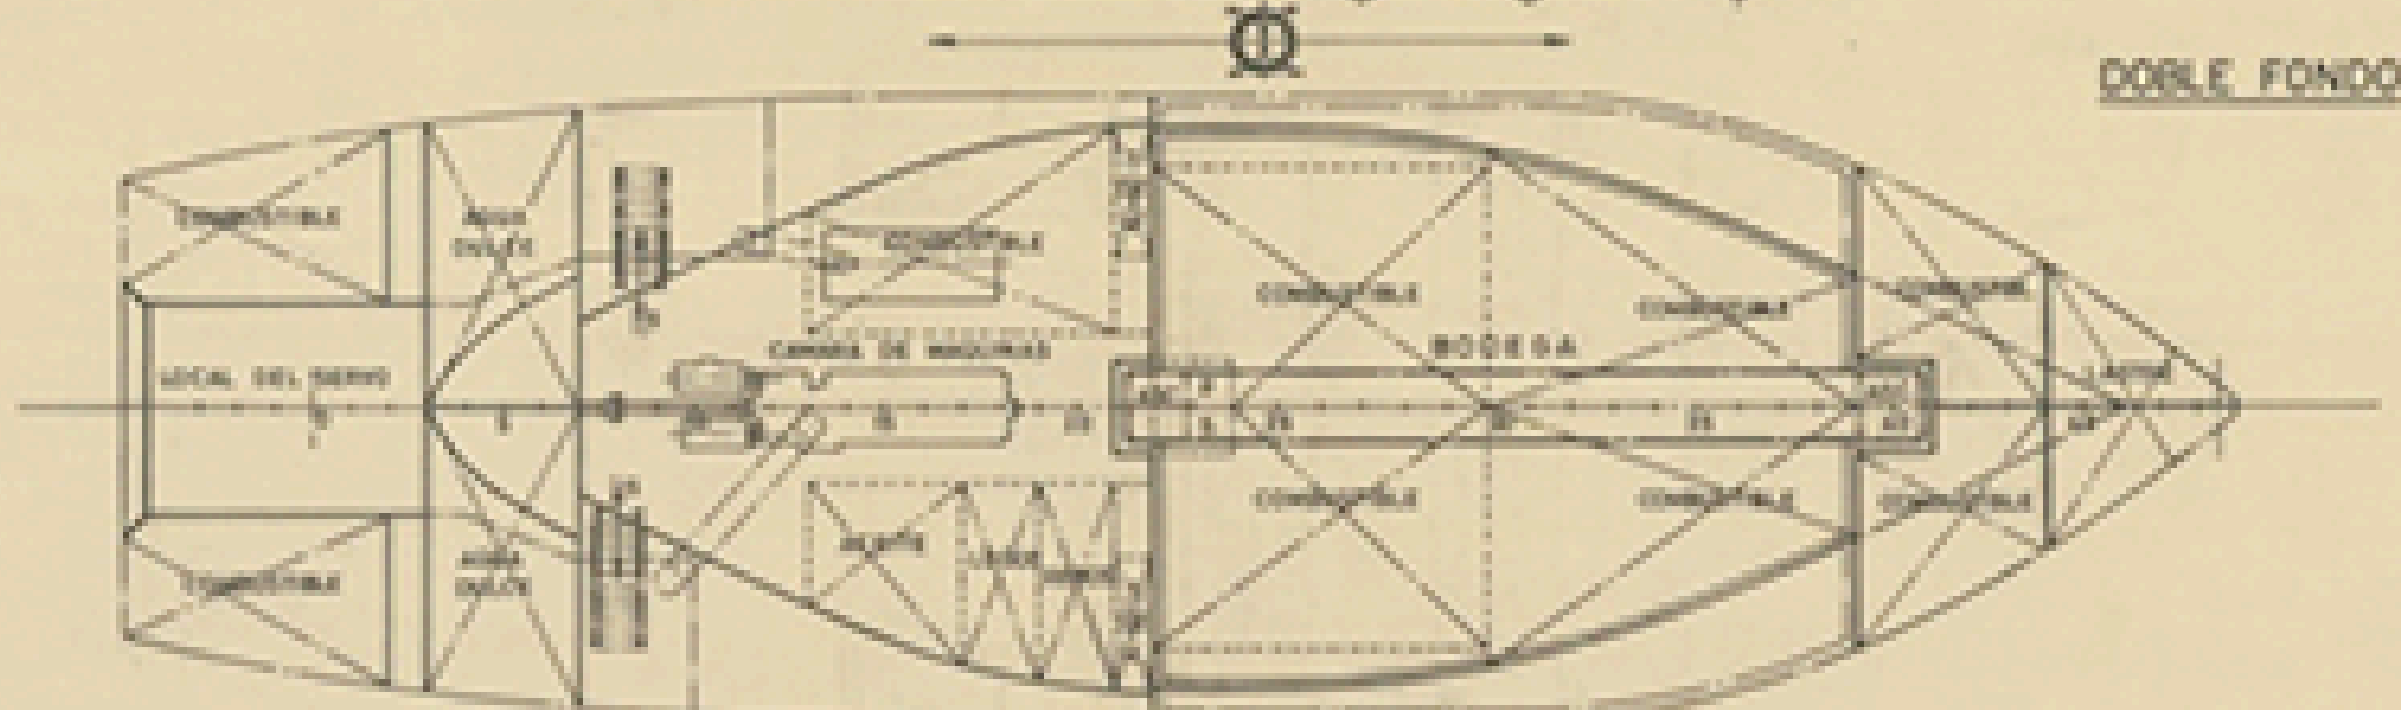

DOBLE FONDO

CARACTERÍSTICAS PRINCIPALES

ESLORA TOTAL	30,00	MTS
• DE REGISTRO	27,00	•
• ENTRE PERPENDICULARES	25,00	•
MANGA DE TRAZADO	8,50	•
PUNTA A LA CUB. SUPERIOR	5,95	•
• • • PRINCIPAL	5,85	•
CALADO MEDIO DE TRAZADO	5,80	•

TECNOR OFICINA TÉCNICA INDUSTRIAL Y NAVAL S.L. (INGENIEROS CONSULTORES)				
PROYECTO N° 1/1384	M/P CONGELADOR CON CARGA Y DESCARGA ROBOTIZADA "TTW-30"			DESTINO
PLANO N° 0/004				
REVISOR				
ESCALA 1:100	DISPOSICION GENERAL			
N° DE HOJA 1	DESARROLLADO PROYECTADO	NOMBRE Y. Morales	EL INGENIERO	FECHA
HOJA N° 1	DISEÑADO CONSTRUIDO			LA CORUBA AGOSTO 1988
TECNOR, S. L. se reserva el derecho de propiedad de esta documentación prohibiendo su reproducción o entrega a terceros sin su previa autorización.				