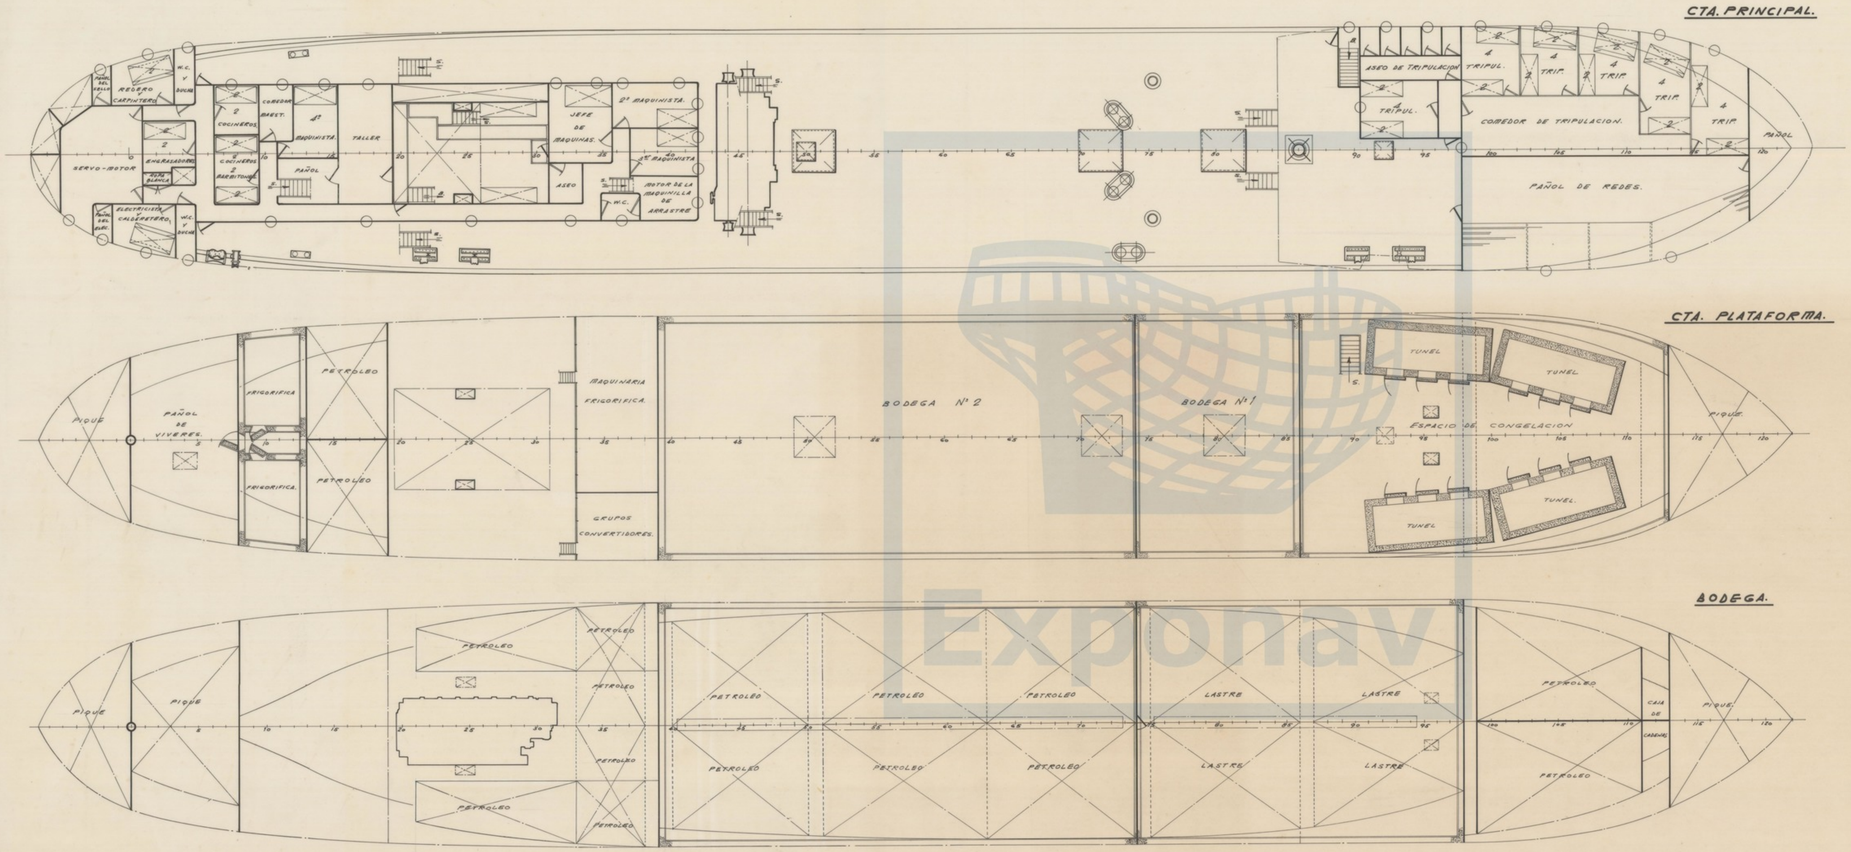

CALCULADO	FECHA 25-1-1965	Copia enviada a:	ASTANO
	ORDEN EXP. RB.- 2939 2941	SALIDA El Ingeniero Jefe	
DIBUJADO	ESCALA 1:100	Nº 36-87	
COMPROBADO	ALARGAMIENTO Y TRANSFORMACION DE B/. BACALADEROS EN CONGELADORES.		PLANO N.º RB-51/19
V.º B.º			HOJA N.º 2 / 2
Clasificado por	DISPOSICION GENERAL.		Sustituye a
con fecha			Sustituido por

Exponav