



CUB. SUPERIOR

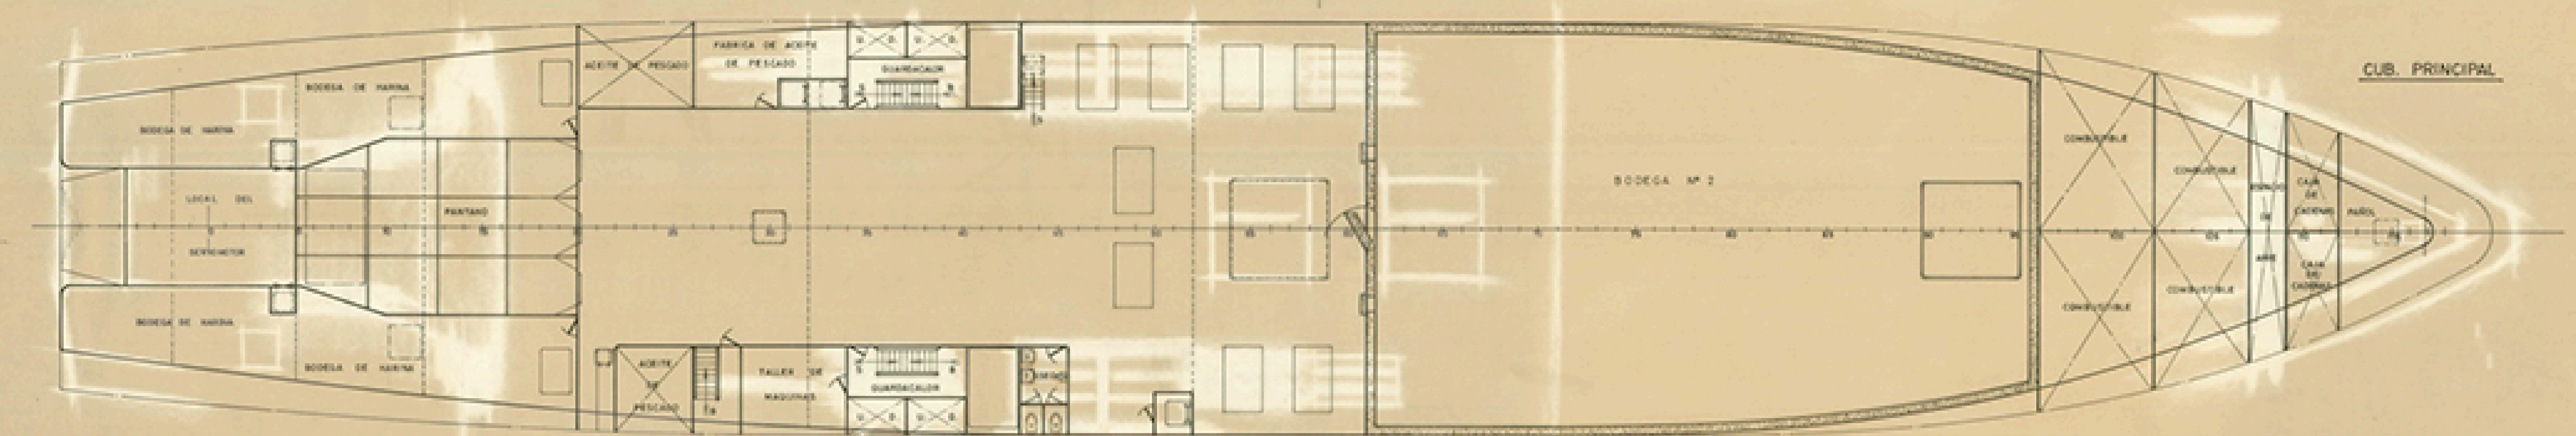

CUB. PRINCIPAL

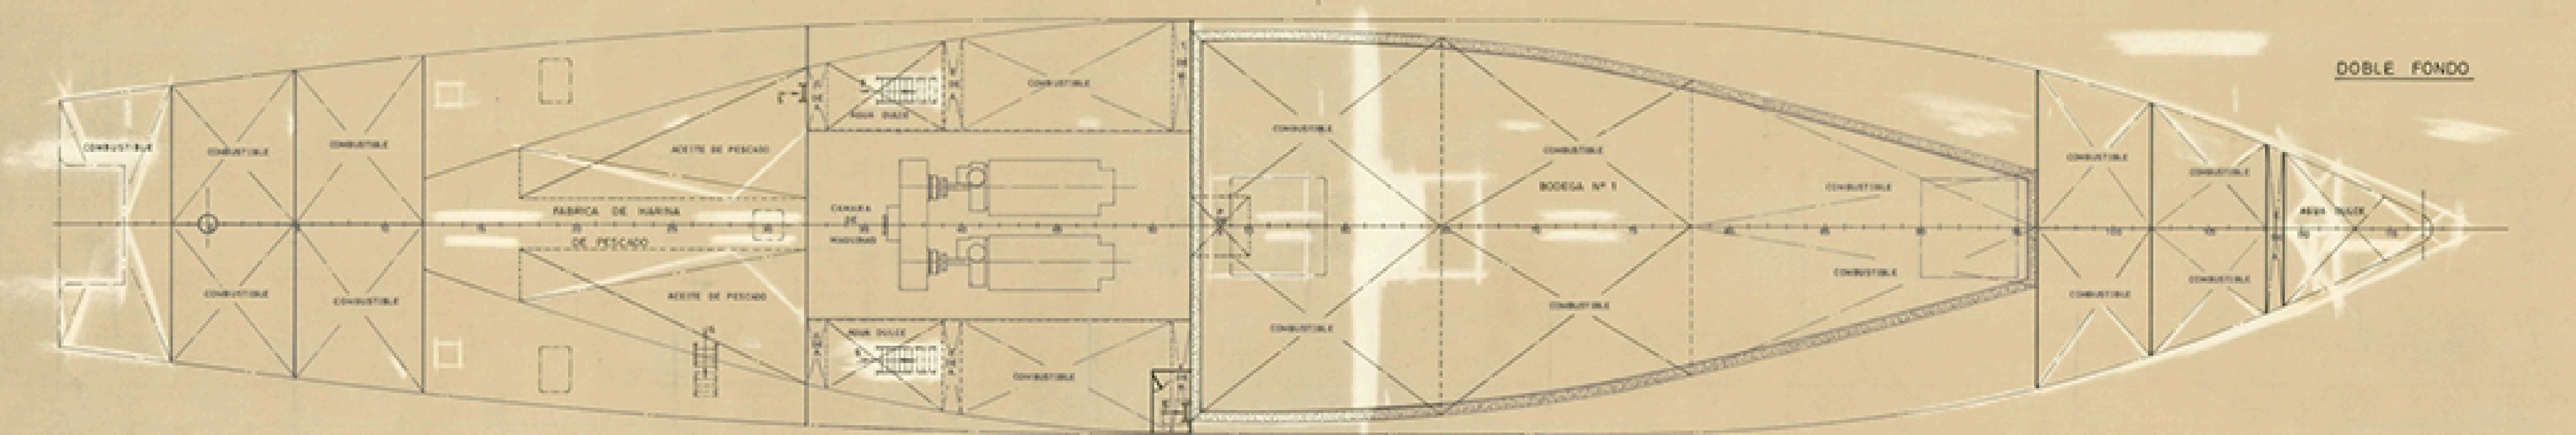

DOBLE FONDO

CARACTERISTICAS PRINCIPALES

ESLORA TOTAL	150,00	MTS.
- DE REGISTRO	80,00	-
- ENTRE PERPENDICULARES	70,00	-
MANGA DE TRAZADO	14,00	-
PUNTA A LA CUB. SUPERIOR	6,50	-
- - - PRINCIPAL	6,00	-
CALADO MEDIO DE TRAZADO	5,90	-

TECNOR OFICINA TECNICA INDUSTRIAL Y NAVAL (INGENIEROS CONSULTORES)			
PROYECTO Nº 1/1218	M/P FACTORIA TIPO T-85		DESTINO
PLANO Nº 01/004	DISPOSICION GENERAL		
ESCALA 1:500			
Nº DE HOJAS 2	DESEÑADO	NOMBRE	EL INGENIERO
HOJA Nº 2	PROYECTADO	<i>S.C. J. J.</i>	FECHA
	DIBUJADO		LA CORUBA
	CALADO		OCT. 1987
	CONSTRUIDO		

TECNOR, S. L. SE RESERVA EL DERECHO DE PROPIEDAD DE ESTA DOCUMENTACION PROHIBIENDOSE SU REPRODUCCION O ENTREGA A TERCEROS SIN SU PREVIA AUTORIZACION.