






CUBIERTA "B"

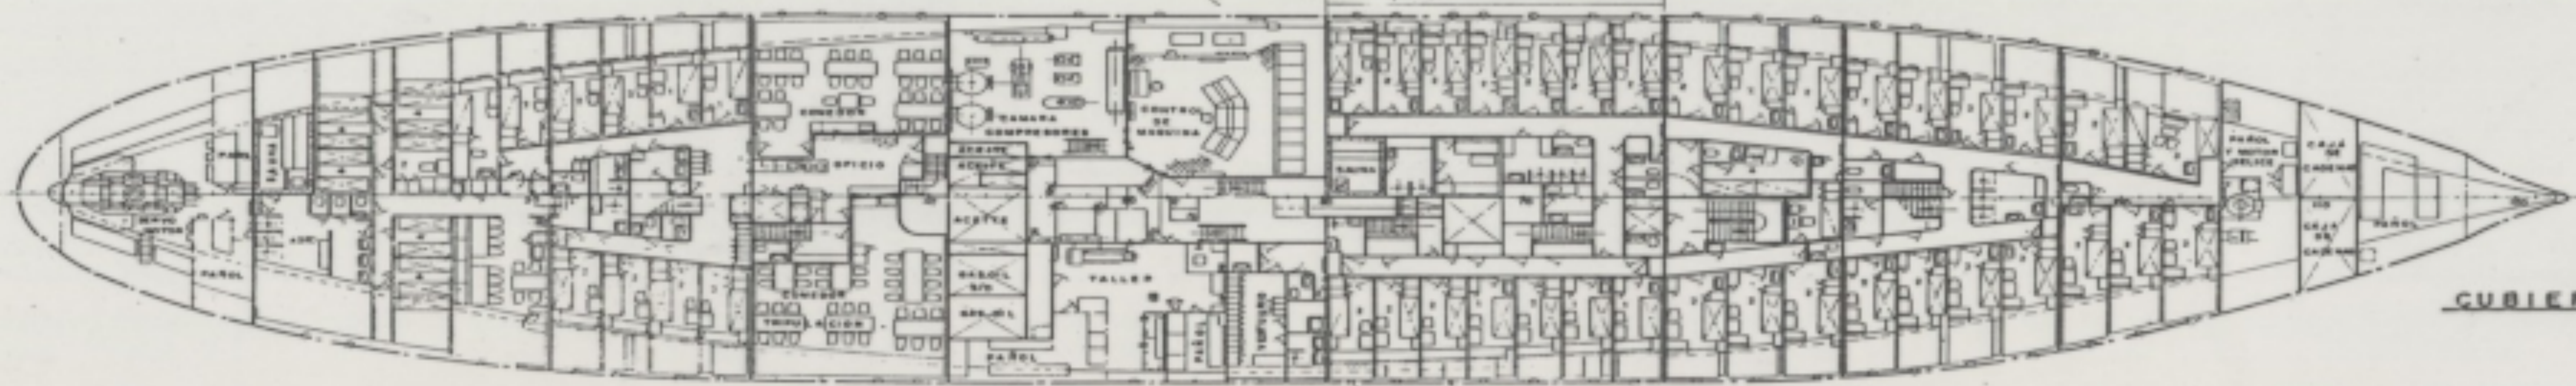

CUBIERTA "C"

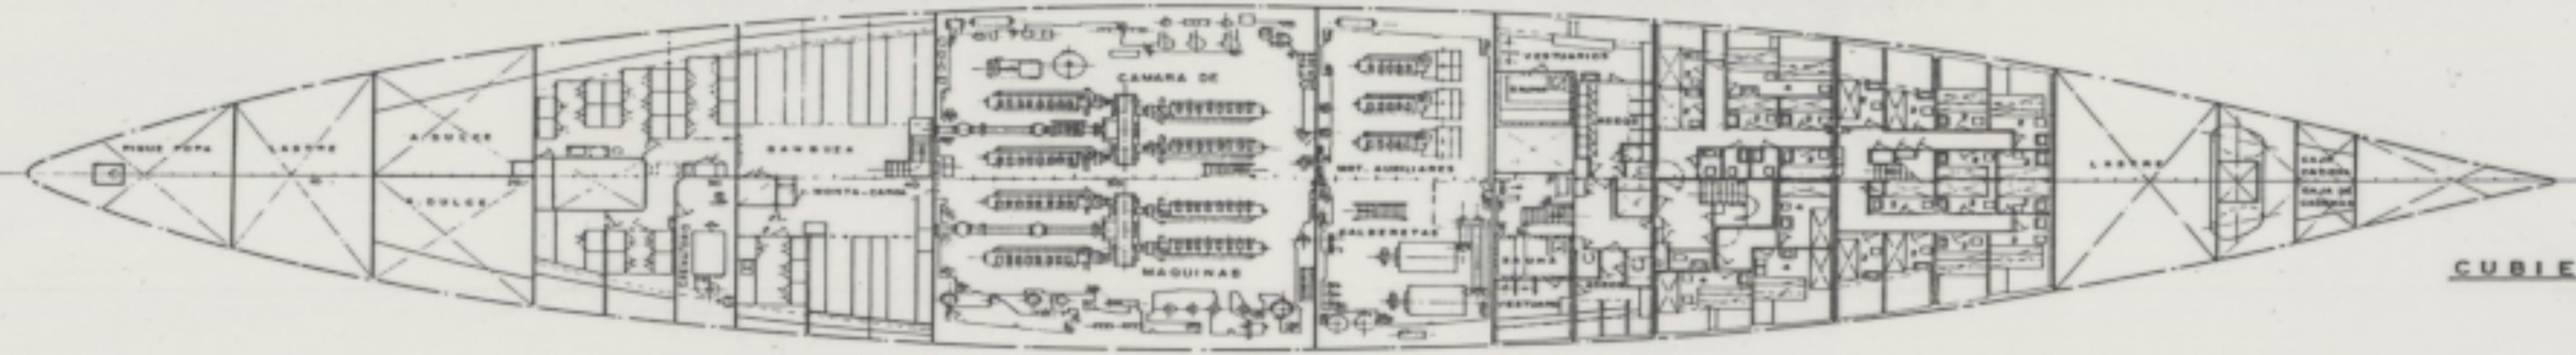

CUBIERTA "D"

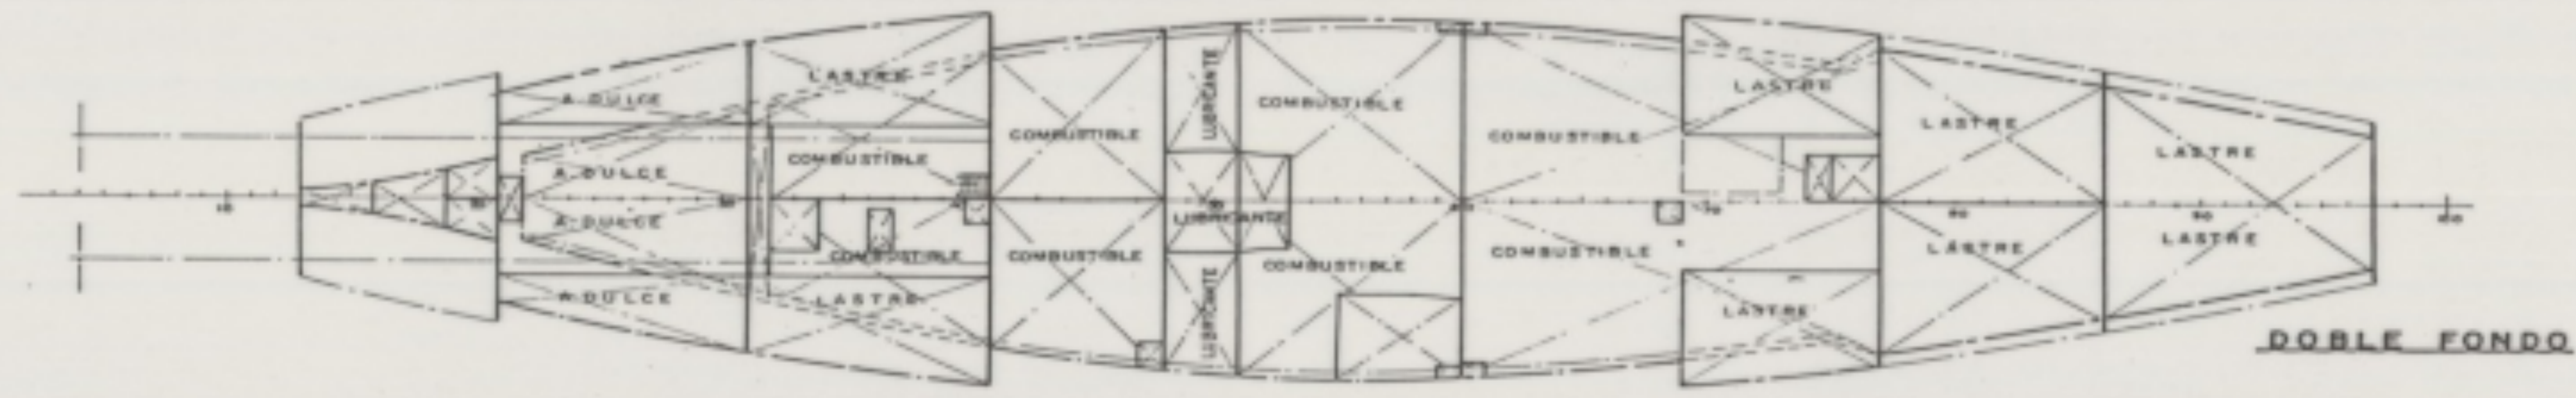

DOBLE FONDO

		INGENIERIA Y SERVICIOS TECNOR, S.L. INGENIEROS CONSULTORES — LA CORUÑA — SPAIN			
		PROYECTO N. 3/0929		CONSTRUCCION N. FERRY "VILLA DE AGAETE"	
PLANO N. 0/029-4		DESTINO DISPOSICION GENERAL		N.º HOJAS 2	
REVISION		ESCALA 1:200		HOJA N.º 2	
DIBUJADO M.C.S.		FECHA JUN 1994		V.º E. N.º	
COMPROBADO		NOMBRE M.C.S.		FECHA JUN 1994	
I.S. TECNOR, S.L. SE RESERVA EL DERECHO DE PROPIEDAD DE ESTA DOCUMENTACION PROHIBIENDOSE SU REPRODUCCION O ENTREGA A TERCEROS SIN SU PREVIA AUTORIZACION - © I.S. TECNOR, S.L. 1994					