
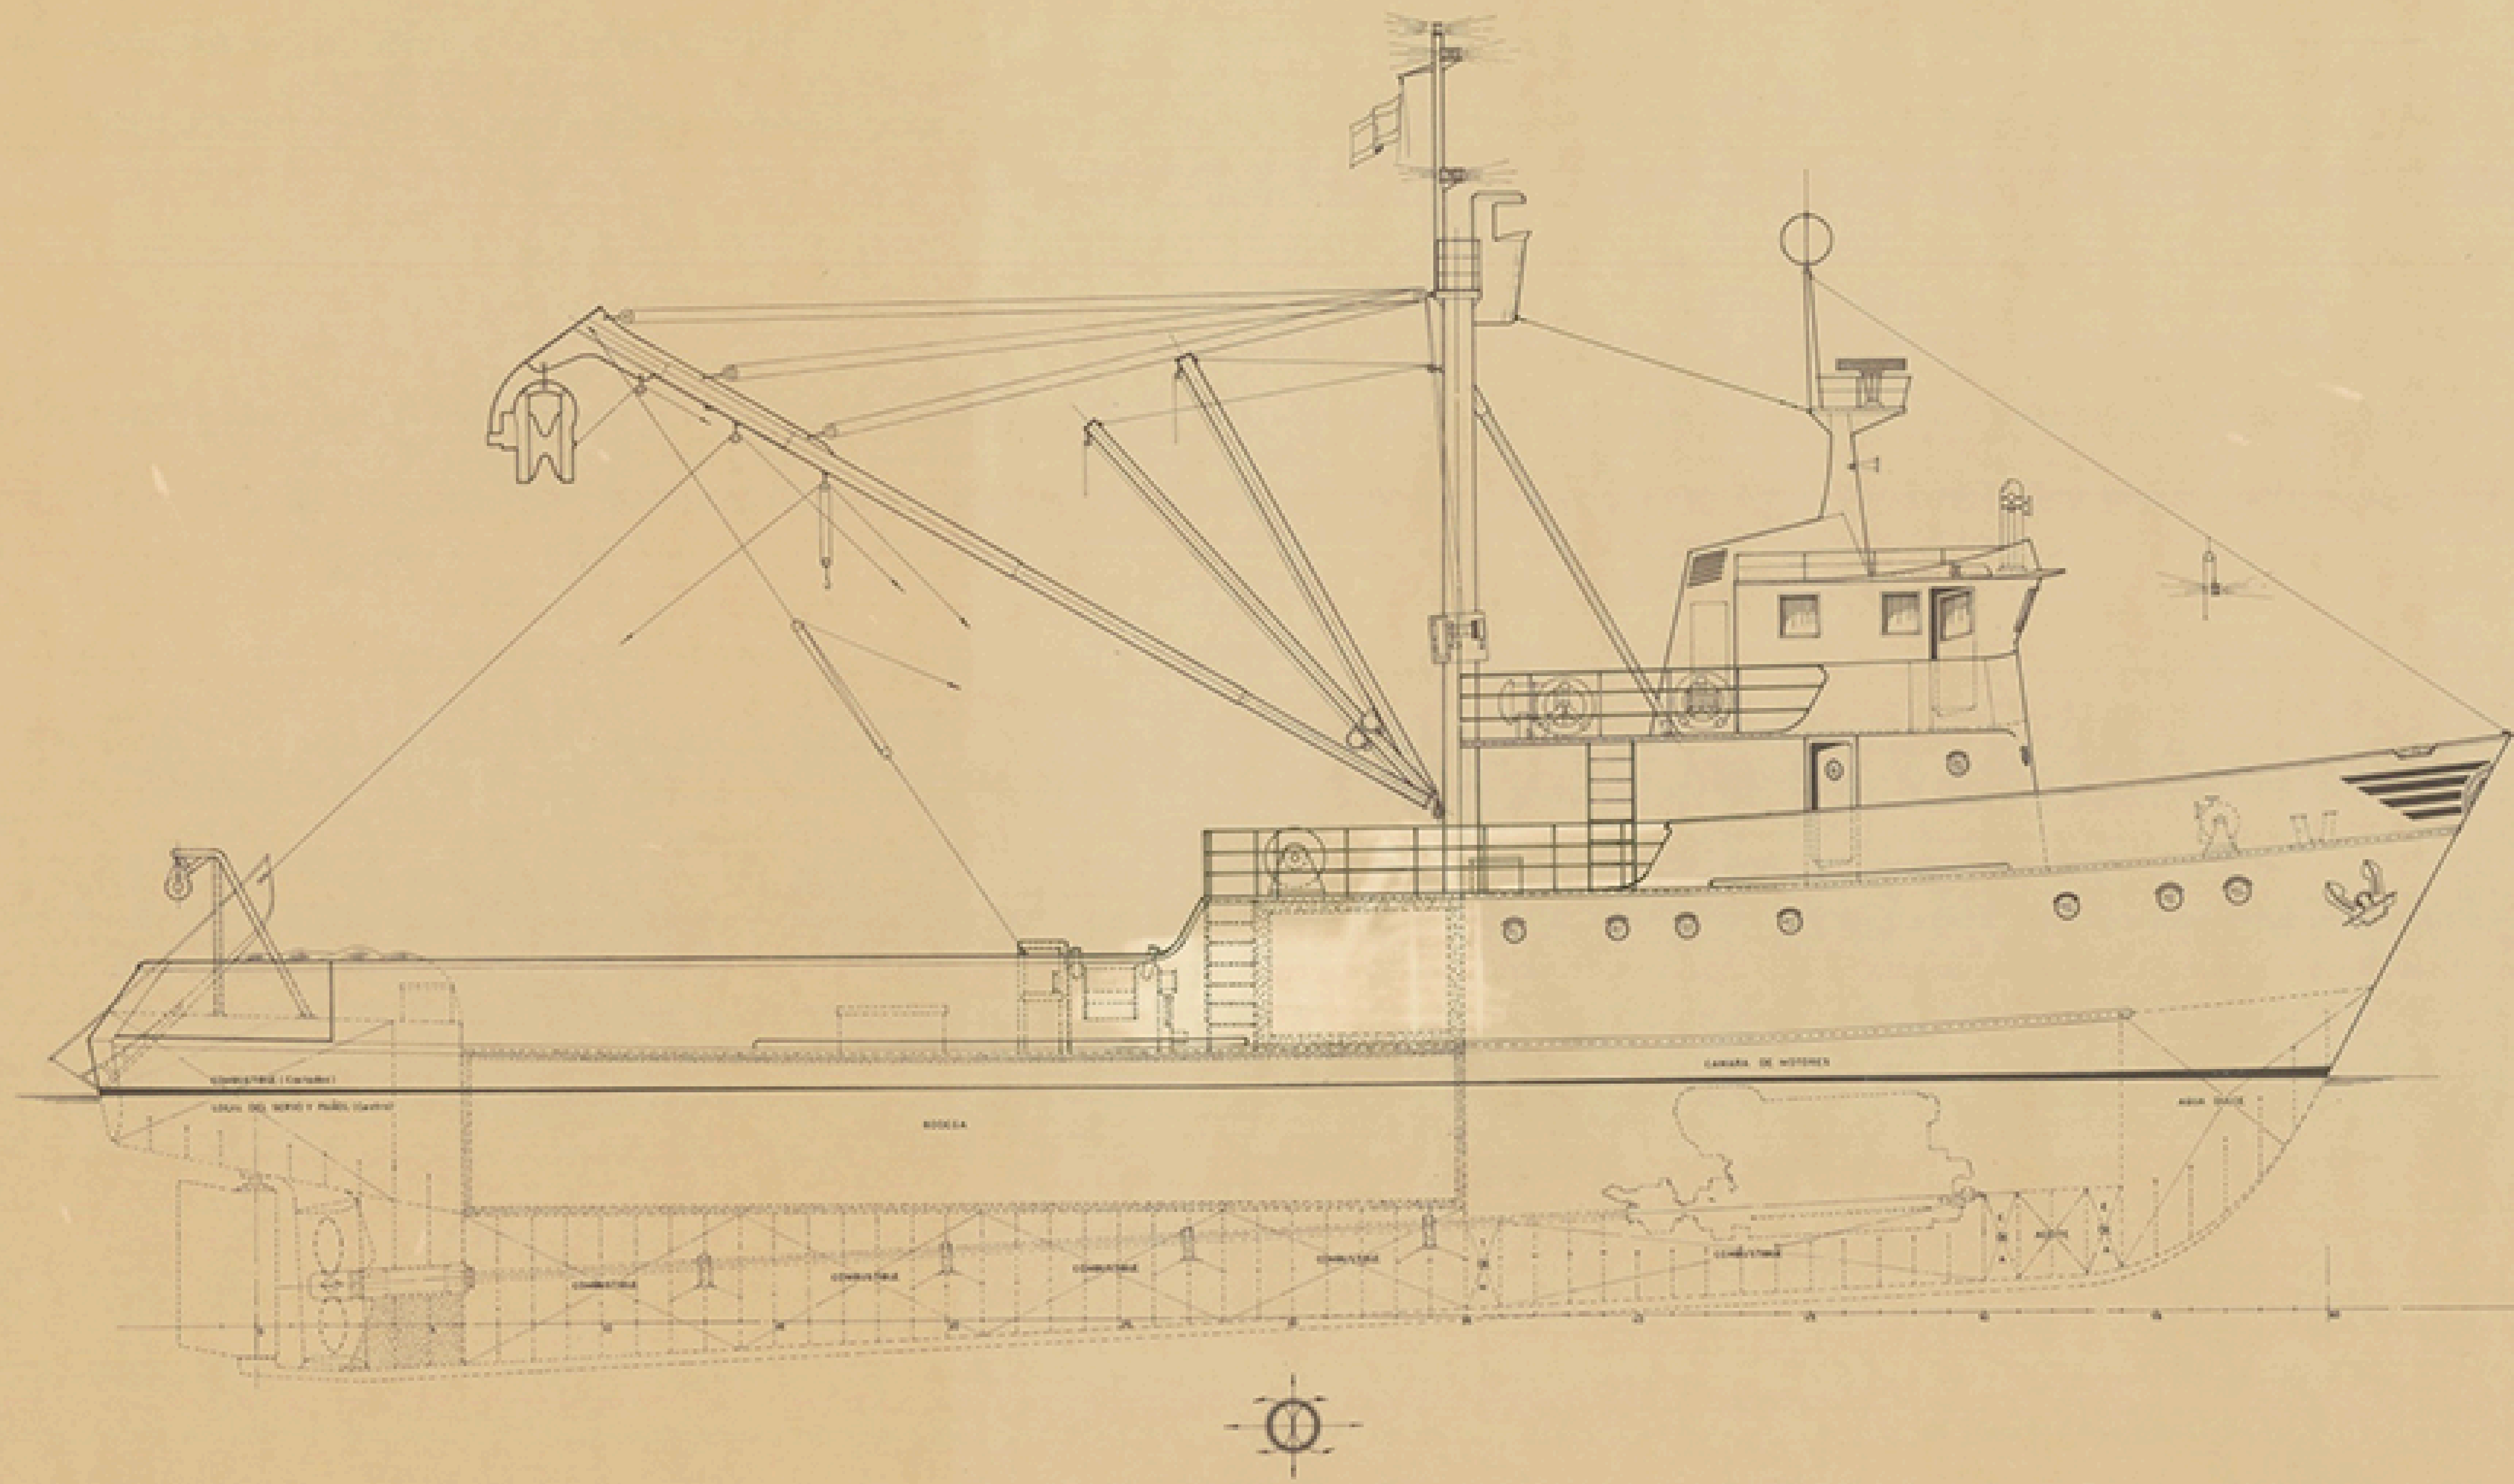


CUB. PUENTE

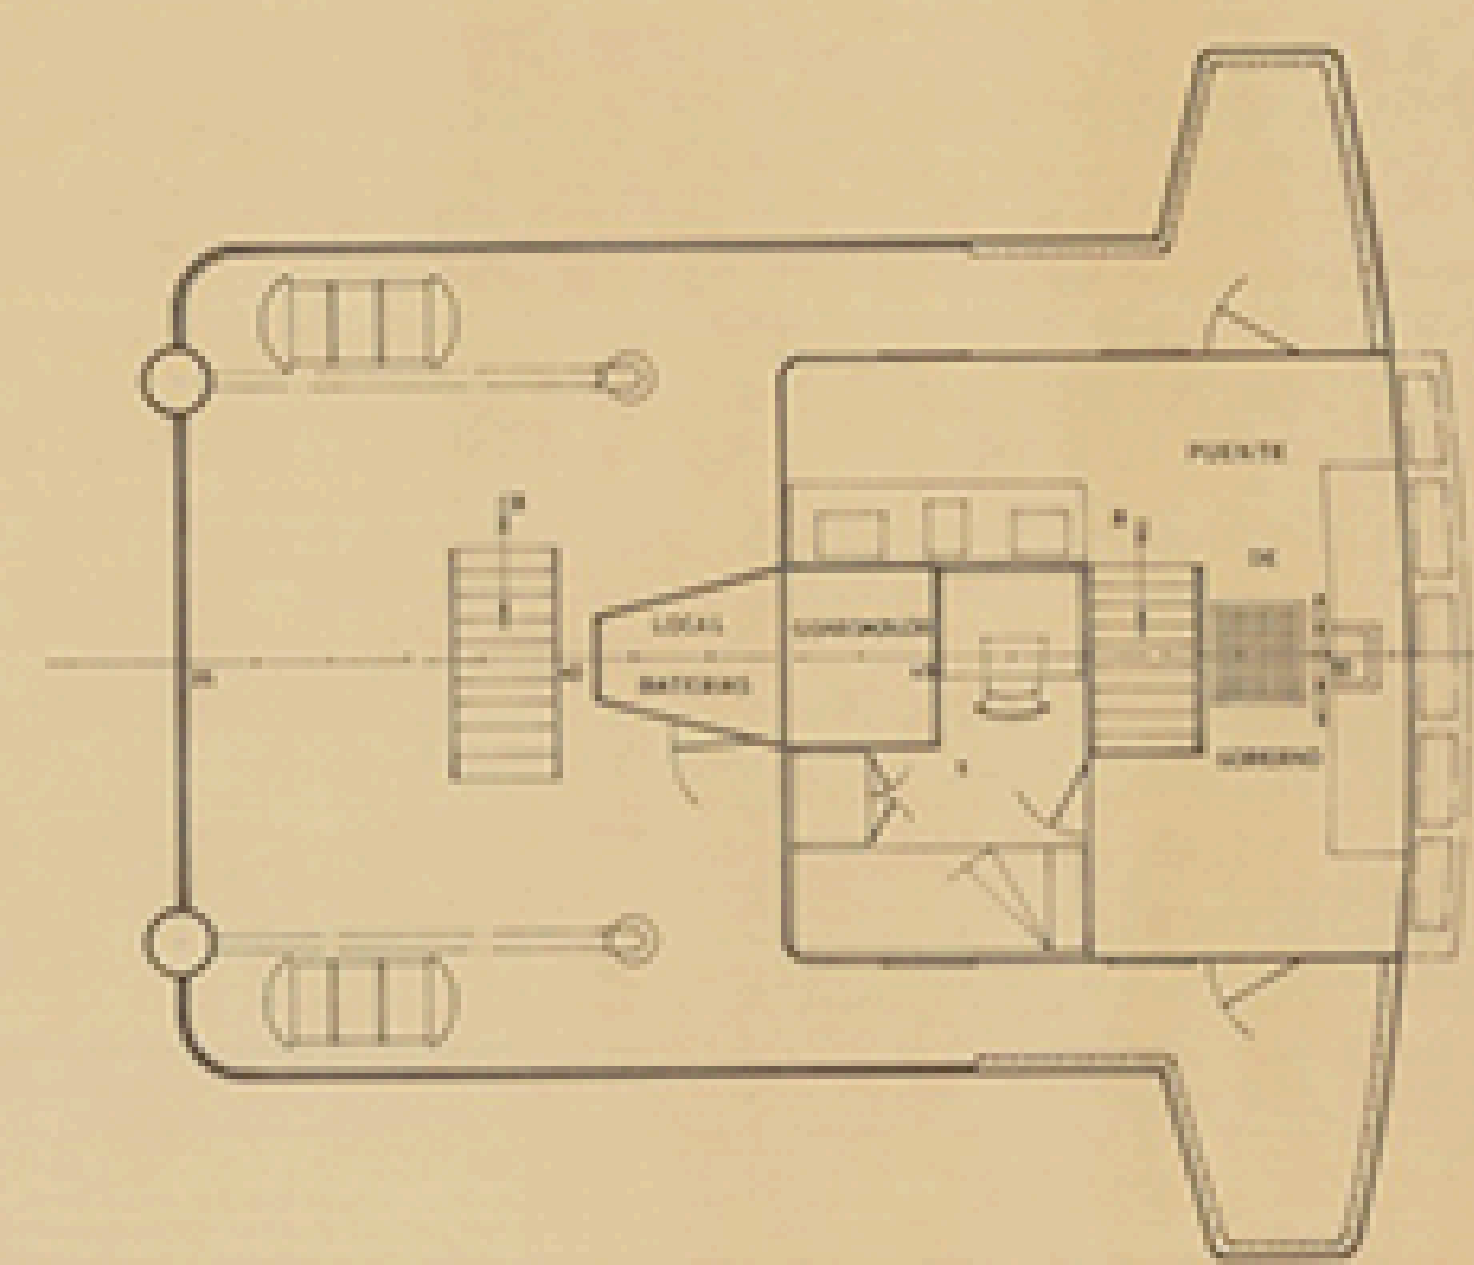

CARACTERISTICAS PRINCIPALES

ESLORA TOTAL	33,10 MTS.
DE REGISTRO	32,70
ENTRE PERPENDICULARES	32,00
MANSA DE TRAZADO	8,50
PUNTA	3,90

TECNOR OFICINA TECNICA INDUSTRIAL Y NAVAL (CONSEJO REGULADOR DE LA INDUSTRIA)			
PROYECTO N° 1/0511	MOTOPESQUERO TIPO T-A30SA	DESTINO	
PLANO N° 0/004		DISPOSICION GENERAL	
ESCALA 1:50	ELABORADO DISEÑADO PROYECTADO	REVISADO DISEÑADO PROYECTADO	FECHA
PLANO N° 1	ELABORADO DISEÑADO PROYECTADO	REVISADO DISEÑADO PROYECTADO	LA COMISIÓN MARZO 1977