



PERFIL

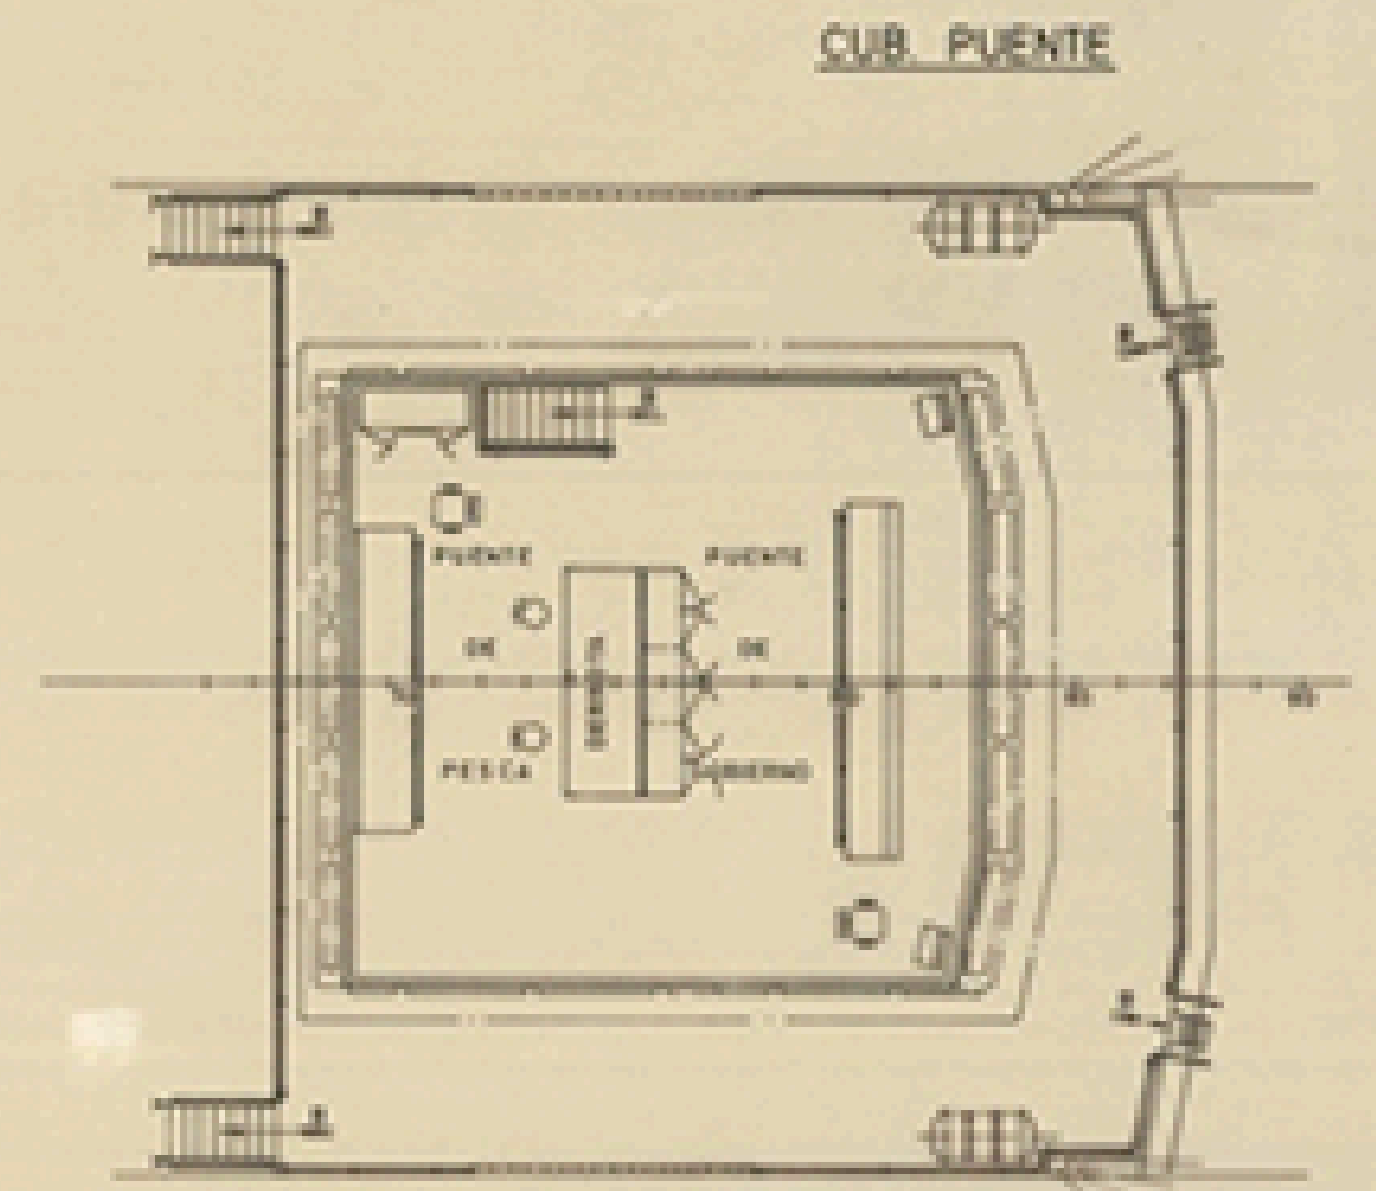

CUB. PUENTE

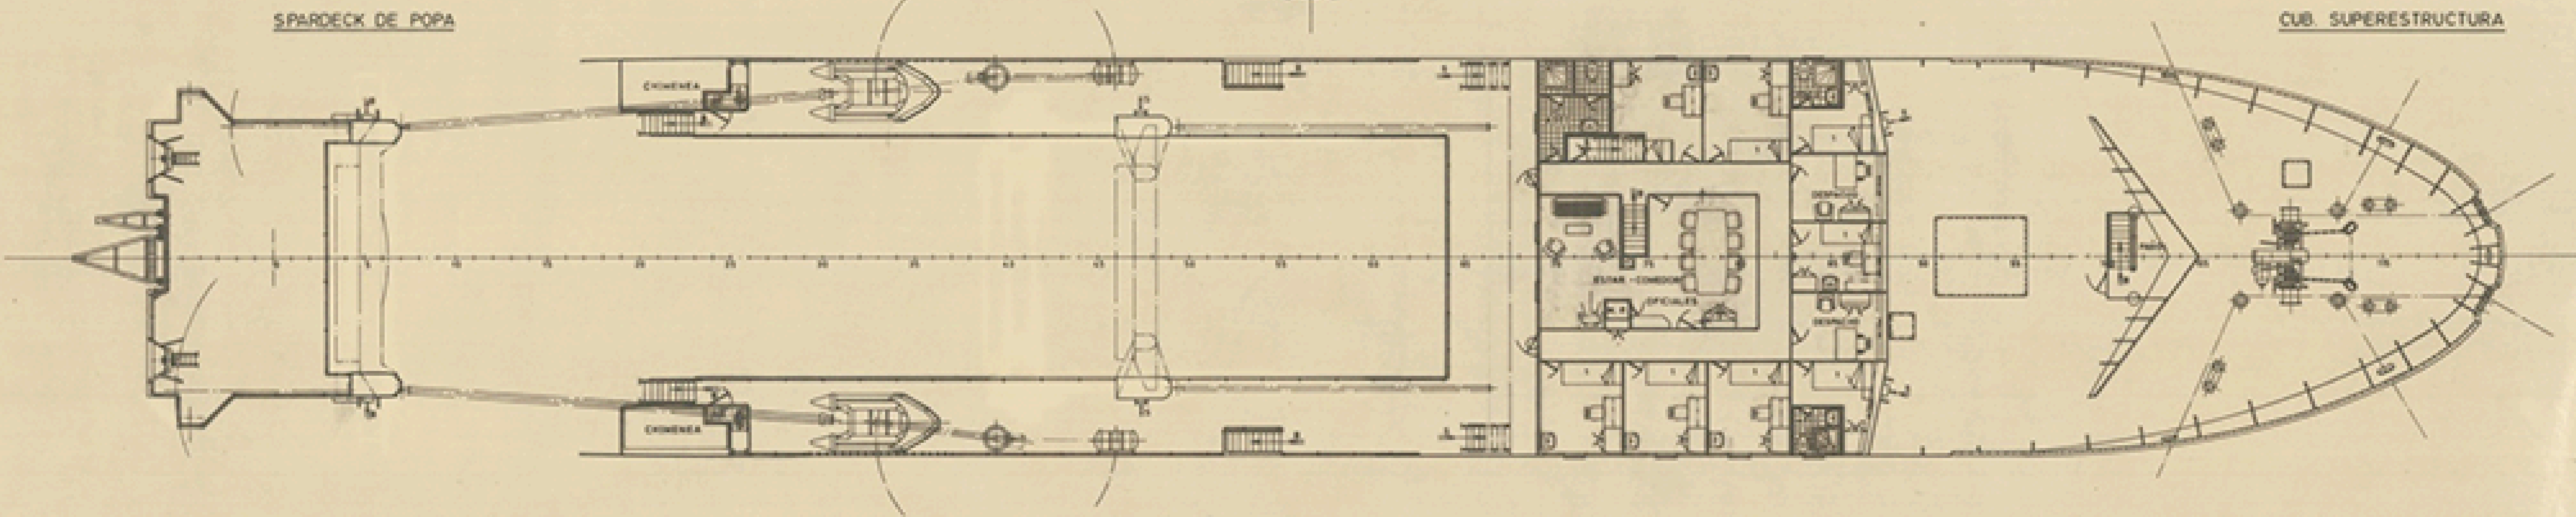

SPARDECK DE POPA

CUB. SUPERESTRUCTURA



CARACTERÍSTICAS PRINCIPALES

- ESLORA TOTAL..... 77,30 MTS.
- DE REGISTRO..... 73,00 "
- ENTRE PERPENDICULARES..... 64,00 "
- MANGA DE TRAZADO..... 13,00 "
- PUNTA A LA CUB. SUPERIOR..... 8,30 "
- PRINCIPAL..... 5,80 "
- CALADO MEDIO DE TRAZADO..... 4,80 "

**CNB CONSTRUAVES**

TECNOR OFICINA TÉCNICA INDUSTRIAL Y NAVAL  
(INGENIEROS CONSULTORES)

PROYECTO Nº 171162  
PLANO Nº 04004  
REVISOR

**BUQUE FACTORIA  
TIPO TTP-77**

DESTINO

ESCALA 1:100

DISPOSICIÓN GENERAL

Nº DE HOJAS	DESARROLLO	NOMBRE	EL INGENIERO	FECHA
2	PROYECTO			
1	DESARROLLO	ROSA SANCHEZ		LA CORUÑA
1	CONSTRUCCIÓN			SEP. 1988

TECNOR, S.L. SE RESERVA EL DERECHO DE PROPIEDAD DE TODA DOCUMENTACIÓN PROYECTADA O REALIZADA EN SU INTERÉS Y QUE SE HAYA ADQUIRIDO.