



Cubierta Toldilla

Cub. Castillo

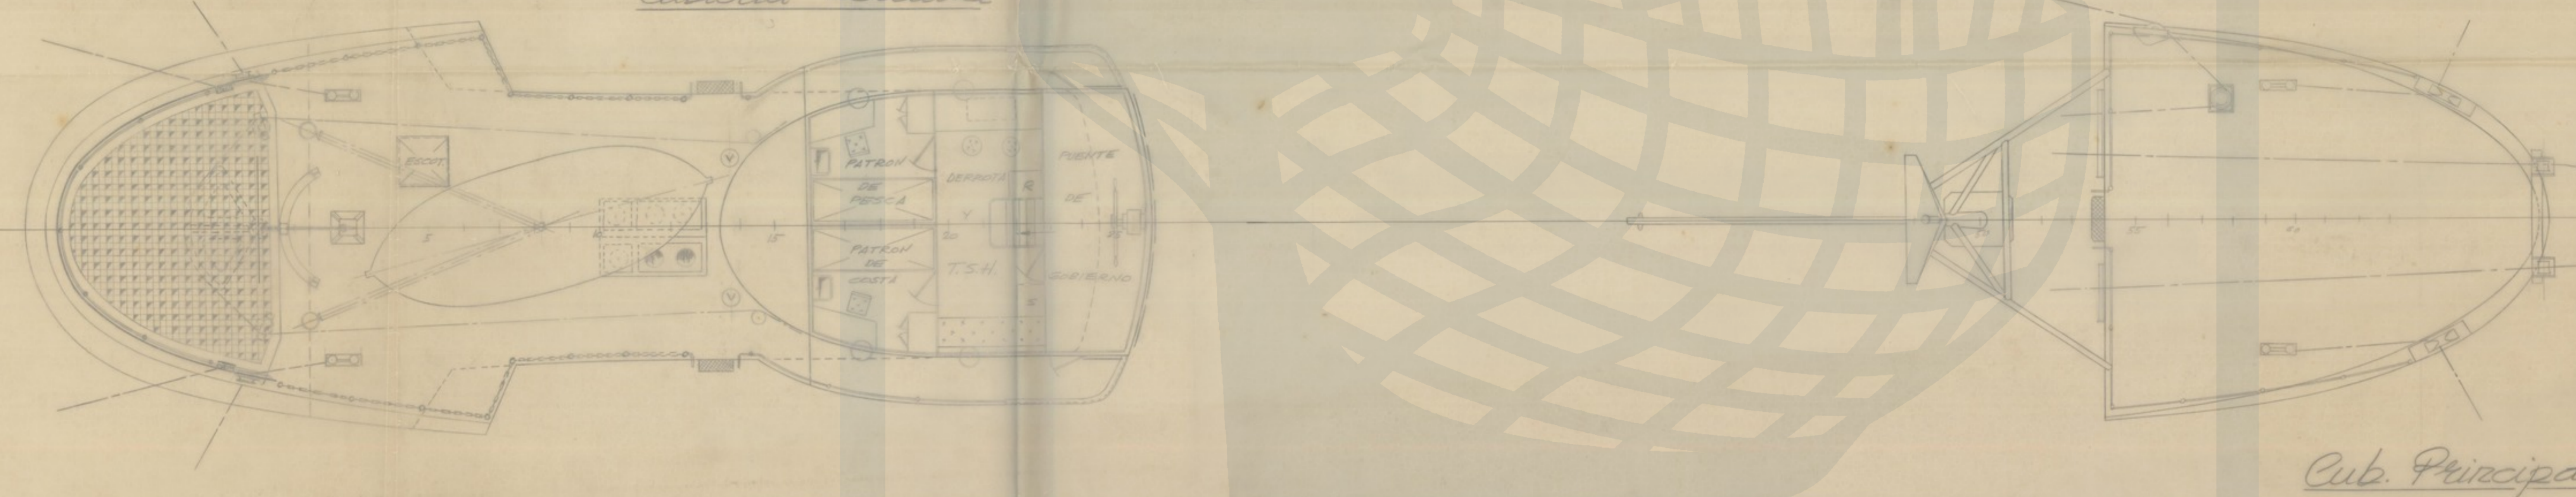

Cub. Principal

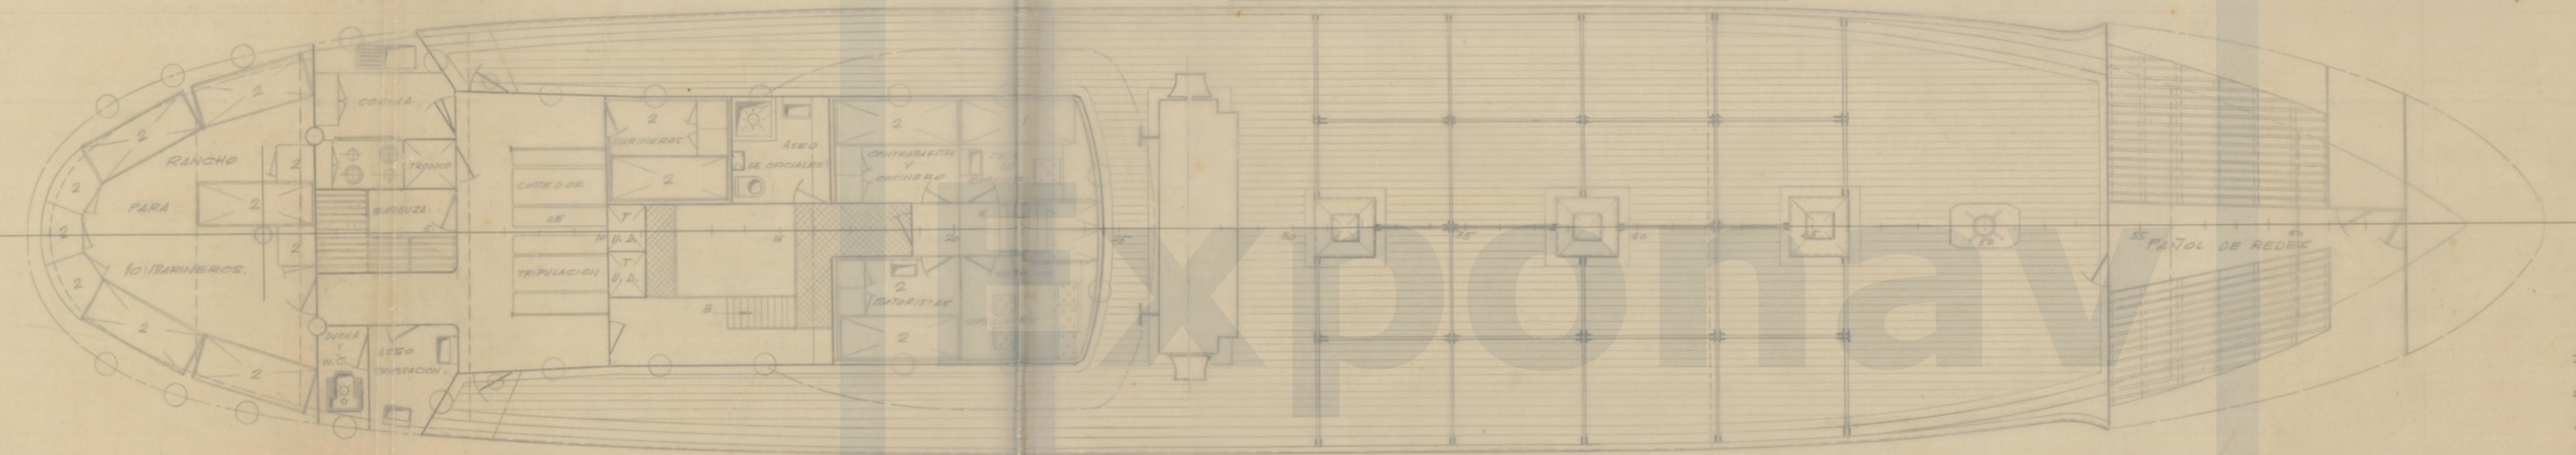

Cub. Bodega

Características

ESLORA TOTAL	38,78 mts.
ESLORA EN LA FLOTACION	35,93 "
ESLORA ENTRE PERPENDICULARES	33,13 "
MANSA	6,85 "
PUNTA	3,90 "

CALCULADO	FECHA 1-IX-60	Copia enviada al	ASTIANO
DIBUJADO	ORDEN BUSUE-137	SALIDA El Ingeniero Jefe	
COMPROBADO	ESCALA 1/50		
Pesquero de 35,93 mts en la Flotación Disposición General			PLANO N.º PR-7304 FOJA N.º 178 DE 178

SEA AAD
02/21/60