




PERFIL

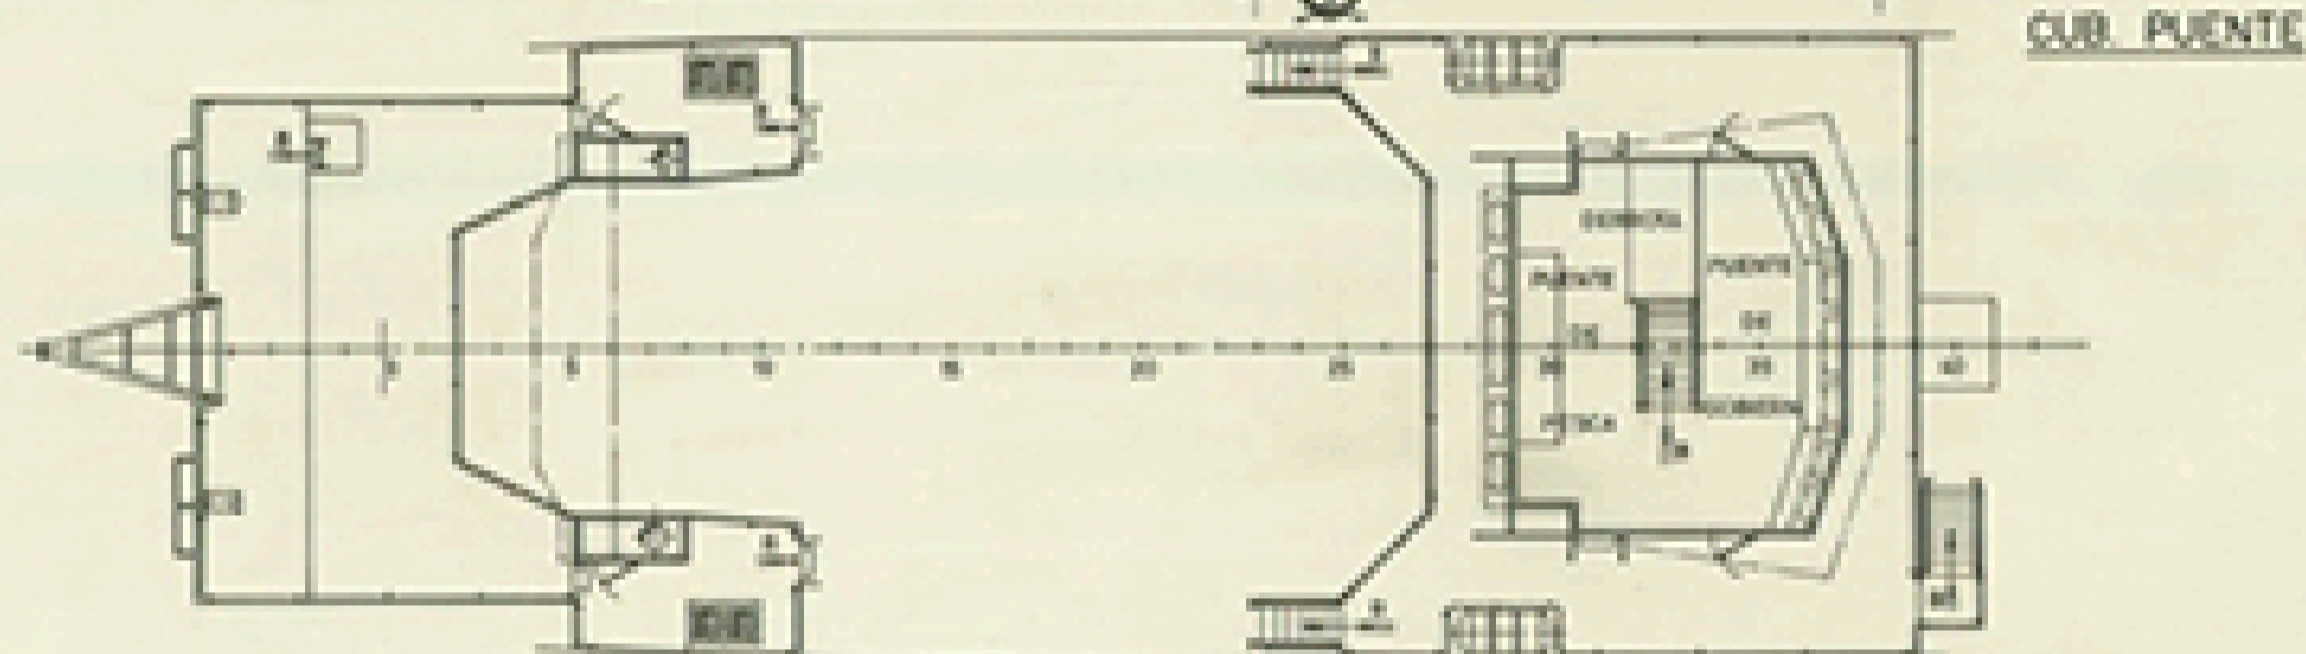


CUB. PUENTE

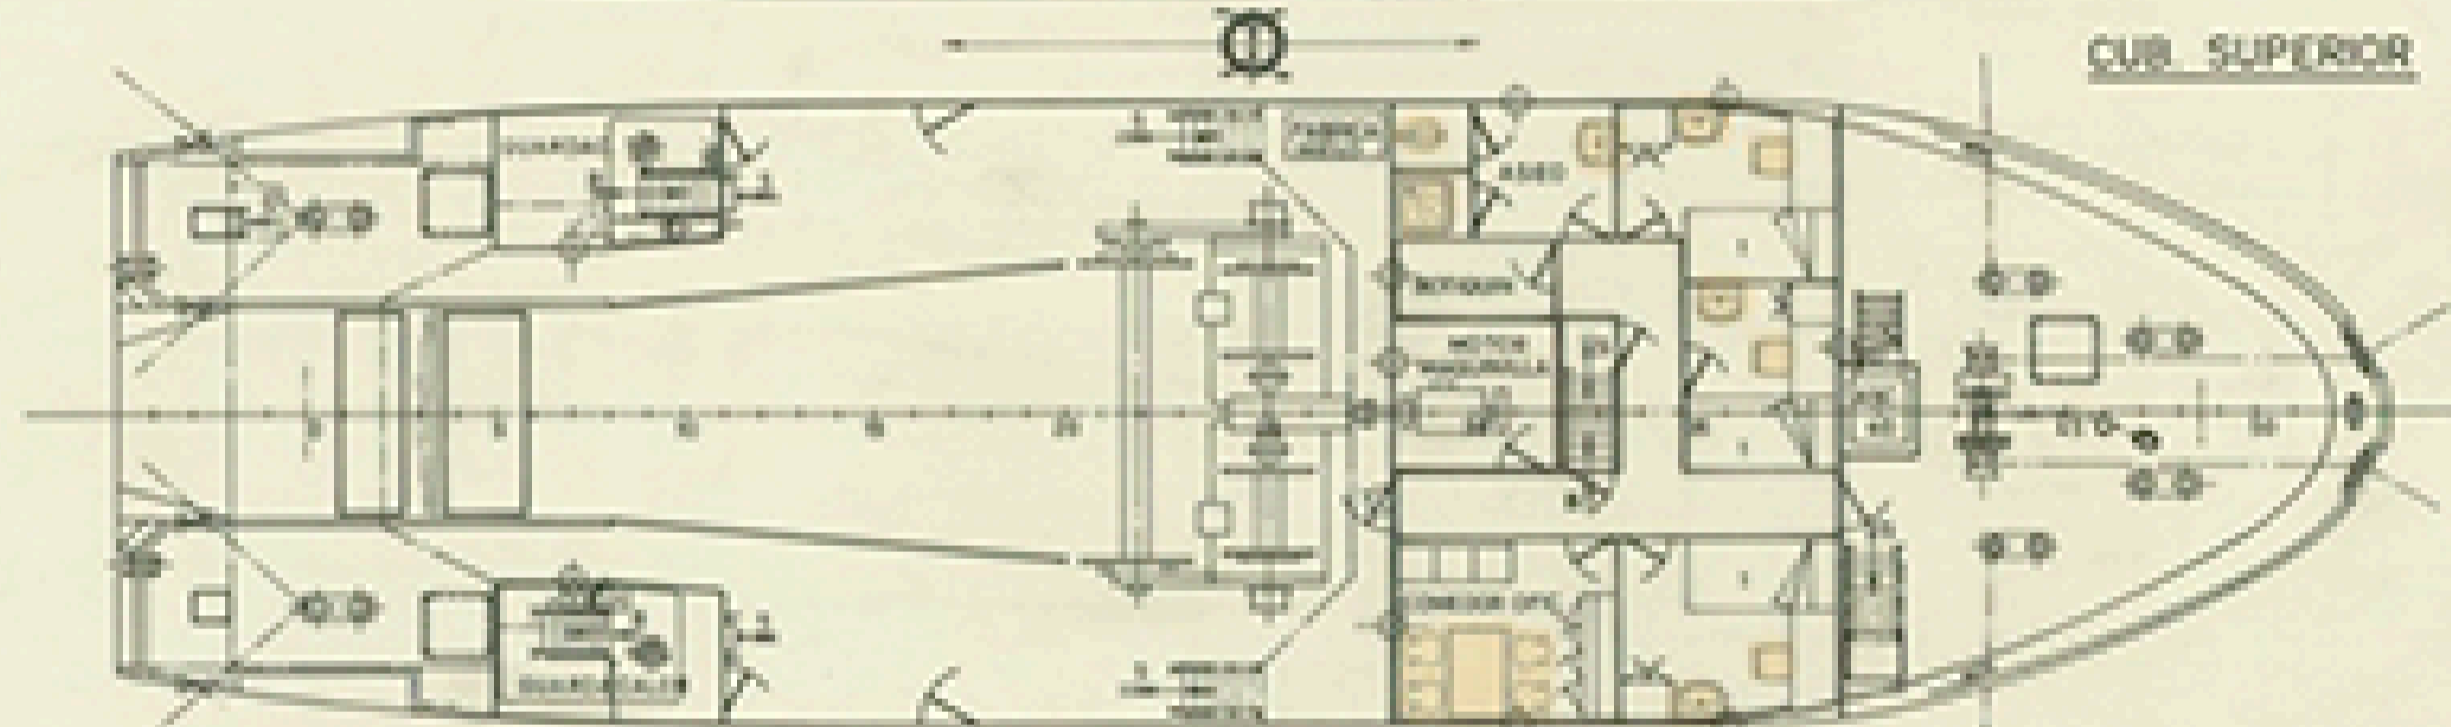

CUB. SUPERIOR

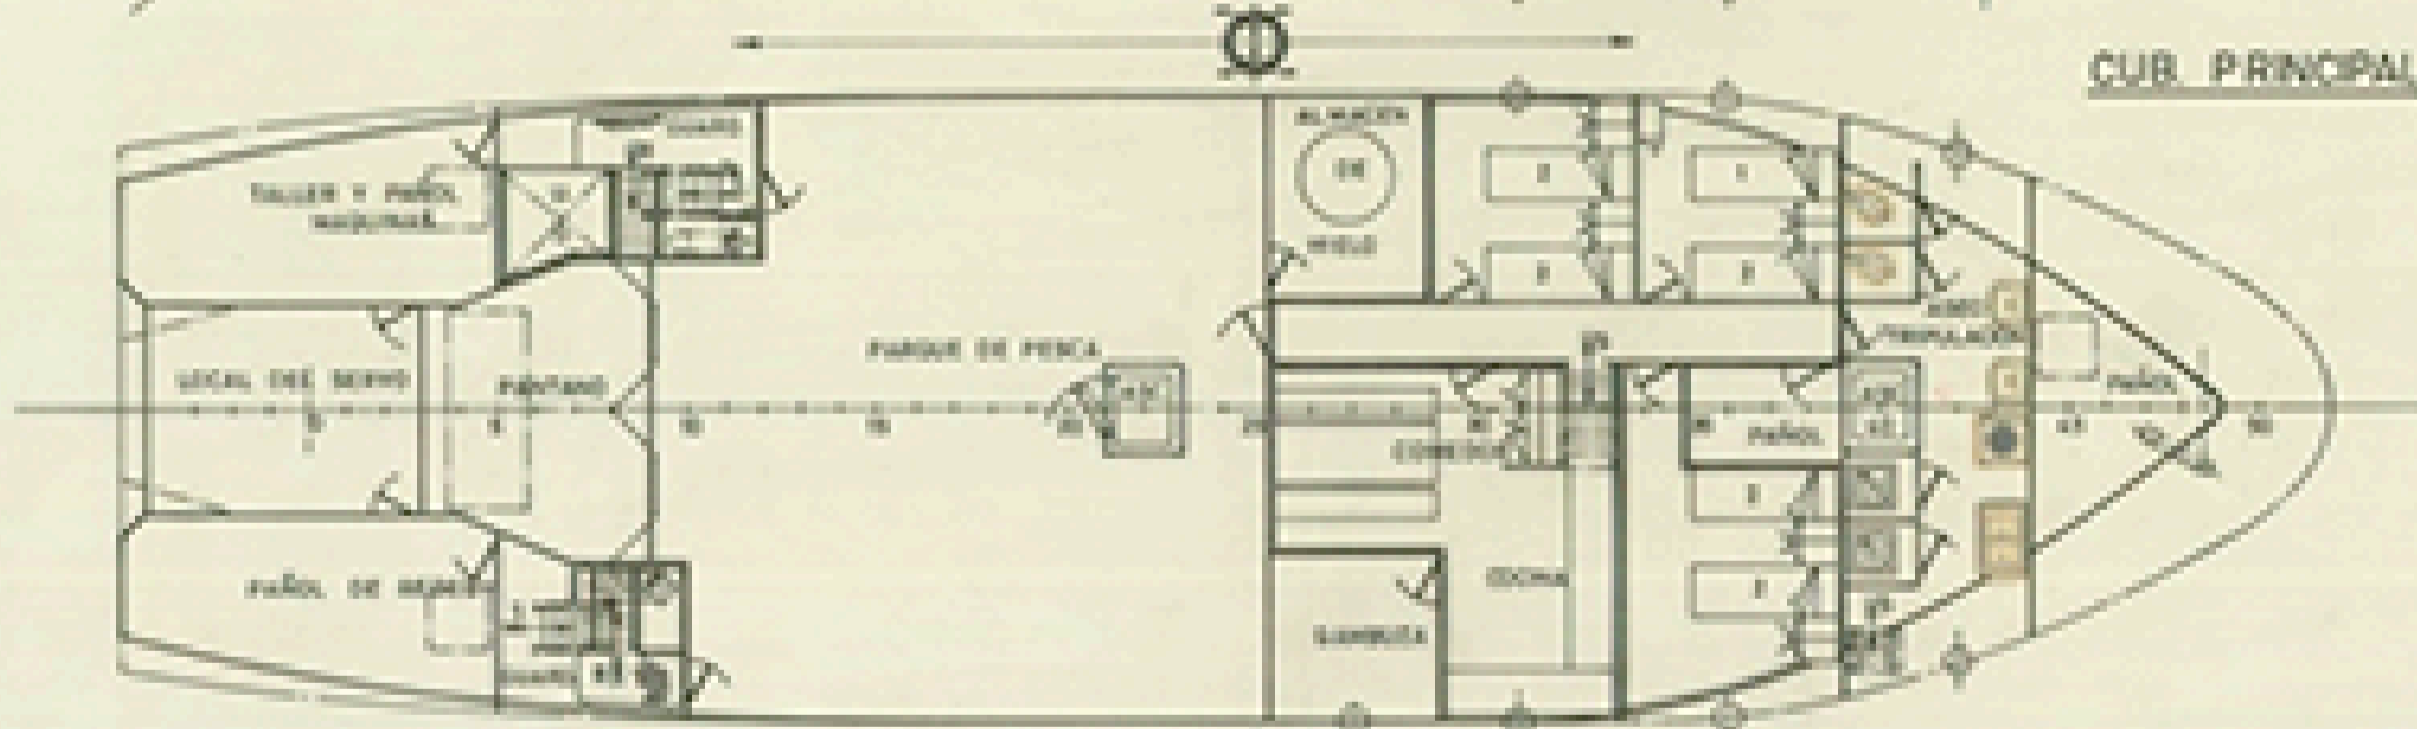

CUB. PRINCIPAL

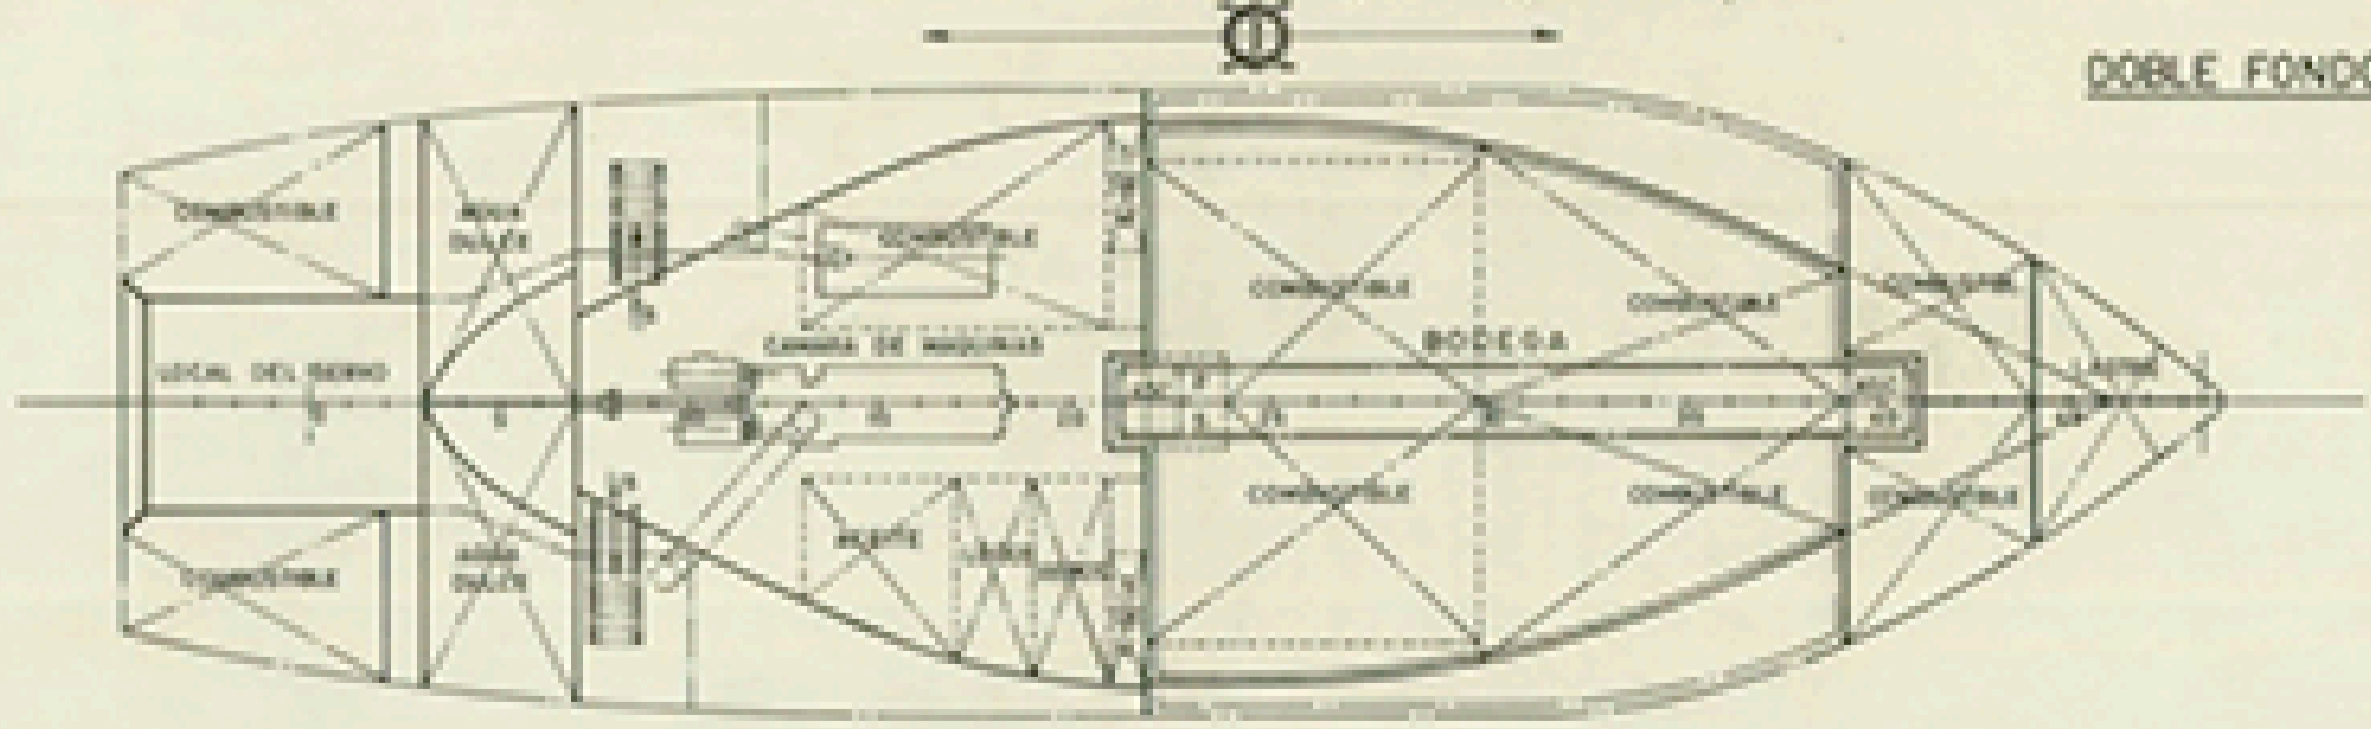

DOBLE FONDO

CARACTERÍSTICAS PRINCIPALES

ESLORA TOTAL.....	30,00	MTS
- DE REGISTRO.....	27,50	"
- ENTRE PERPENDICULARES.....	25,00	"
MUNDA DE TRAZADO.....	8,20	"
PARA A LA CUB. SUPERIOR.....	5,85	"
- " " " PRINCIPAL.....	3,35	"
CALADO MEDIO DE TRAZADO.....	3,50	"

TECNOR OFICINA TÉCNICA INDUSTRIAL Y NAVAL			
S.L. (INGENIEROS CONSULTORES)			
PROYECTO N°	M/P AL FRESCO CON CARGA Y DESCARGA ROBOTIZADA "TTW-30"		DESTINO
1/1387			
PLANO N°	0/004		
REVISOR			
DISPOSICIÓN GENERAL			
ESCALA	1:100		
N° DE HOJA	DESARROLLADO	NOMBRE	EL INGENIERO
1	PROYECTADO		
HOJA N°	DISEÑADO	T. Morales	
1	CALADO		
	CONSTRUIDO		
TECNOR, S.L. SE RESERVA EL DERECHO DE PROPIEDAD DE ESTA DOCUMENTACIÓN PROHIBIÉNDOSE SU REPRODUCCIÓN O ENTREGA A TERCEROS SIN SU PREVIA AUTORIZACIÓN.			

LA CORUÑA
JUNIO 1988