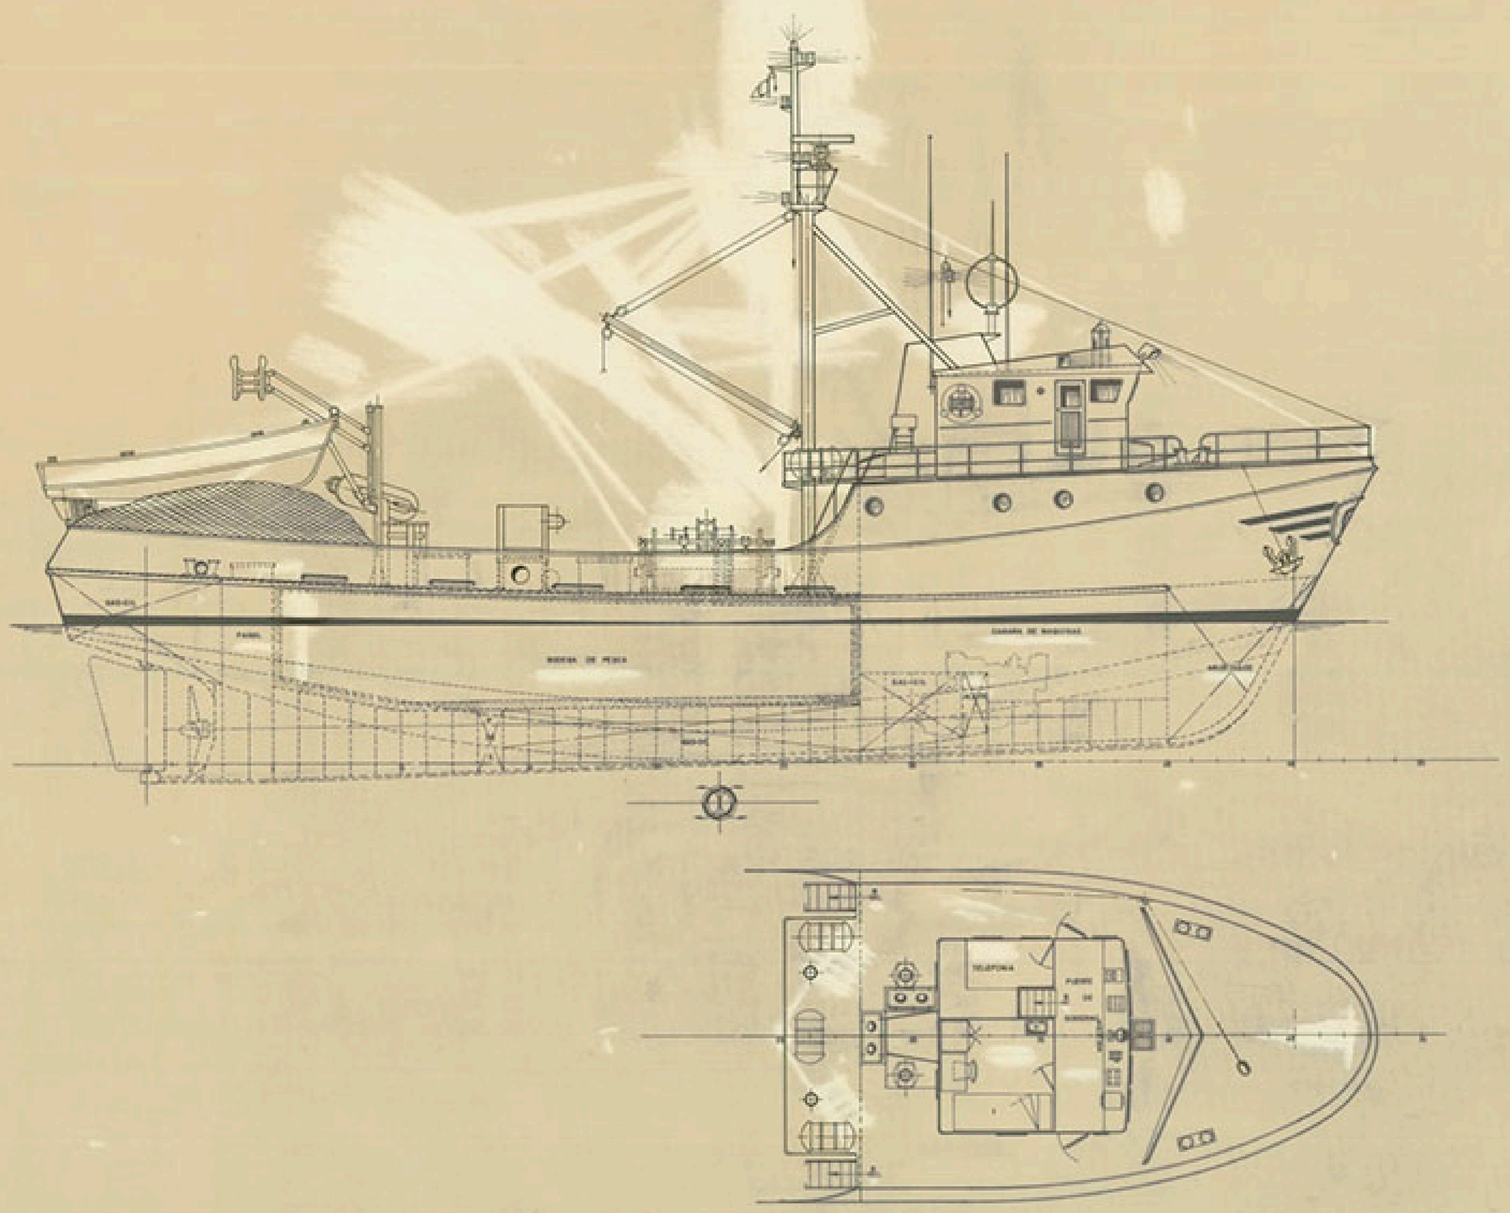

ARCHIVO DOCUMENTAL · FUNDACIÓN EXPONAV ·

CARACTERISTICAS PRINCIPALES

ESLORA TOTAL	26,00 MTS
" DE REGISTRO	24,10 "
" ENTRE PERPENDICULARES	22,50 "
MANGA DE TRAZADO	6,80 "
PUNTAL DE TRAZADO	3,75 "
CALADO MEDIO DE TRAZADO	3,70 "

TECNOR S.L. OFICINA TECNICA INDUSTRIAL Y NAVAL (INGENIEROS CONSULTORES)

PROYECTO Nº 1/1107	PESQUERO DE CERCO DE 26 MTS.		DESTINO
PLANO Nº 0/004			
REVISION	DISPOSICION GENERAL		
ESCALA 1:50			
Nº DE HOJAS 2	DESARROLLO / PROYECTADO	NOMBRE	EL INGENIERO
HOJA Nº 1	DIBUJADO / CALCADO / COMPROBADO	F. Marañón	

FECHA: LA CORUÑA JUNIO 1985

TECNOR, S.L. SE RESERVA EL DERECHO DE PROPIEDAD DE ESTA DOCUMENTACION PROHIBIENDOSE SU REPRODUCCION O ENTREGA A TERCEROS SIN SU PREVIA AUTORIZACION.