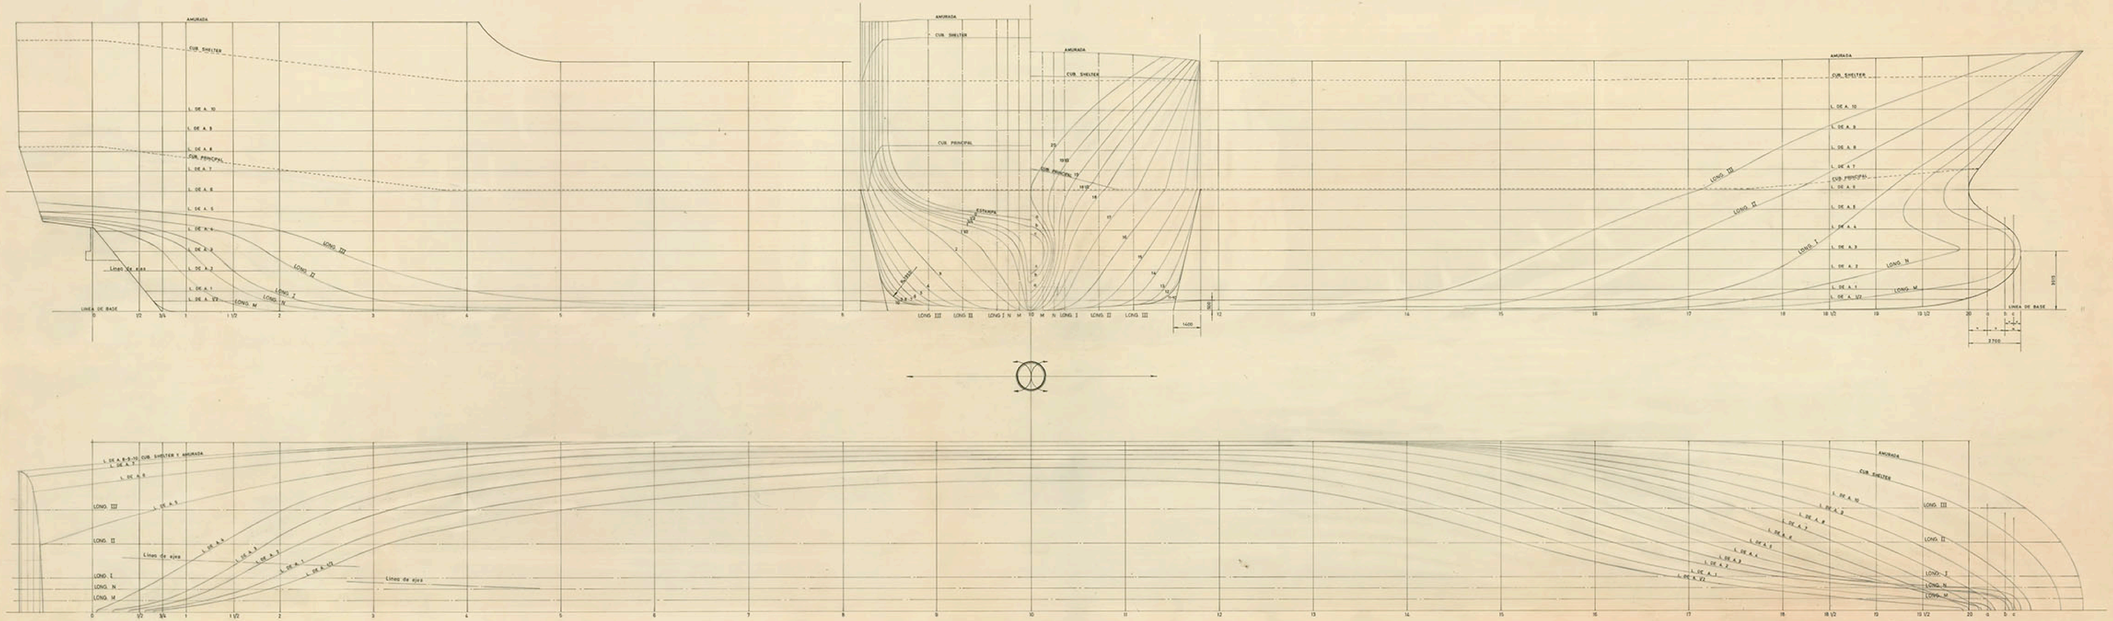

DATOS DE TRAZADO

CALADO DE TRAZADO	6,200 MTS.
SEPARACION ENTRE SECCIONES	4,825 "
" " L. DE A.	1,033 "
" " LONG.S	1,750 "
ASTILLA MUERTA	0,500 "

CARACTERISTICAS PRINCIPALES

ESLORA TOTAL	109,30 MTS
" DE REGISTRO	102,40 "
" ENTRE PERPENDICULARES	94,50 "
MANGA DE TRAZADO	17,50 "
PUNTAL A LA CUB. PRINCIPAL	6,25 "
" " " " SHELTER	11,85 "

TECNOR OFICINA TECNICA INDUSTRIAL Y NAVAL
INGENIEROS CONSULTORES

PROYECTO Nº 17.0364	M/N ROLL-ON/ROLL-OFF Y POTACONTAINERS TIPO T-A 97SA			DESTINO
PLANO Nº 01008				
REVISION	PLANO DE FORMAS			
ESCALA 1:75				
Nº DE HOJAS 1	DESARROLLO	NOMBRE	EL INGENIERO	FECHA
HOJA Nº 1	PROYECTADO			La Coruña,
	DIBUJADO			
	CALCADO	J. C. PARDO		MAYO 1976
	CONSTRUIDO			

TECNOR. SE RESERVA EL DERECHO DE PROPIEDAD DE ESTA DOCUMENTACION, PROHIBIENDOSE LA REPRODUCCION O DIFUSION A TERCEROS SIN SU PREVIA AUTORIZACION.

ARCHIVO DOCUMENTAL · FUNDACIÓN EXPONAV