ARCHIVO DOCUMENTAL · FUNDACIÓN EXPONAV

PERFIL

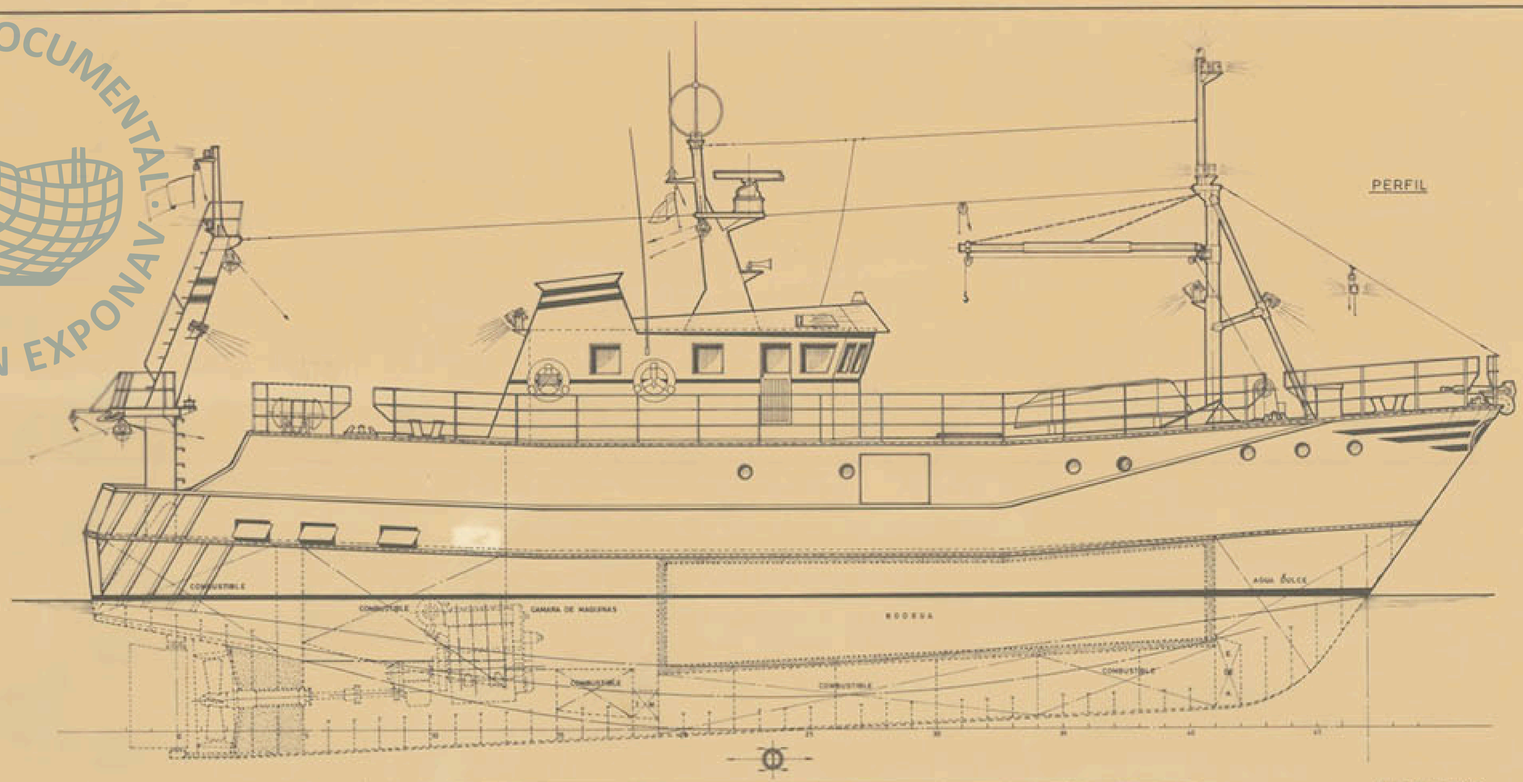

SECCION-VISTA

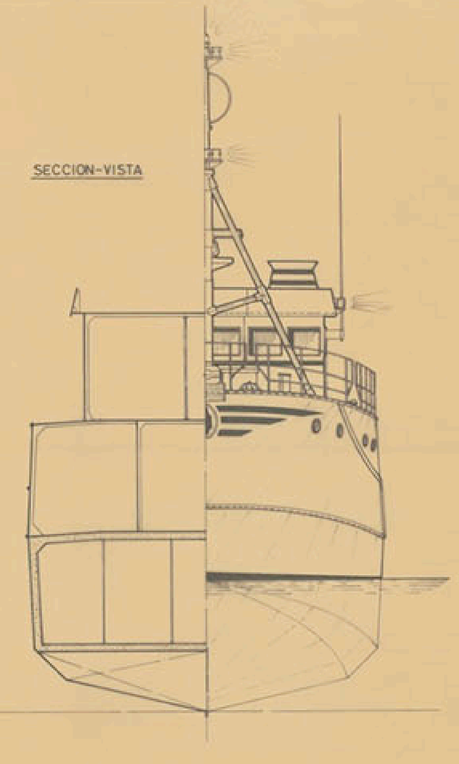

CUB. SUPERIOR

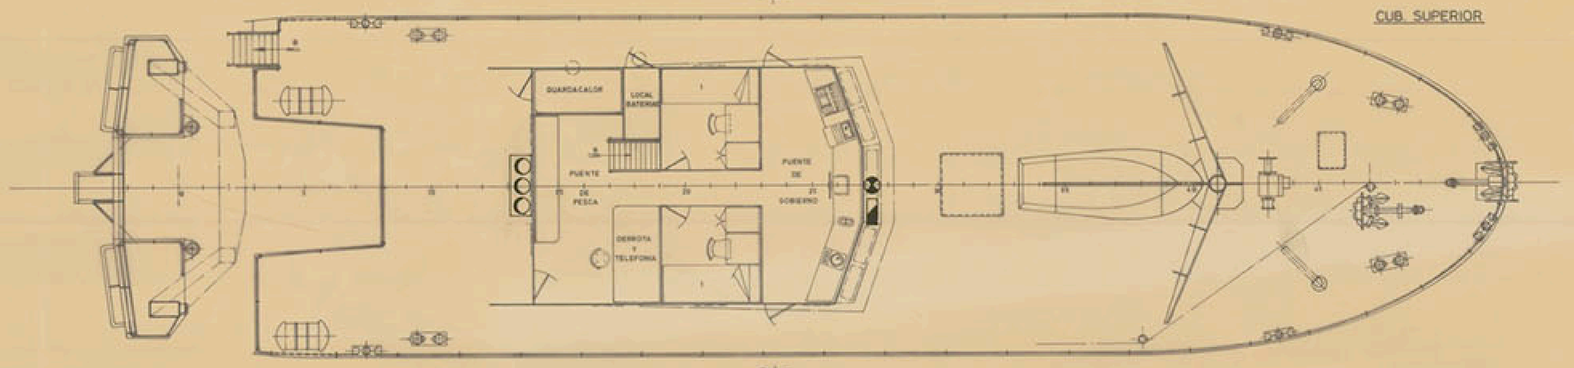

CUB. PRINCIPAL

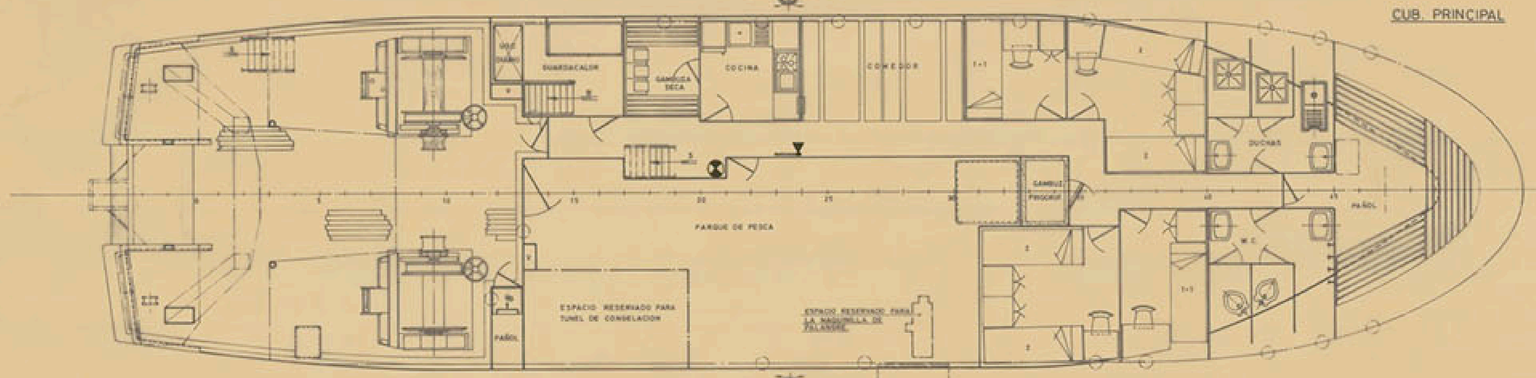

DOBLE FONDO

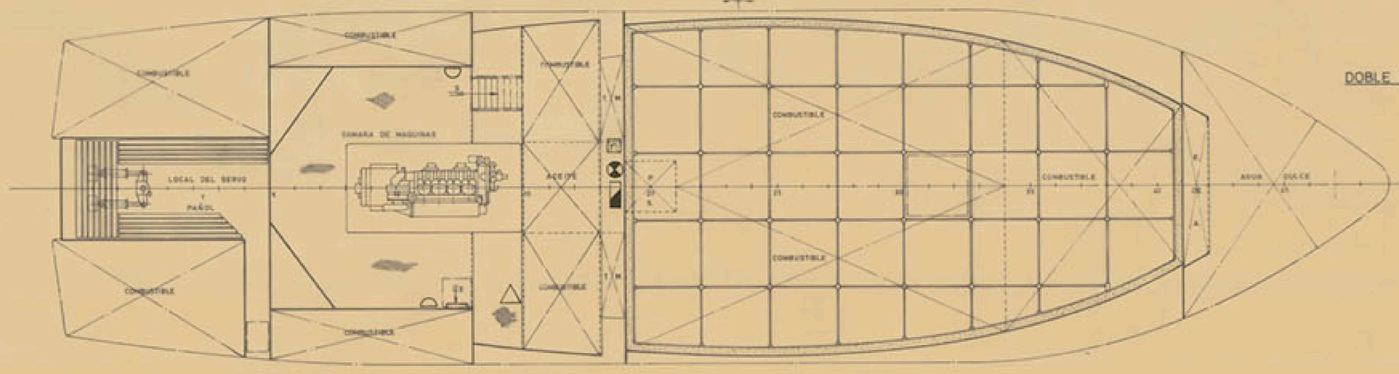

ELEMENTOS DE C.I.

- 3 Bocas de C. I.
- 2 Mangueras de 18 mts., dotadas de acoplamiento, con boquilla normal una y con boquilla para pulverizar el agua, la situada en la camara de maquinas
- 1 Bomba centrifuga de C. I. acoplada a uno de los grupos auxiliares
- 2 Extintores portatiles de espuma
- 1 Caja de arena de 55 dm^3
- 1 Hacha de bombero
- 3 Baldes de C. I.
- 1 Red de timbres generales de alarma

CARACTERISTICAS PRINCIPALES

ESLORA TOTAL	28,00 MTS.
" DE REGISTRO	26,30 "
" ENTRE PERPENDICULARES	23,50 "
MANGA DE TRAZADO	7,00 "
PUNTAL A LA CUB. PRINCIPAL	3,45 "
" " " SUPERIOR	5,65 "
CALADO MEDIO DE TRAZADO	2,80 "

ASTILLEROS JOSE VALIÑA LAVANDEIRA, S.A.

TECNOR S.L.

DIBUJADO	J. Jaure T. Iglesias	MOTOPESQUERO POLIVALENTE T-28
CALCADO		
COMPROBADO		DISPOSICION GENERAL DE ELEMENTOS DE C. I.
REVISADO		
Vº Bº		
REVISION		
SUSTITUYE A		ESCALA 1:50
SUSTITUIDO POR		
FECHA MAYO 1984	PROYECTO Nº 1/0995	PLANO 0/017 — HOJA 1 DE 1