



CUB. SUPERESTRUCTURA

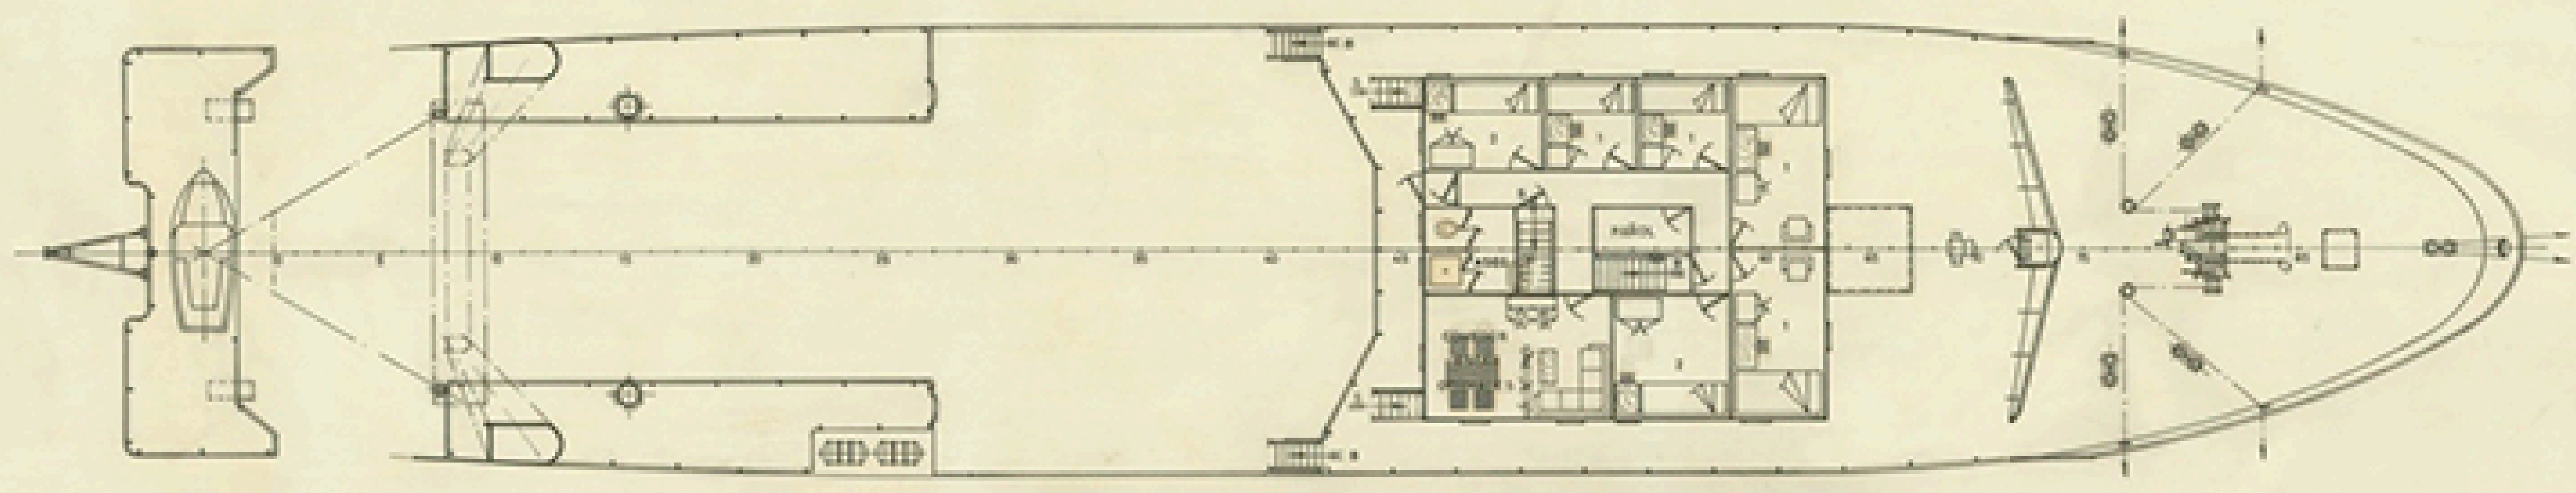

CUB. PUENTE

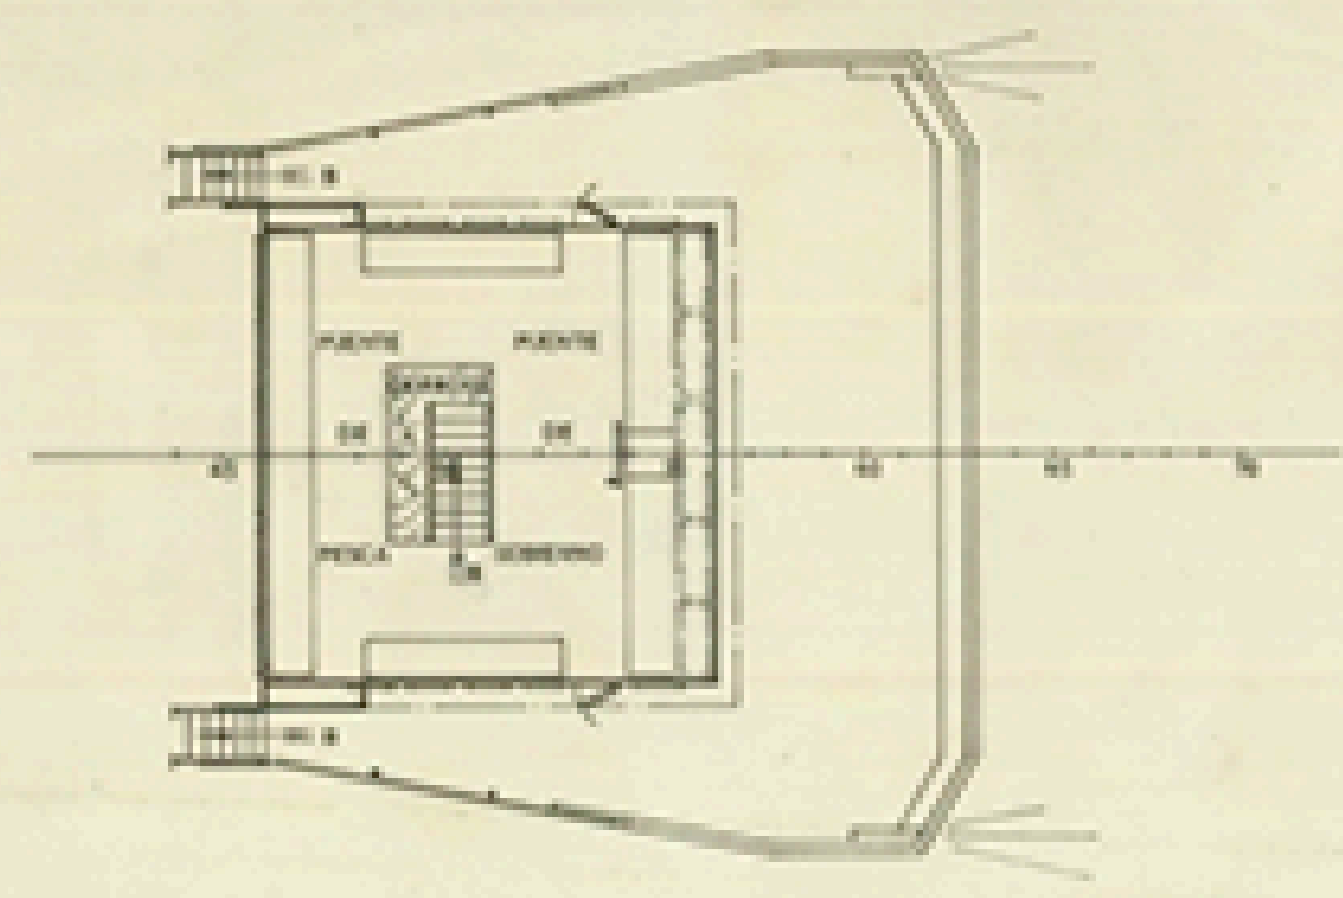

CARACTERISTICAS PRINCIPALES

ESLORA TOTAL	.....	34,00 MTS.
- DE REGISTRO	.....	32,30 "
- ENTRE PERPENDICULARES	.....	27,00 "
MARSA DE TRAZADO	.....	18,50 "
PUNTA A LA CUB. SUPERIOR	.....	7,00 "
- " - PRINCIPAL	.....	4,70 "
GALADO	.....	4,30 "

<b>TECNOR</b> OFICINA TECNICA INDUSTRIAL Y NAVAL S.L. (INGENIEROS CONSULTORES)				
PROYECTO N° 1/1064	<b>M/P ARRASTRERO CONGELADOR T-56</b>			DESTINO
PLANO N° 0-004	DISPOSICION GENERAL			
ESCALA 1:100				
N° DE HOJAS 2	DESARROLLADO PROYECTADO	NOMBRE	EL INGENIERO	FECHA
HOJA N° 1	ELABORADO CORRECTOR	<i>[Signature]</i>		LA CORUÑA MARZO 1965
<small>TECNOR, S.L. SE RESERVA EL DERECHO DE PROPIEDAD DE ESTA DOCUMENTACION PROHIBIENDOSE SU REPRODUCCION O ENTREGA A TERCEROS SIN SU PREVIA AUTORIZACION.</small>				