




Cta. de Botes

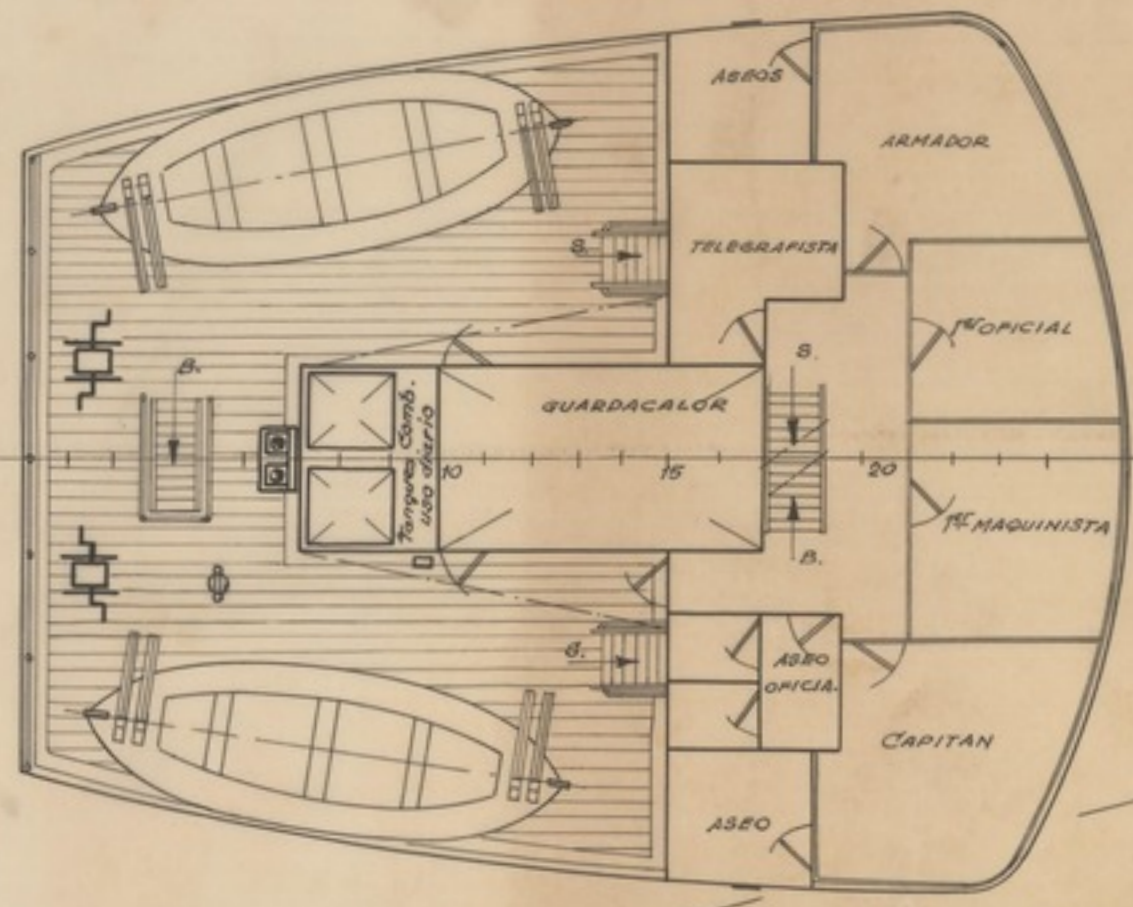


Cta. Puente

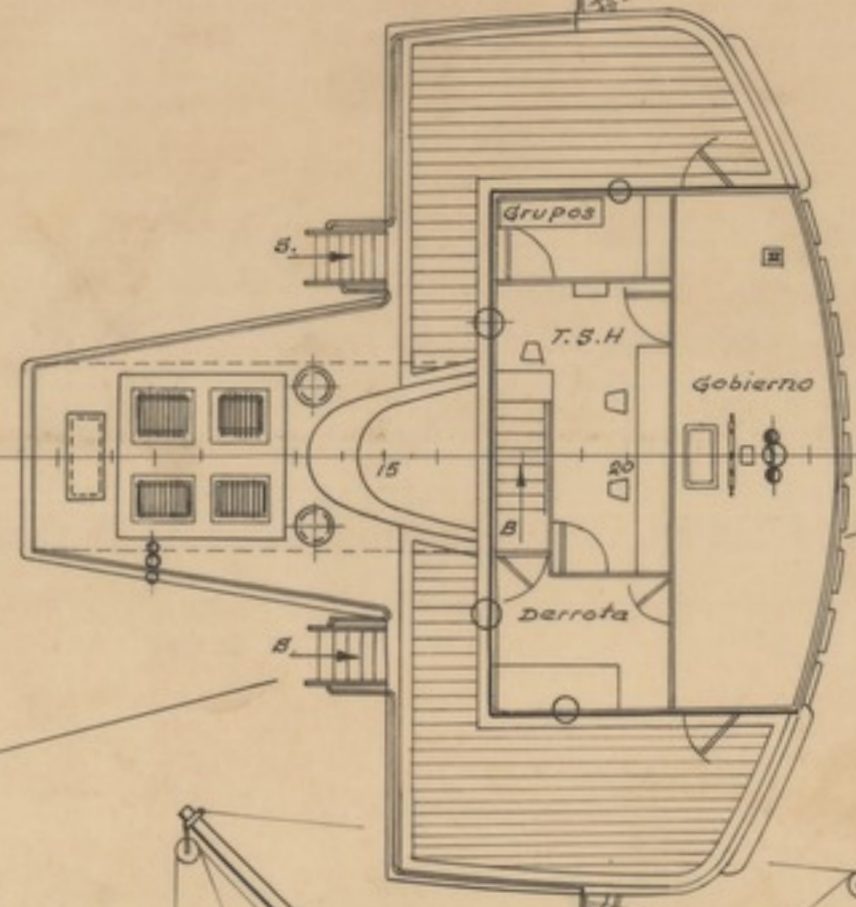


Cta. Castillo

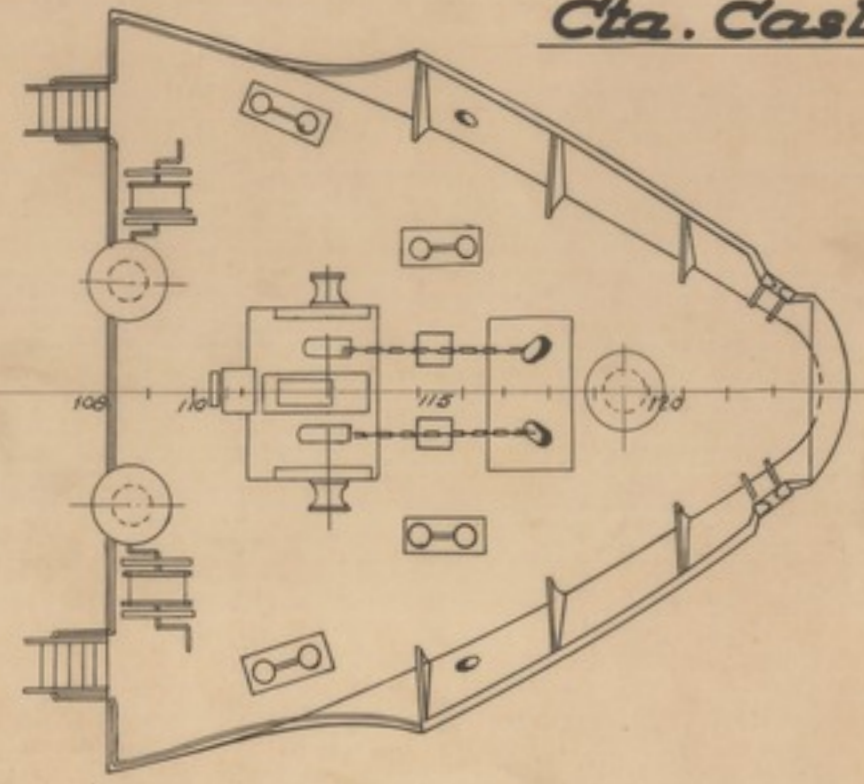


Perfil longitudinal

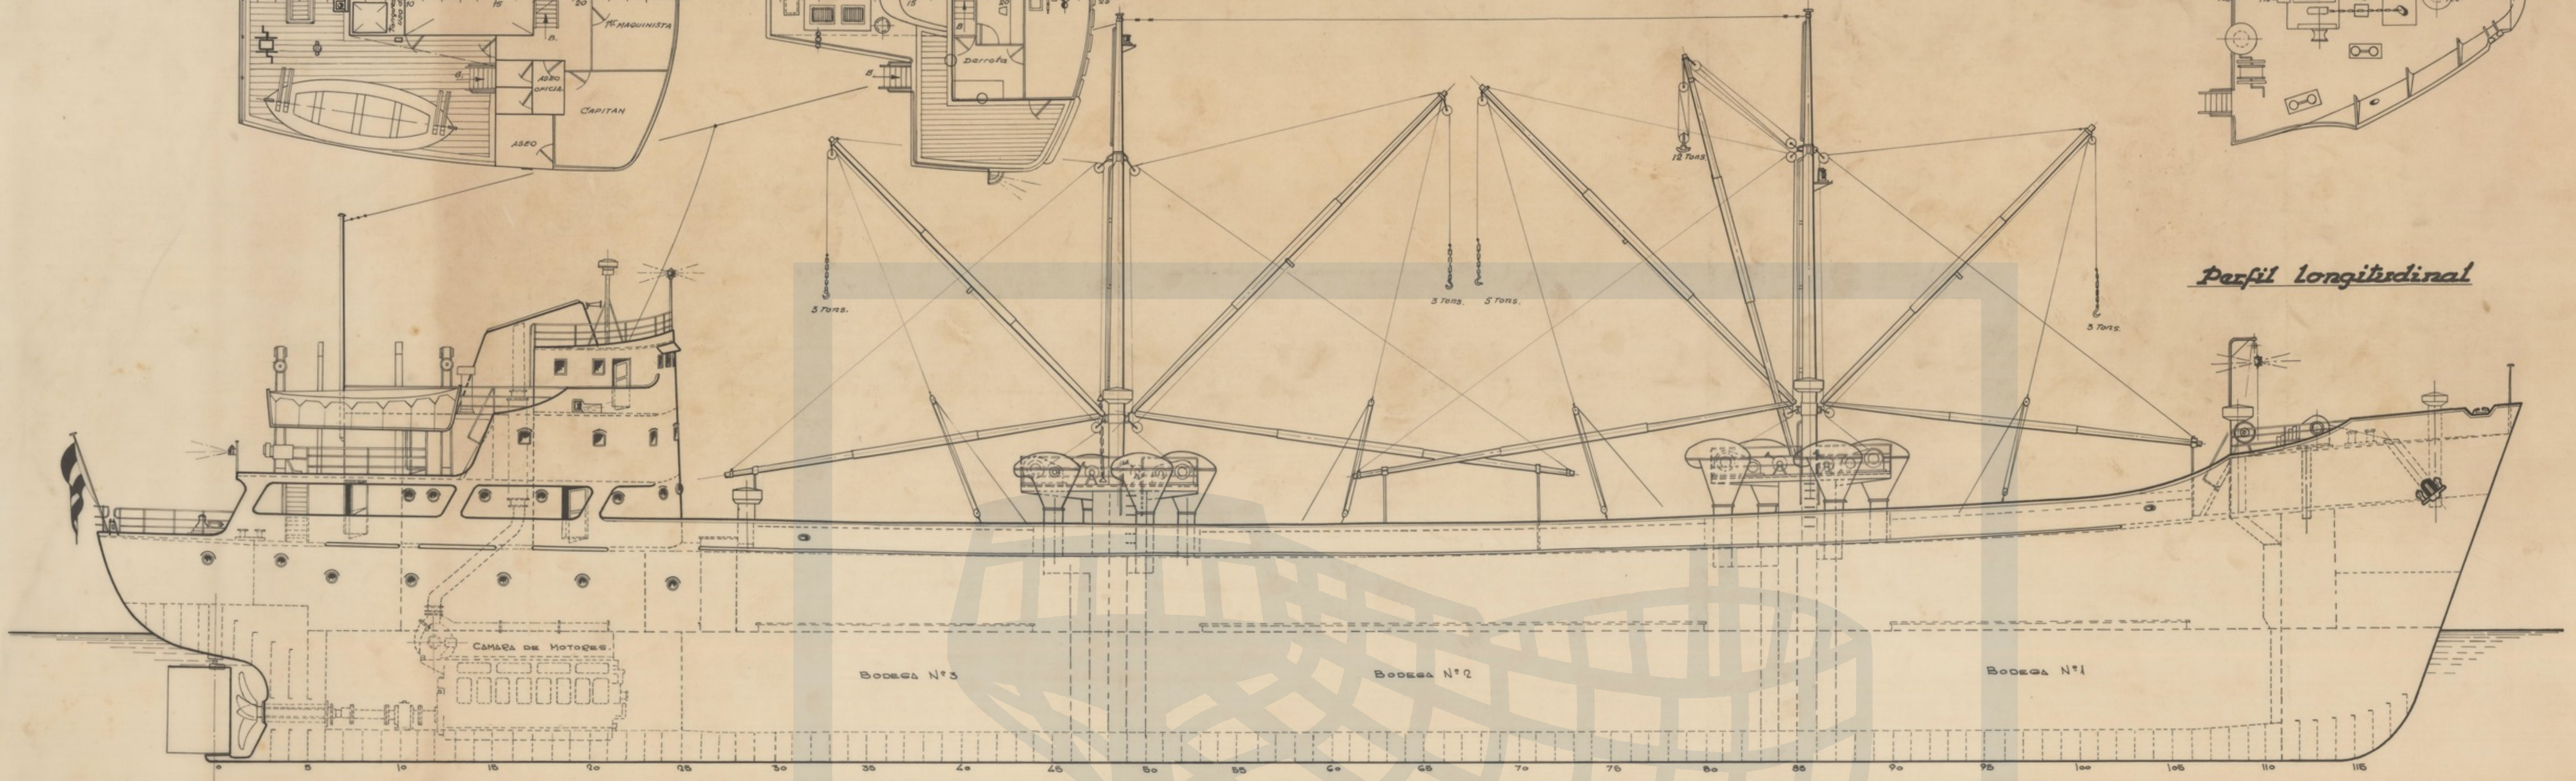

Cta. Shelter

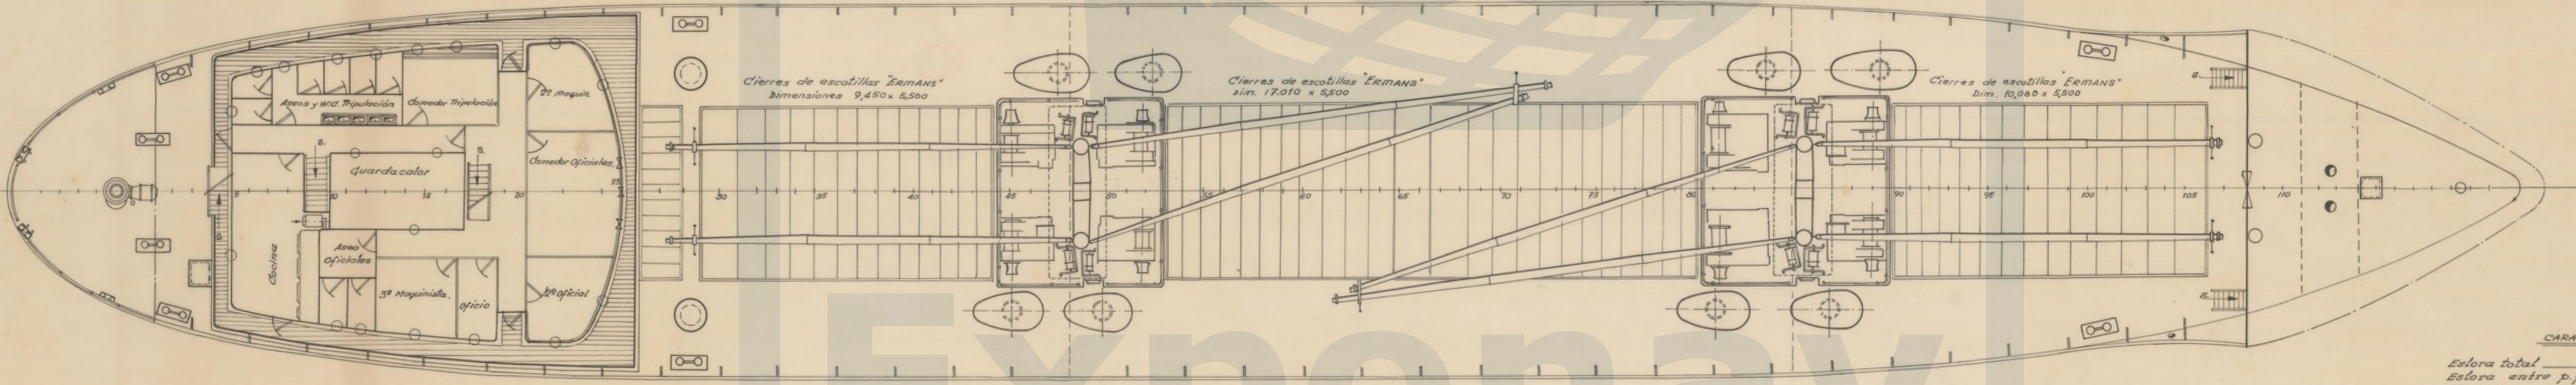

Cta. Principal

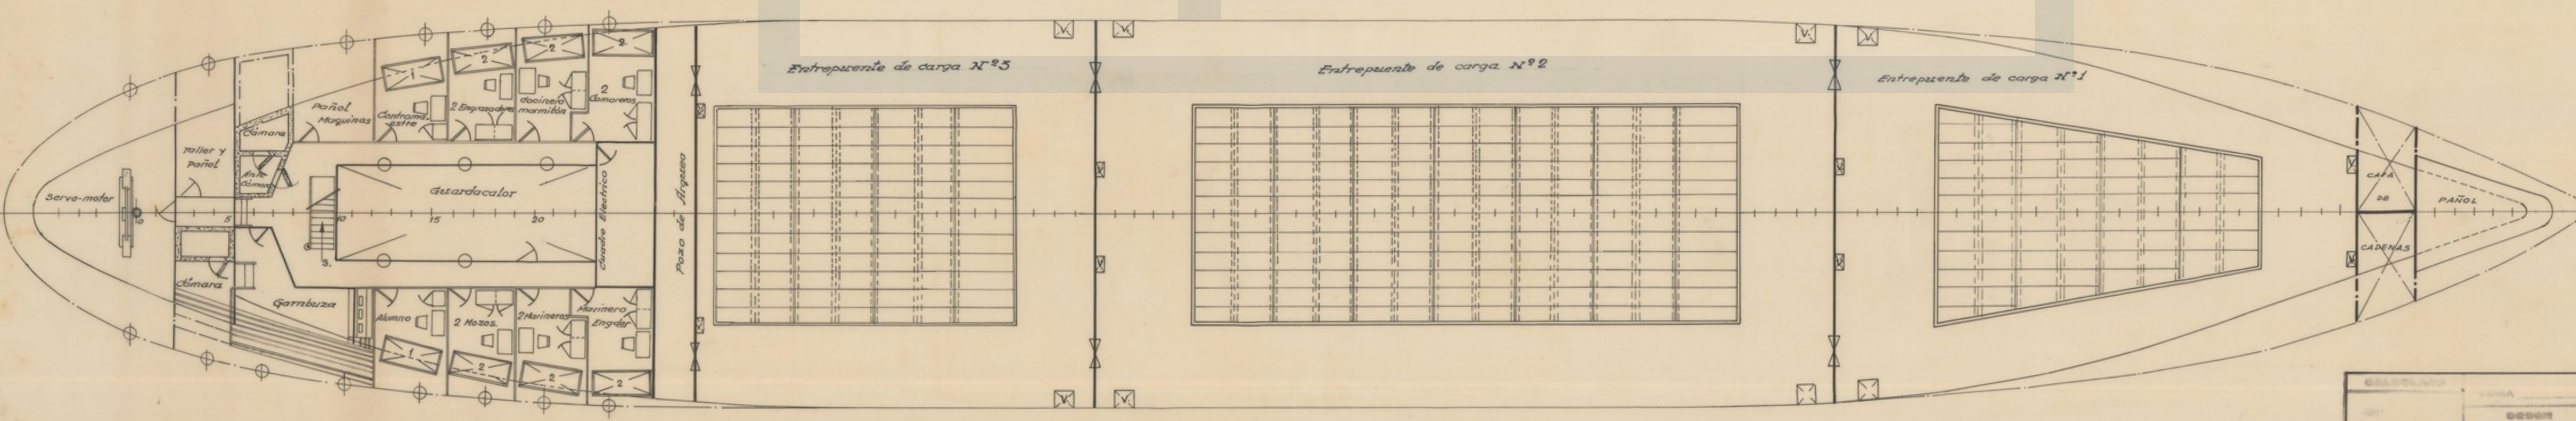

CARACTERISTICAS

Estora total	61,80 mts.
Estora entre p.p.	75,00 "
Manopla	12,00 "
Puntal a Cta. Principal	4,50 "
Puntal a Cta. Shelter	7,00 "
Calado en carga	4,46 "
Peso Muerto	10,50 TONS.
Arqueo Bruto	999 "
Potencia motor prel.	1,700 H.P.
Velocidad en servicio	15 NUDOS

CONSTRUIDOR	ASTA
PROYECTADO	EXP. 28-316
ESCALA	1:100
FECHA	
PLANO N°	28-115/1
BUQUE FRUTERO	120
DISPOSICION GENERAL	