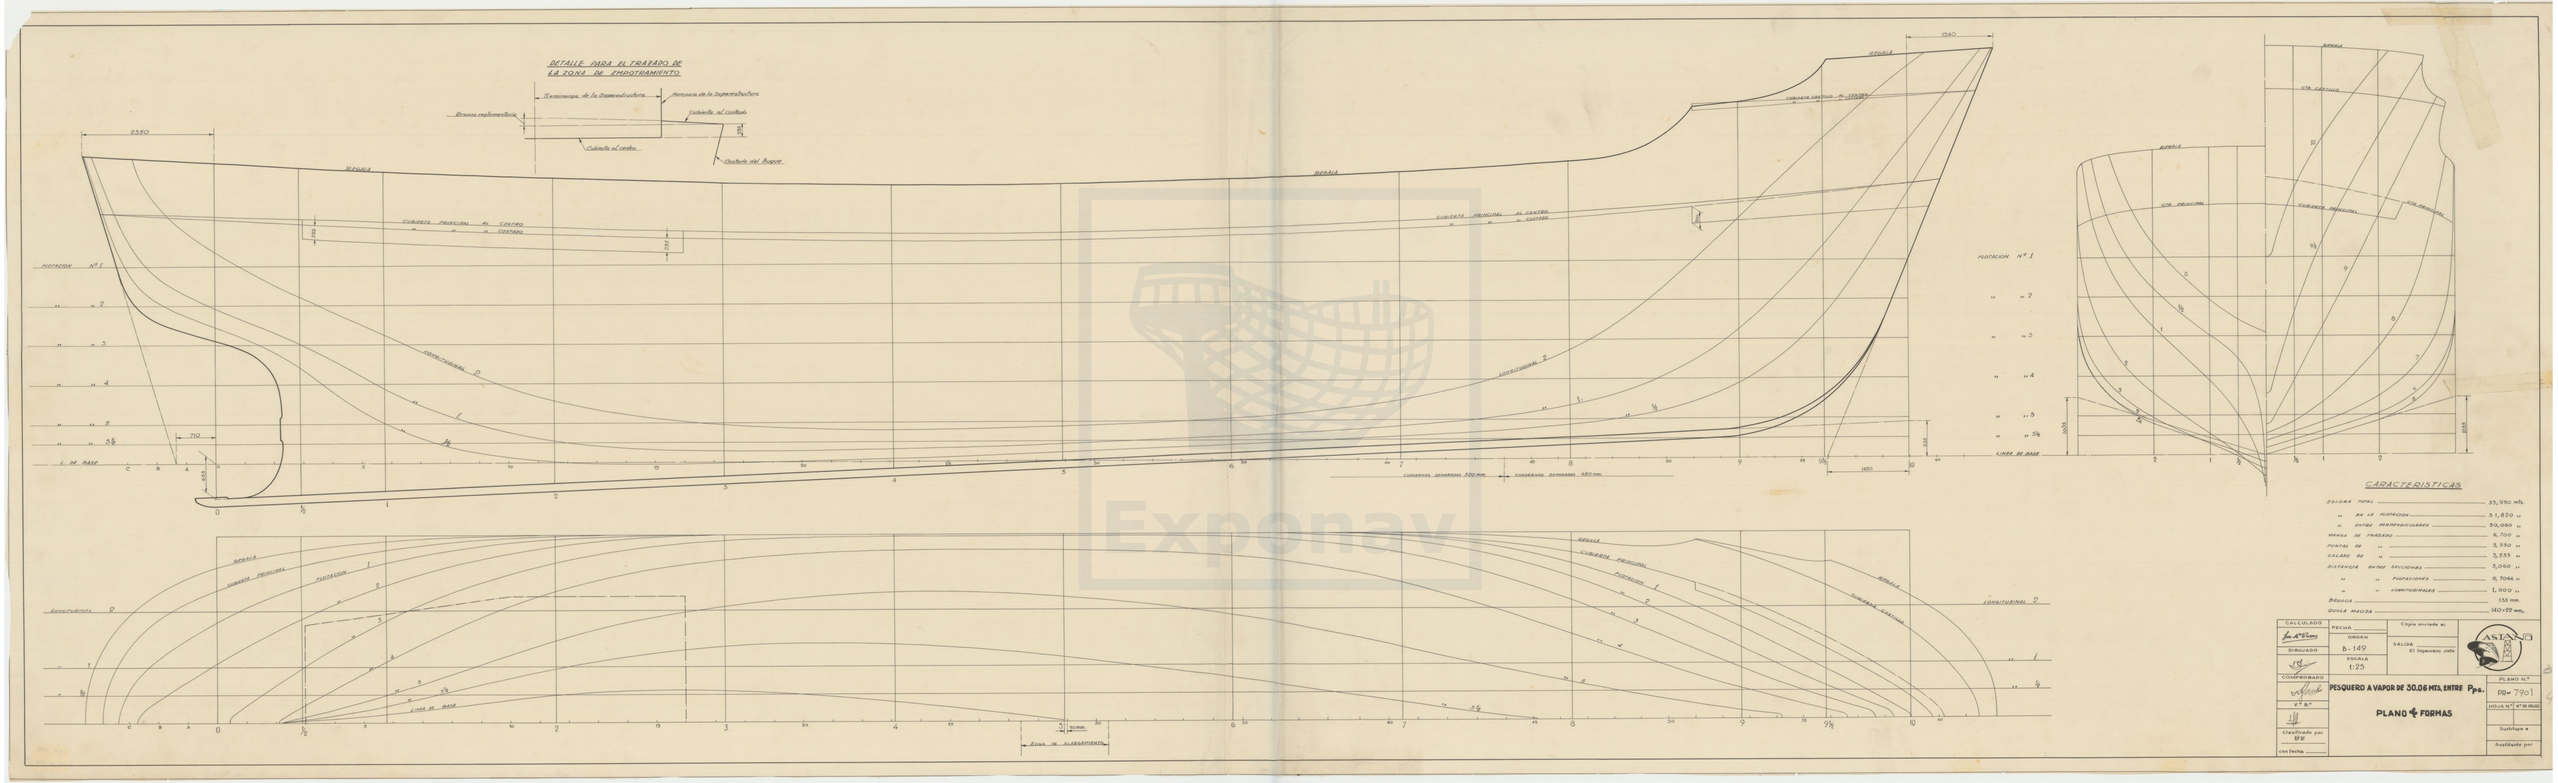
DETALLE PARA EL TRAZADO DE LA ZONA DE EMPOTRAMIENTO
Transomenga de la Superestructura
Mamparo de la Superestructura
Brazola emplomadillo
Cubierta al castillo
Cubierta al castillo
Cubierta del Buque
2350
BERGALA
CUBIERTA PRINCIPAL AL CENTRO
" " " COSTADO
FLOTACION Nº 1
" " 2
" " 3
" " 4
" " 5
" " 5½
L. DE BASE
CONSTITUCIONAL 0
" 1
" ½
710
1540
1450
CUBIERTA CASTILLO AL CENTRO
" " " COSTADO
FLOTACION Nº 2
" " 2
" " 3
" " 4
" " 5
" " 5½
LINEA DE BASE
CUBIERTA CASTILLO
CUBIERTA PRINCIPAL
CUBIERTA PRINCIPAL
FLOTACION
LINEA DE BASE
CUBIERTA CASTILLO
CUBIERTA PRINCIPAL
FLOTACION
LINEA DE BASE
CUBIERAS SEPARADAS 550 mm
CUBIERAS SEPARADAS 450 mm
ZONA DE ALBERGAMIENTO
CARACTERISTICAS
ESLORA TOTAL 33,950 m/s.
" EN LA FLOTACION 31,820 "
" ENTRE PERPENDICULARES 30,060 "
MANGA DE TRAZADO 6,700 "
PUNTAL EN " 3,950 "
CALADO EN " 3,333 "
DISTANCIA ENTRE SECCIONES 3,060 "
" " FLOTACIONES 0,7066 "
" " CONSTITUCIONALES 1,000 "
BRAZOLA 155 mm.
QUILLA MACIZA 140×19 mm.
CALCULADO
DIBUJADO
COMPROBADO
Vº Bº
Clasificado por
con fecha
FECHA
ORDEN B-149
ESCALA 1:25
Copia enviada a:
SALIDA
El Ingeniero Jefe
ASTANO
PESQUERO A VAPOR DE 30,06 MTS. ENTRE Pps.
PLANO DE FORMAS
PLANO Nº PR-7901
HOJA Nº Nº DE HOJAS
Sustituye a
Sustituido por