


CARACTERÍSTICAS PRINCIPALES

ESLORA TOTAL	38,30 MTS
- DE REGISTRO	30,25 "
- ENTRE PERPENDICULARES	30,00 "
MANGA DE TRAZADO	7,20 "
PUNTALES	8,85 "

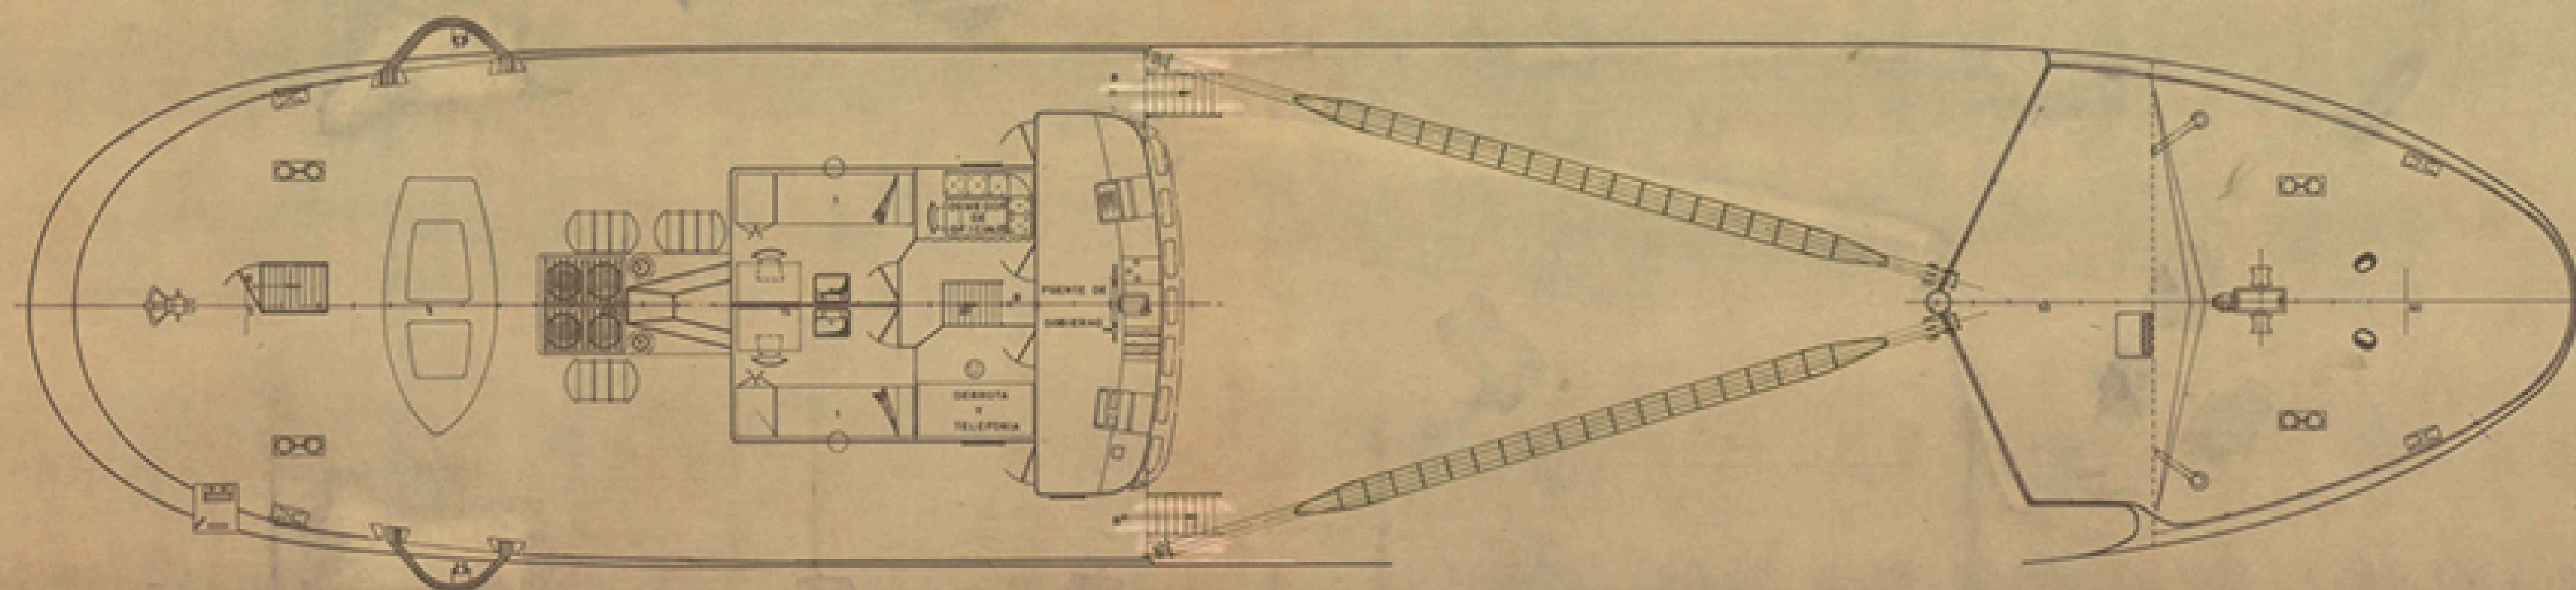

TEGNOR OFICINA TECNICA INDUSTRIAL Y NAVAL
 (INGENIEROS CONSULTORES)

PROYECTO N.º	1/2408	PLANO N.º	0/004	ESTRUC.		DESTINO	
MOTOPESQUERO MARISQUERO					TIPO T-A30A2		
DISPOSICION GENERAL							
ESCALA	1:50	ESTRUC. N.º	2	ESTRUC. N.º	1	FECHA	
ESTRUC. N.º	1	ESTRUC. N.º	2	ESTRUC. N.º	3	LA COMISA	
ESTRUC. N.º	1	ESTRUC. N.º	2	ESTRUC. N.º	3	NOVE 1973	

TEGNOR SE RESERVA EL DERECHO DE PROPIEDAD DE ESTA OCUPACION, PROHIBIENDO SU REPRODUCCION O ENTREGA A TERCEROS SIN SU PREVIA AUTORIZACION.