



Ota. Principal

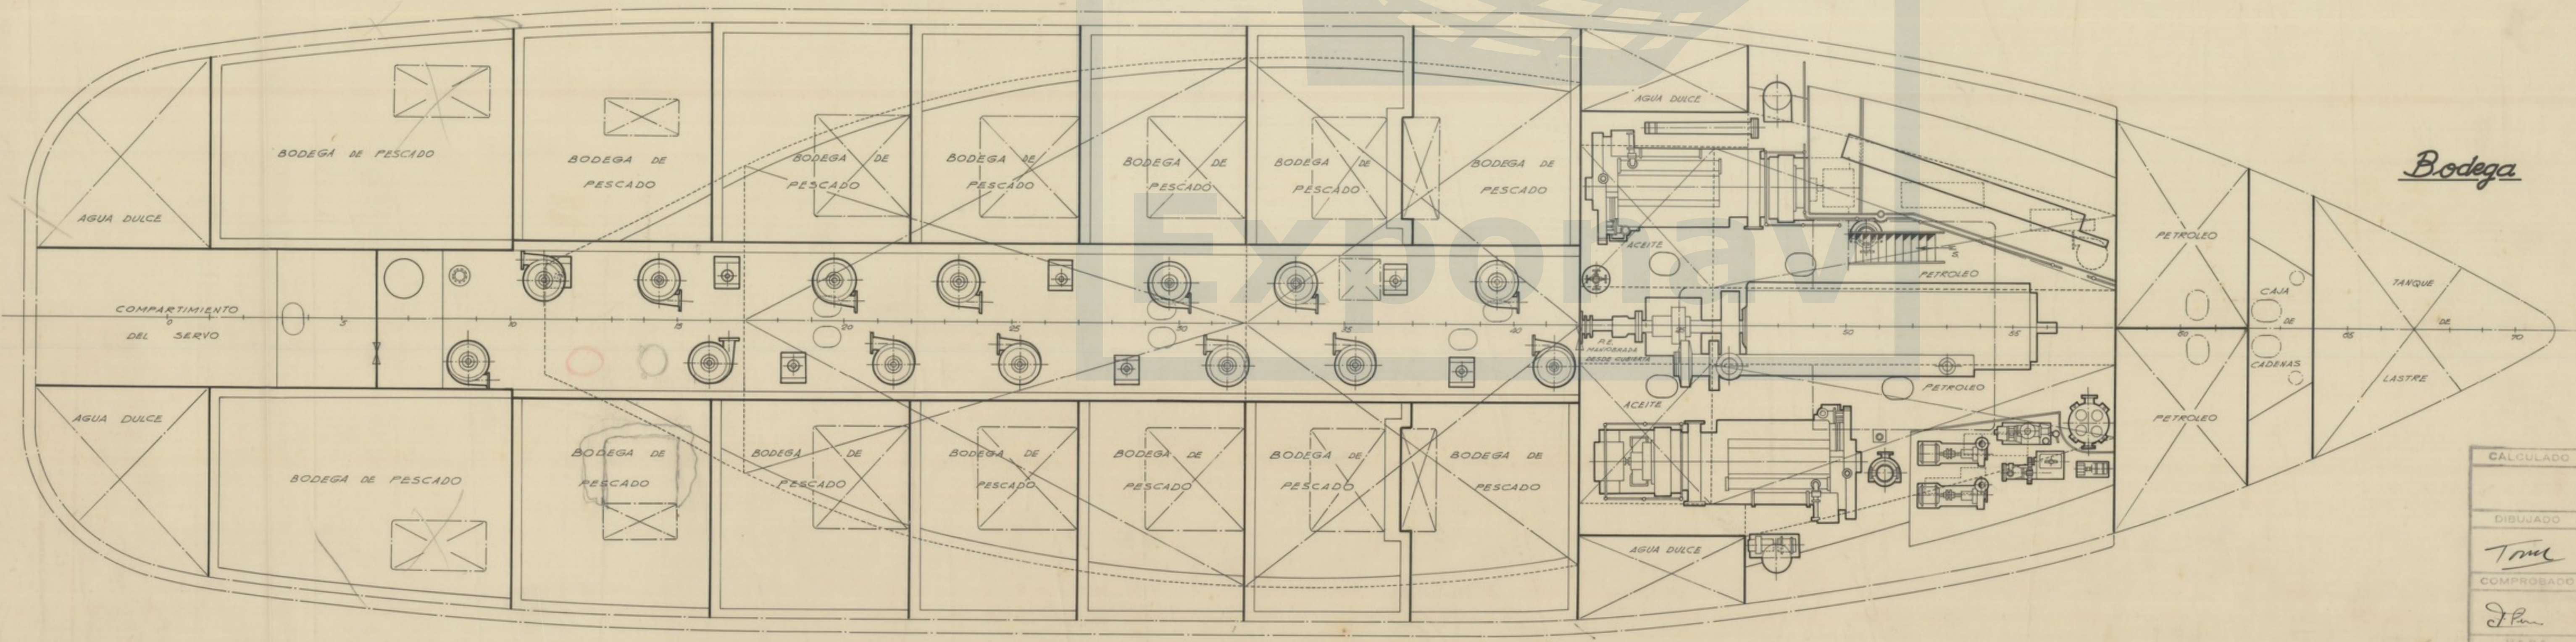

Bodega

CALCULADO	FECHA 20-XI-60	Copia enviada al	
DIBUJADO	ORDEN Exp. RB. 2001	SALIDA El Ingeniero Jefe	
COMPROBADO	ESCALA 1/50		
<b>BUQUE N° 81</b> <b>Transformación en</b> <b>"Purse-Selner"</b> <b>Disposición General.</b>			PR-5204/c 2 2 Hojas x Cuadernos x