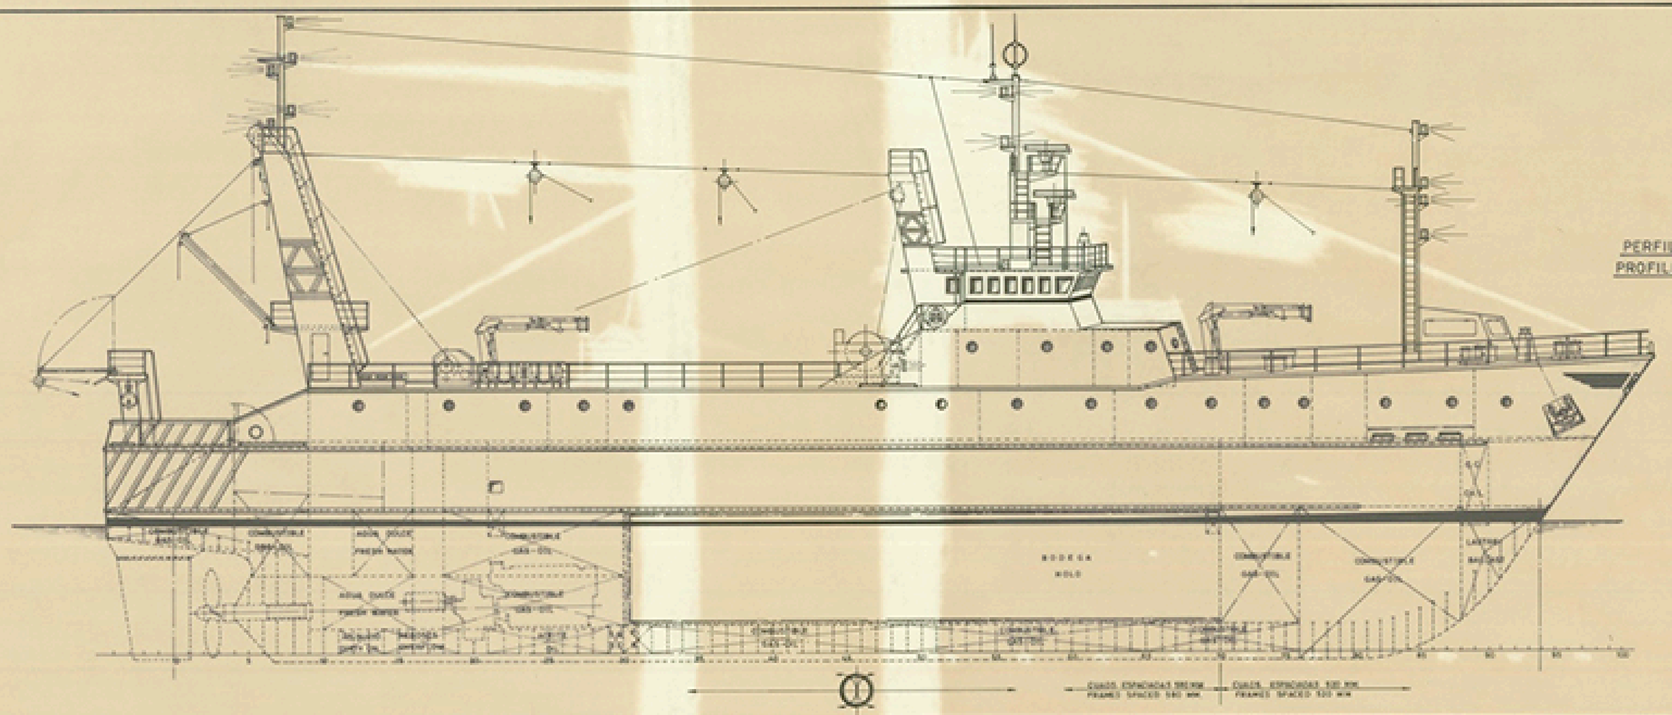

ARCHIVO DOCUMENTAL · FUNDACIÓN EXPONAV ·

ASTILLEROS

HIJOS DE J. BARRERAS, S.A.

VIGO - SPAIN

TECNOR S.L. OFICINA TECNICA INDUSTRIAL Y NAVAL (INGENIEROS CONSULTORES)

PROYECTO Nº 1/10251	ARRASTRERO CONGELADOR TTF-60 FREEZER TRAWLER VESSEL TTF-60	DESTINO
PLANO Nº 0/0041	DISPOSICION GENERAL GENERAL ARRANGEMENT (VARIANTE)	
REVISION		
ESCALA 1:100		

Nº DE HOJAS	DESARROLLO	NOMBRE	EL INGENIERO	FECHA
1	PROYECTADO			LA CORUÑA
HOJA Nº 1	DIBUJADO	T. Merelles		MAYO 1967
	CALCADO			
	COMPROBADO			

TECNOR, S. L. SE RESERVA EL DERECHO DE PROPIEDAD DE ESTA DOCUMENTACION PROHIBIENDOSE SU REPRODUCCION O ENTREGA A TERCEROS SIN SU PREVIA AUTORIZACION.