



PERFIL

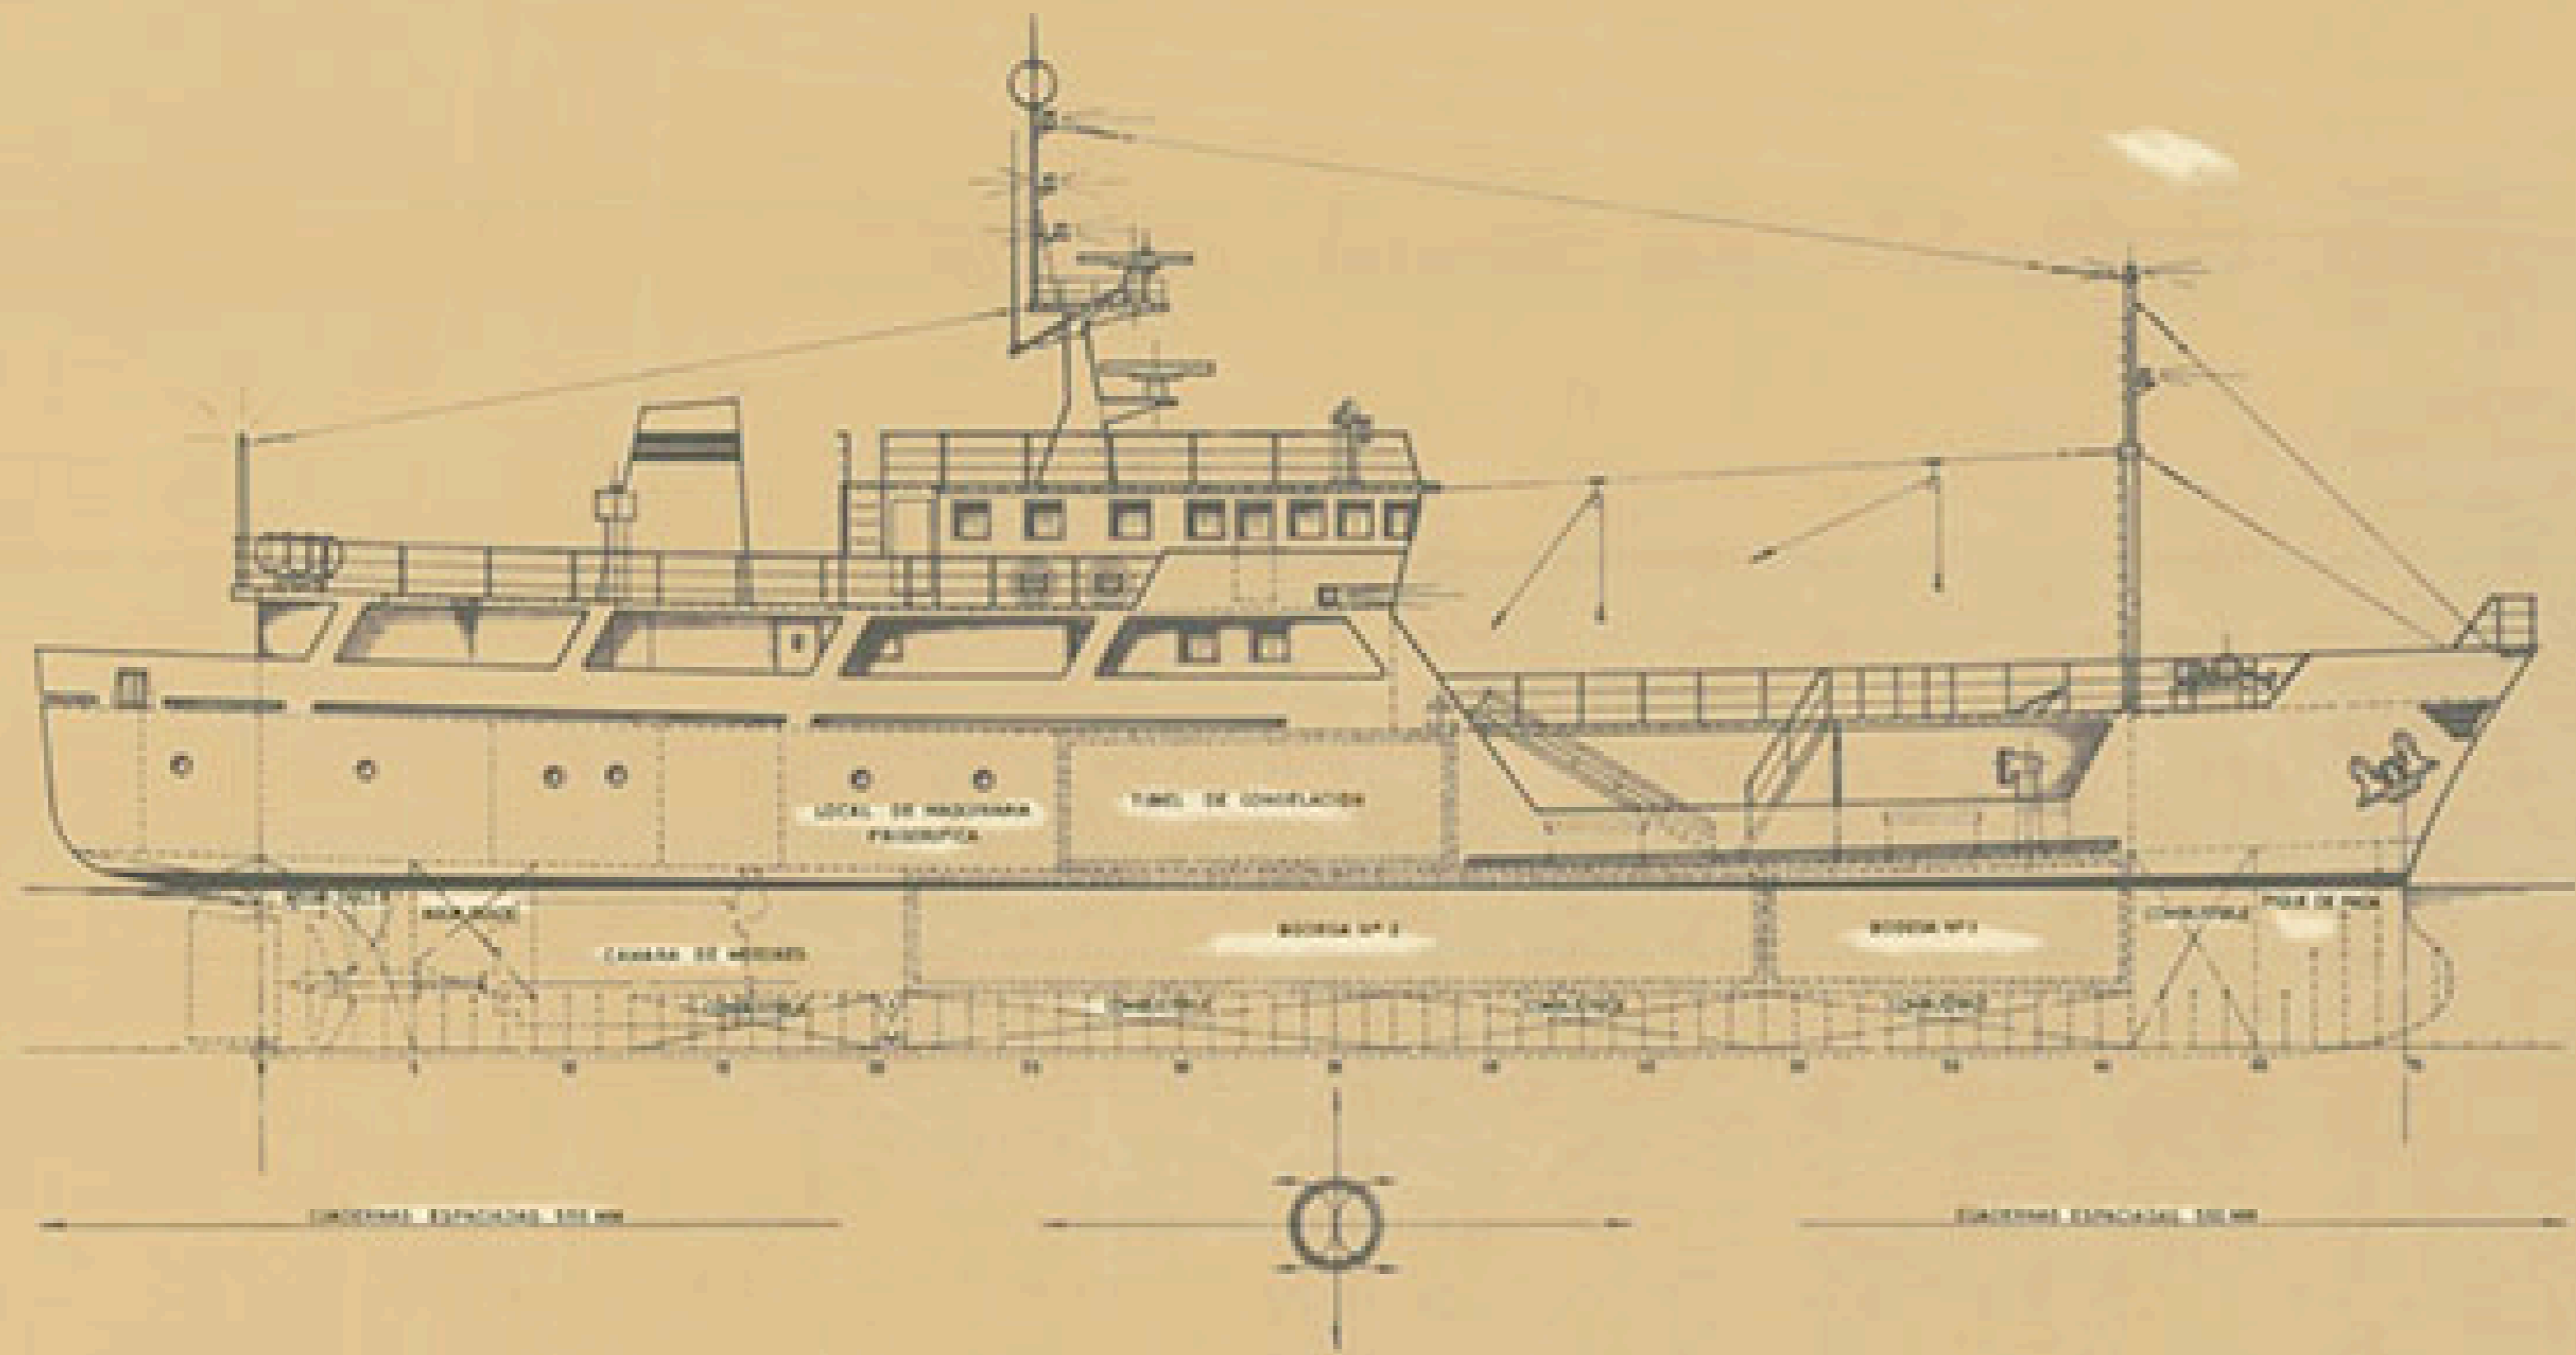

CUB. PUENTE

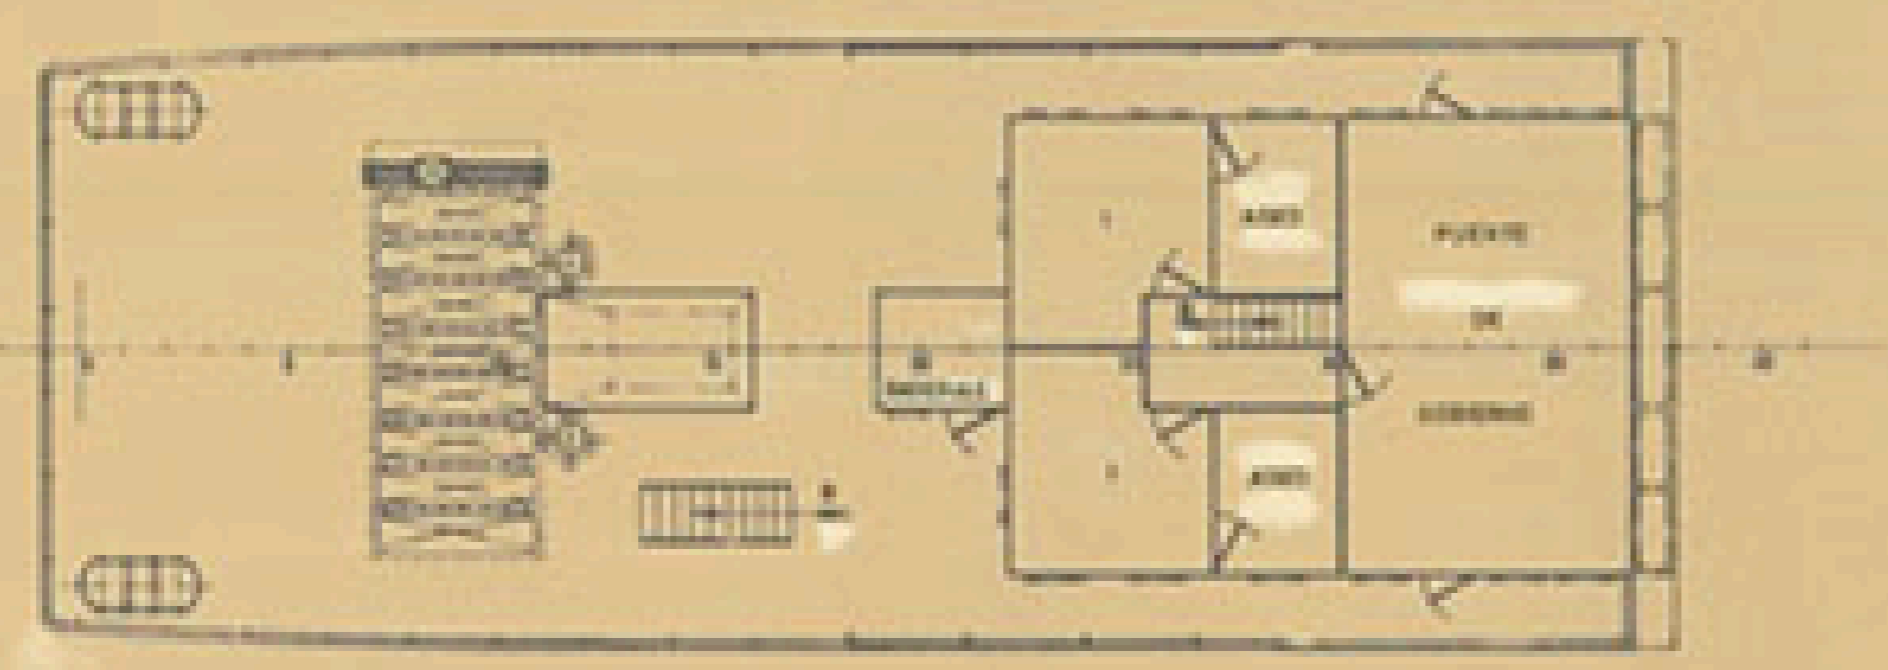

CARACTERÍSTICAS PRINCIPALES

ENLADA TOTAL	45.00 MTS
- ENTRE PERPENDICULARES	34.50 "
MANA DE TRAZADO	8.00 "
PUNTA A LA CUB. PRINCIPAL	3.20 "
CALADO DE TRAZADO	2.70 "

<b>TECNOR</b> OFICINA TÉCNICA INDUSTRIAL Y NAVAL S.A. (INGENIEROS CONSULTORES)			
PROYECTO N° 111037	ATUNERO PALANGRERO T-45		DESTINO
PLANO N° 01004	DISPOSICIÓN GENERAL		
ESCALA 1:100			
N° DE HOJAS 2	DESARROLLADO PROYECTADO	REVISADO <i>[Signature]</i>	ELABORADO FECHA
HOJA N° 1	ELABORADO CALCULO CONSTRUCION		LA COPIA NOV 1984
<small>TECNOR, S.A. SE RESERVA EL DERECHO DE PROPIEDAD DE TODA DOCUMENTACIÓN PRODUCCIONADA EN REPRESENTACION O SERVICIO A TERCEROS SIN SU PREVIA AUTORIZACION</small>			