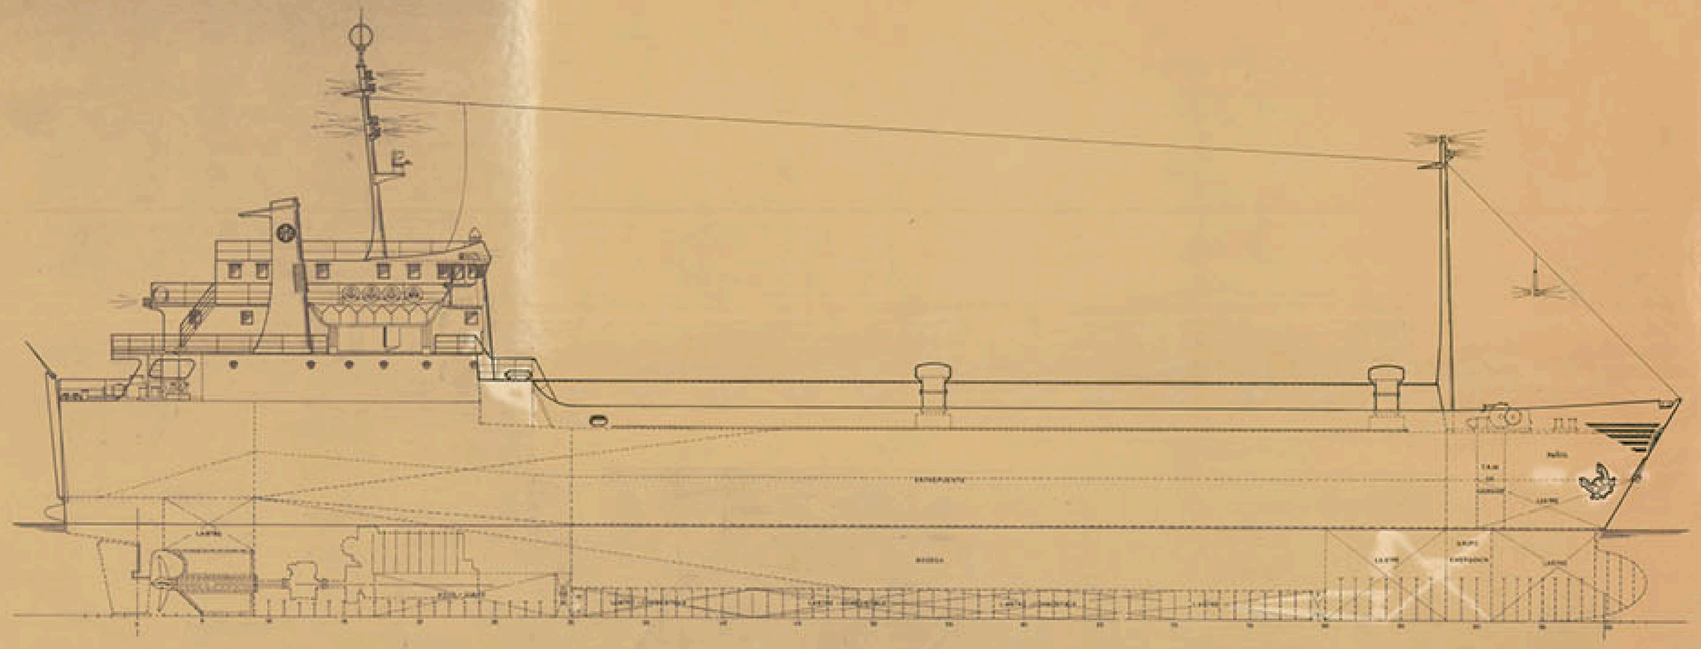

CUBIERTA SUPERESTRUCTURA

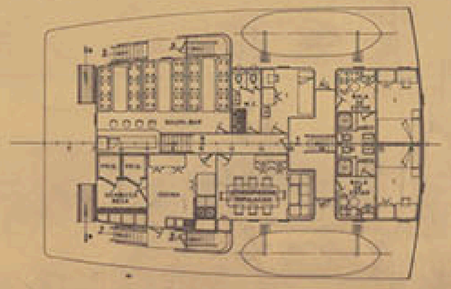

CUBIERTA PUENTE

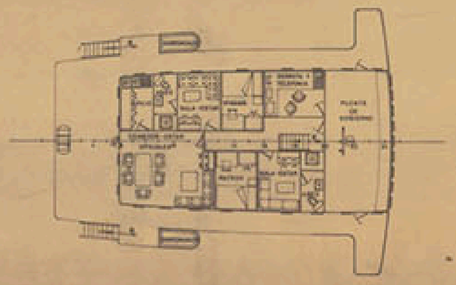

CARACTERISTICAS PRINCIPALES

ESLORA TOTAL	75.00 MTS.
" DE REGISTRO	71.50 "
" ENTRE PERPENDICULARES	66.00 "
MANGA DE TRAZADO	13.60 "
PUNTAL A LA CUB. PRINCIPAL	6.50 "
" " " INTERMEDIA	8.15 "
" " " BALIZA	9.80 "
CALADO MEDIO DE TRAZADO	4.25 "

SOLUCION 'B'

TECNOR OFICINA TECNICA INDUSTRIAL Y NAVAL

PROYECTO Nº 1/03984	M/N ROLL ON/ROLL-OFF Y CAR CARRIER TIPO T-A68SA	DESTINO
PLANO Nº 0/004	DISPOSICION GENERAL	
ESCALA 1:100		
Nº DE HOJAS 2		FECHA LA GRANJA SEPT. 1975

ARCHIVO DOCUMENTAL · FUNDACIÓN EXPONAV